ЭКСПЛИКАЦИЯ ПОМЕЩЕНИЙ

Номер помещения	Наименование	Площадь, м2	Кат. помещения
	Помещения квартир		
1	Гостиная	86.15	
2	Спальня	59.56	
3	Кухня	64.77	
4	Прихожая	43.66	
5	Коридор	10.79	
6	Санузел	9.97	
7	Ванная	23.01	
8	Балкон	19.15	
	Итого	317.06	
	Общедомовые помещения		
9	Тамбур	2.04	
10	Лифтовой холл	17.39	
11	Коридор	20.36	
12	Переходной балкон	5.25	
13	Тамбур	1.38	
14	Лестничная клетка	14.43	
	Итого	60.85	

8	CV 21S-500-1400	4
9	CV 21S-500-1400	4
10	CV 21S-500-1400	4
11	CV 21S-500-1400	4
12	CV 21S-500-1400	4

8	CV 11-500-400	1
9	CV 11-500-400	1
10	CV 11-500-400	1
11	CV 11-500-400	1
12	CV 11-500-400	1

8	CV 11-500-600	2
9	CV 11-500-600	2
10	CV 11-500-600	2
11	CV 11-500-600	2
12	CV 11-500-600	2

Универсал ТБ	
8	КСК 20-0,479К
9	КСК 20-0,479К
10	КСК 20-0,479К
11	КСК 20-0,479К
12	КСК 20-0,479К

Сантехпром мини	
8	КСК 20-0,677 К
9	КСК 20-0,677 К
10	КСК 20-0,677 К
11	КСК 20-0,677 К
12	КСК 20-0,677 К

8	CV 11-500-1400	3
9	CV 11-500-1400	3
10	CV 11-500-1400	3
11	CV 11-500-1400	3
12	CV 11-500-1400	3

8	CV 21S-500-1400	4
9	CV 21S-500-1400	4
10	CV 21S-500-1400	4
11	CV 21S-500-1400	4
12	CV 21S-500-1400	4

8	CV 11-500-1600	3
9	CV 11-500-1600	3
10	CV 11-500-1600	3
11	CV 11-500-1600	3
12	CV 11-500-1600	3

8	CV 22-500-700	3
9	CV 22-500-700	3
10	CV 22-500-700	3
11	CV 22-500-700	3
12	CV 22-500-700	3

8	CV 11-500-1600	3
9	CV 11-500-1600	3
10	CV 11-500-1600	3
11	CV 11-500-1600	3

8	CV 11-500-500	2
9	CV 11-500-500	2
10	CV 11-500-500	2
11	CV 11-500-500	2
12	CV 11-500-500	2

8	CV 11-500-600	2
9	CV 11-500-600	2
10	CV 11-500-600	2
11	CV 11-500-600	2
12	CV 11-500-600	2

8	CV 11-1000-1000	2
9	CV 11-1000-1000	2
10	CV 11-1000-1000	2
11	CV 11-1000-1000	2
12	CV 11-1000-1000	2

8	CV 11-1400-1400	3
9	CV 11-1400-1400	3
10	CV 11-1400-1400	3
11	CV 11-1400-1400	3
12	CV 11-1400-1400	3


8	CV 11-700-700	2
9	CV 11-700-700	2
10	CV 11-700-700	2
11	CV 11-700-700	2
12	CV 11-700-700	2


8	CV 21S-800-1400	3
9	CV 21S-800-1400	3
10	CV 21S-800-1400	3
11	CV 21S-800-1400	3
12	CV 21S-800-1400	3

8	CV 11-500-1600	4
9	CV 11-500-1600	4
10	CV 11-500-1600	4
11	CV 11-500-1600	4
12	CV 11-500-1600	4

Эт.	Радиатор "PURMO" панельный "Ventil Compact"
8	CV 11-500-1600 4

Индекс предварительной настройки клапана терморегулятора

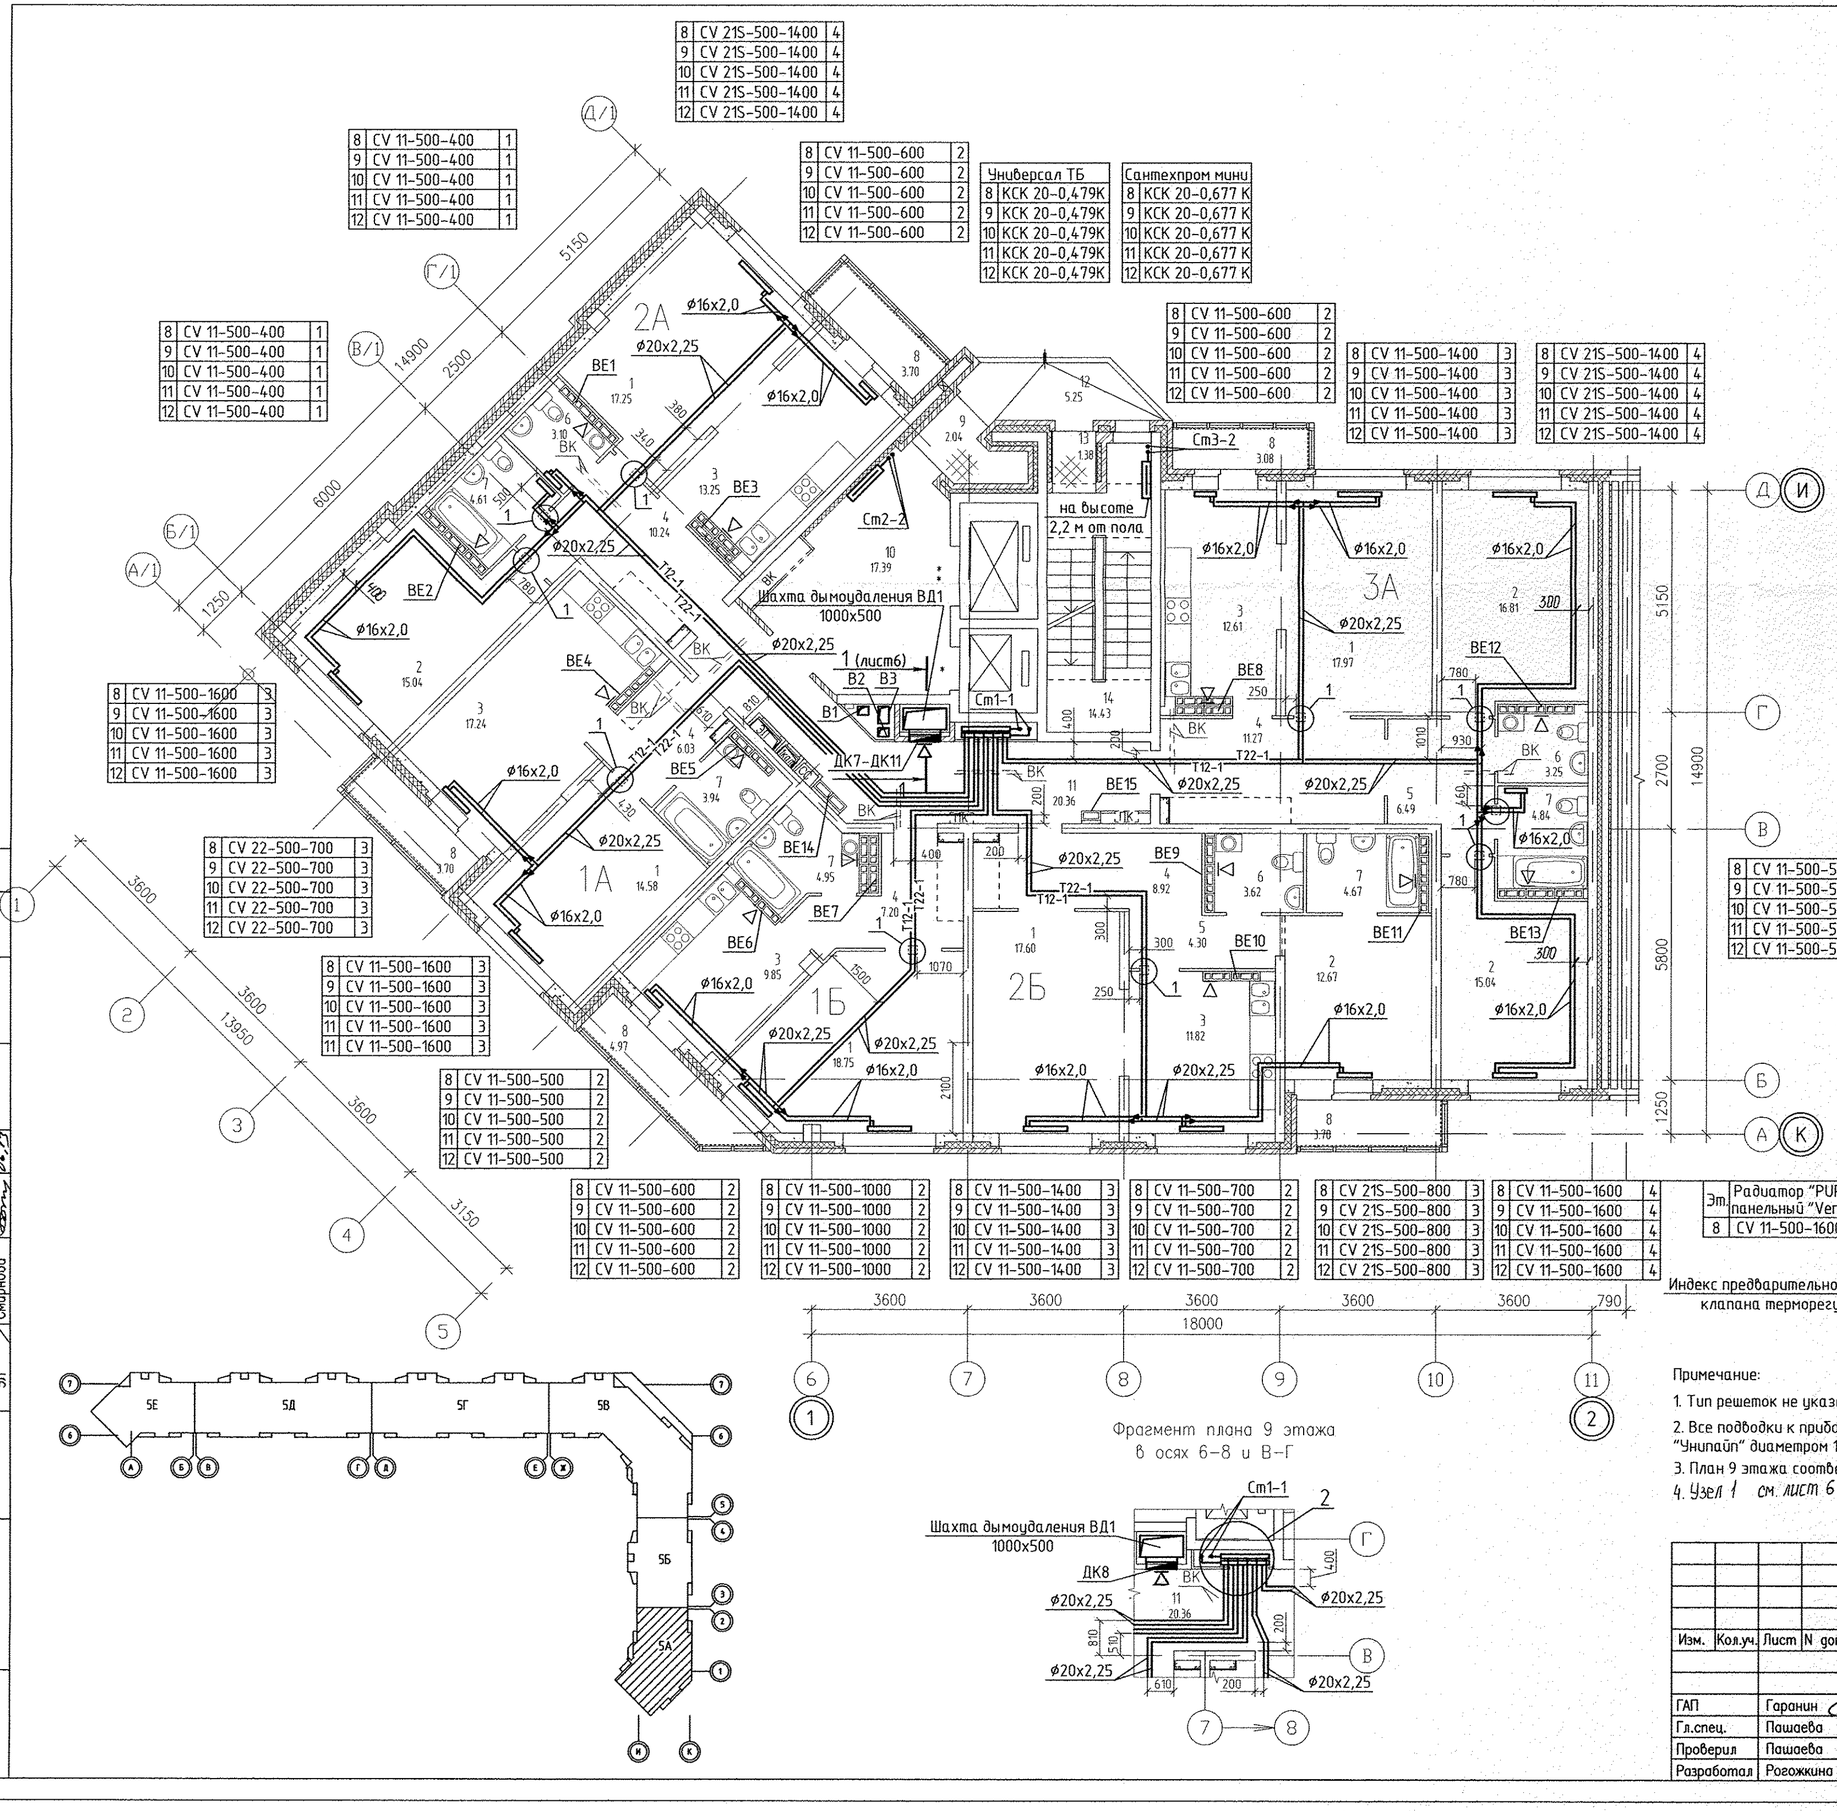

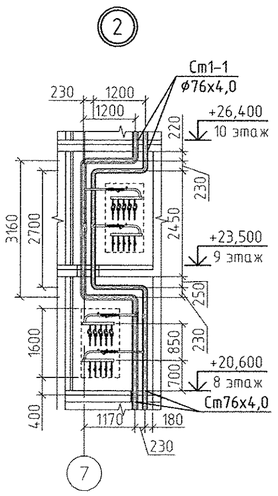

Фрагмент плана 9 этажа
в осях 6-8 и В-Г

Примечание:

1. Тип решеток не указаннных на плане принять РВП-3 120х200 по ГОСТ 13448-82.
2. Все подводки к приборам отопления "Purmo" выполнить трубой металлопластиковой "Унипайп" диаметром 16х2,0 мм
3. План 9 этажа соответствует плану 8 этажа, исключение - фрагмент плана 9 этажа в осях 6-8 и В-Г
4. Узел 1 см. лист 6.

Изм.	Кол.уч.	Лист	N док.	Подпись	Дата
ГАП		Гаранин			06.13
Гл.спец.		Пашаева			06.13
Проверил		Пашаева			06.13
Разработал		Рогожкина			06.13

АПУ.007-05А-ОВ

Жилой микрорайон в квартале улиц Чкалова-Академика Вонсовского-Амундсена-Краснолесья в Ленинском районе г.Екатеринбурга. III очередь строительства. Жилой дом со встроенными помещениями, трансформаторной подстанцией и подземными парковками

Пусковой комплекс 1
18 -этажная блок-секция 5А

Стадия	Лист	Листов
Р	7	

План 8-12 этажей

ЗАО КОРПОРАЦИЯ АТОМСТРОЙКОМПЛЕКС

Инв. N подл. | Подп. и дата | Взам. инв. N | АР | ВК | ЭЛ | Бушуева | Решетникова | Смирнова | Чижик | СС