


План 21-го этажа

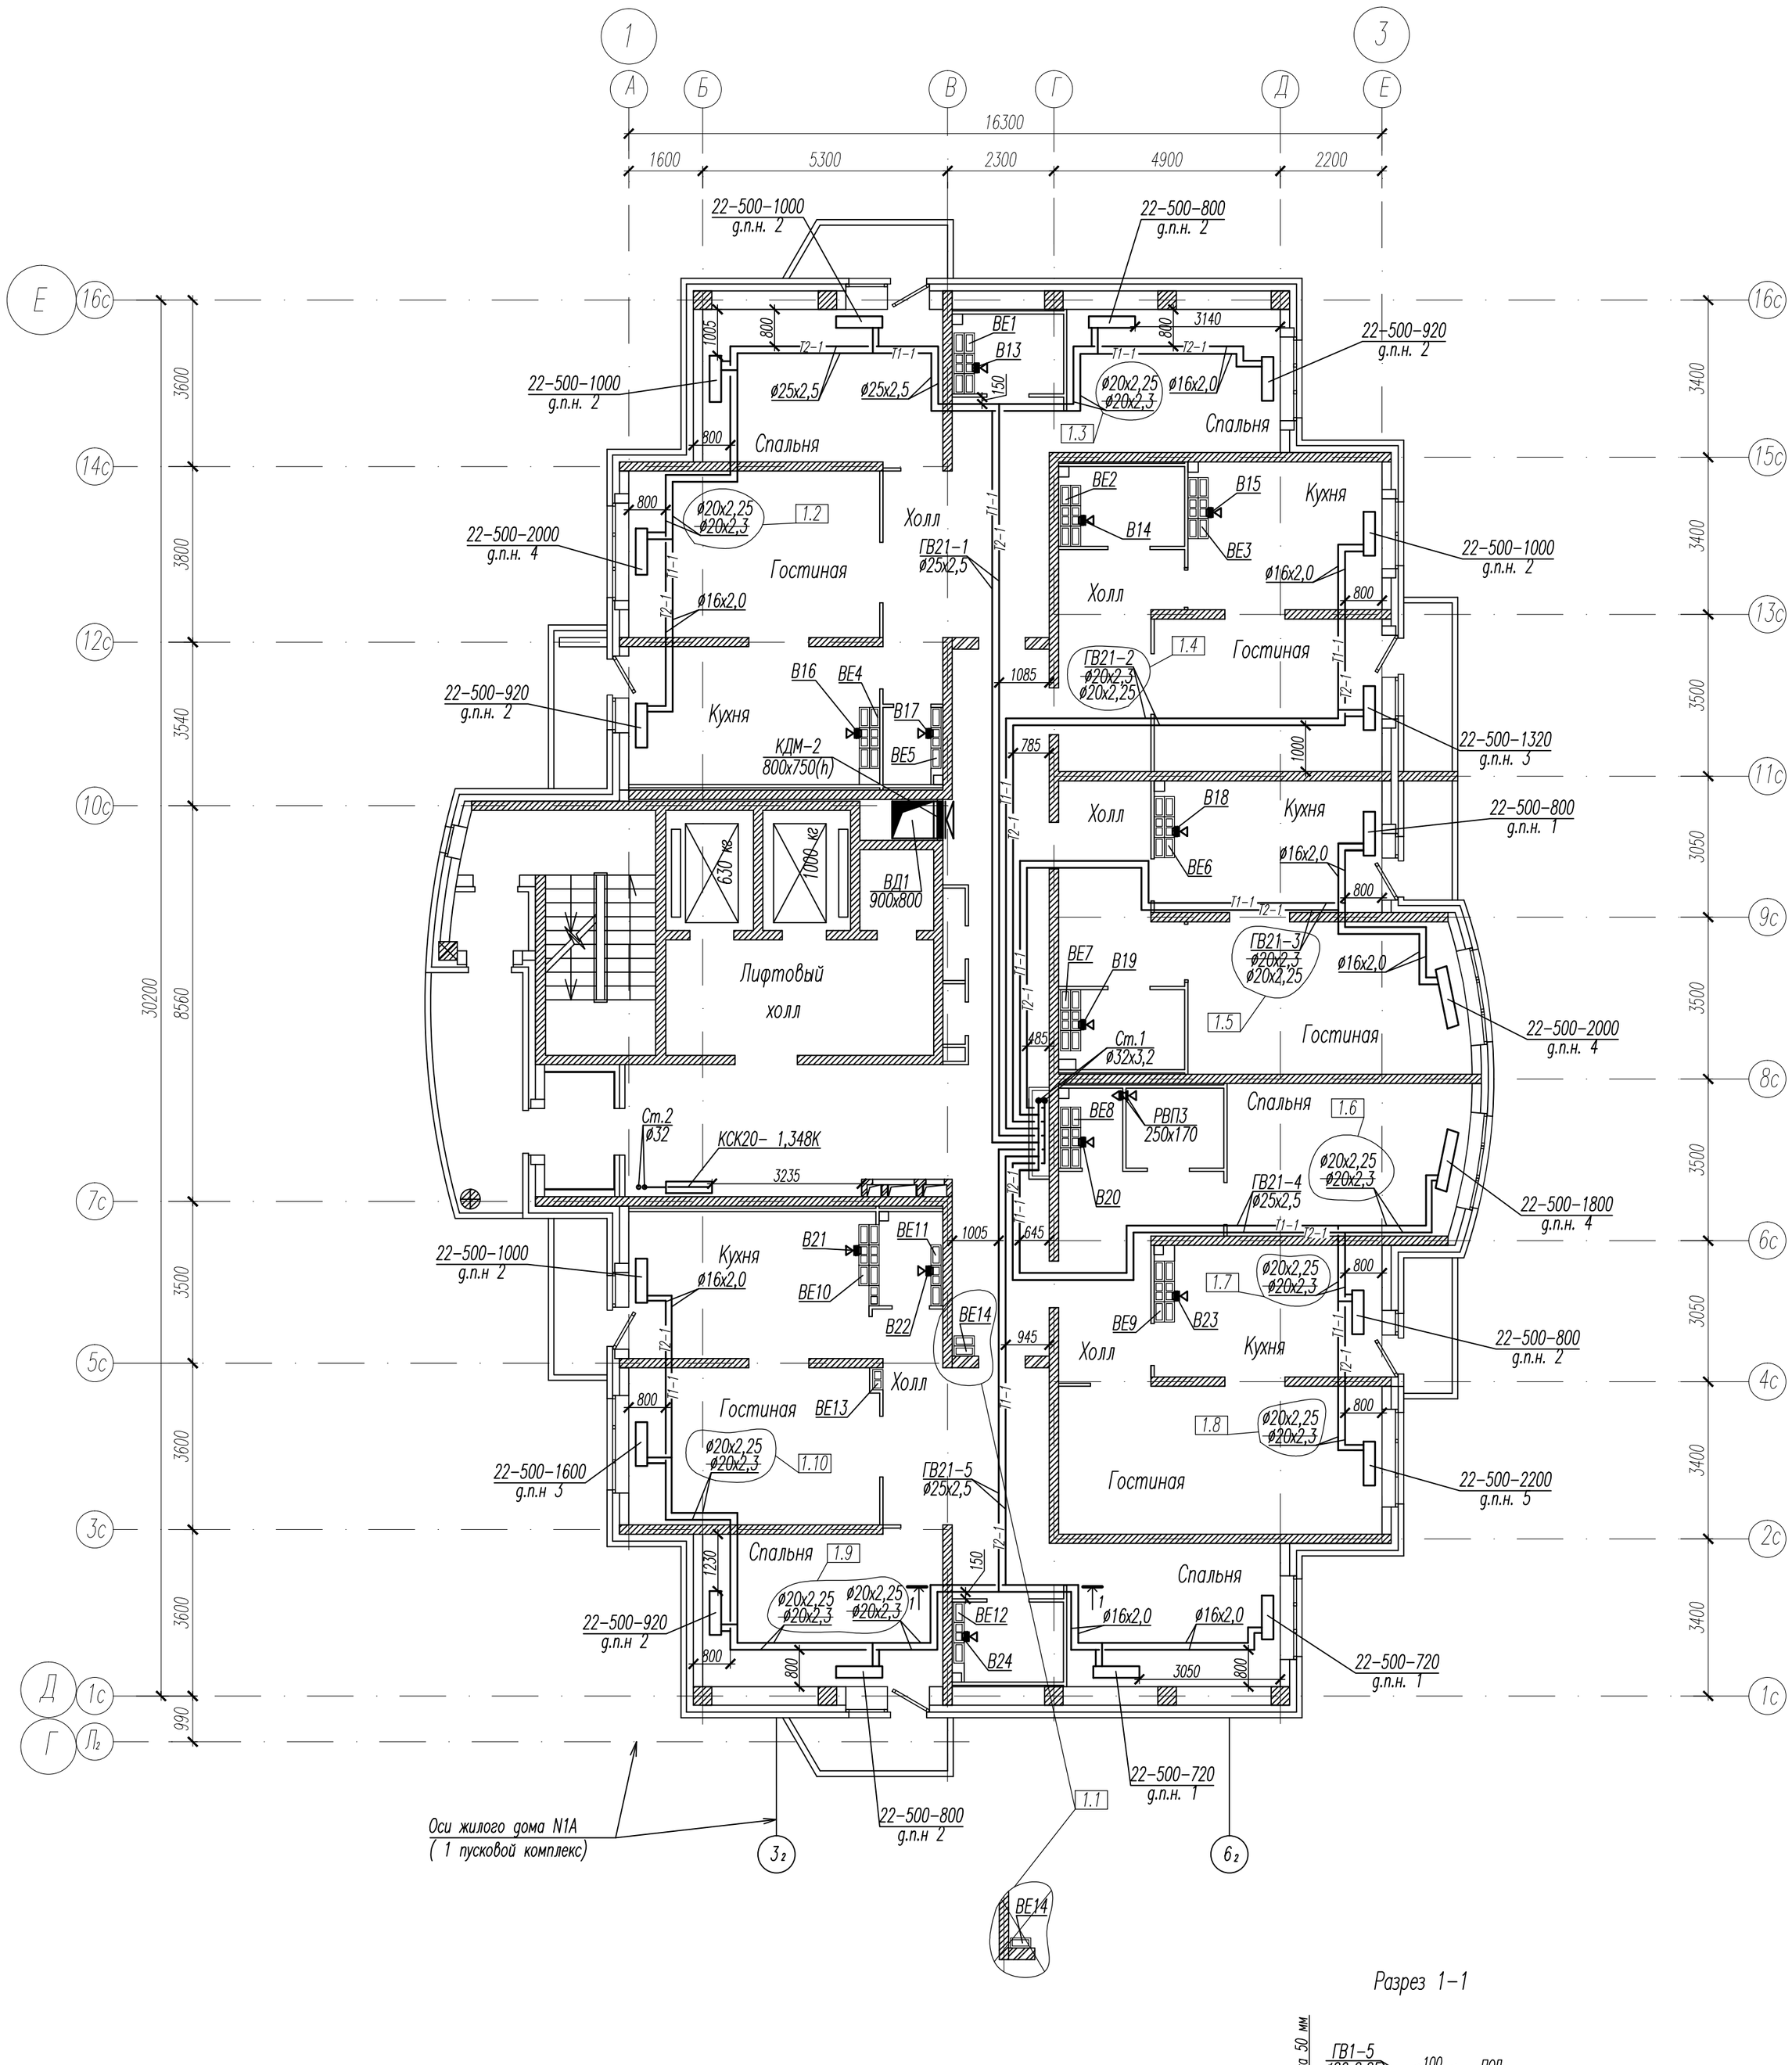

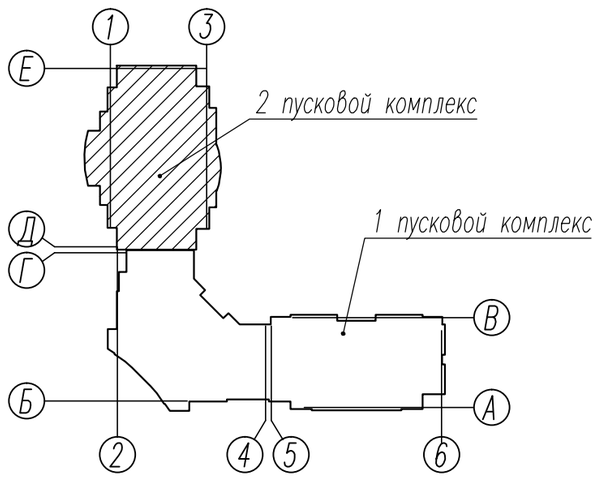

Разрез 1-1

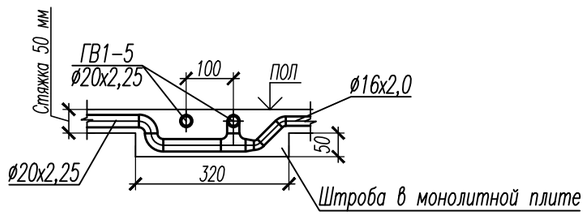

Взам. инв. №

Подп. и дата

Инв. № подл.

						0707-01А-ОВ
						Три жилых дома со встроенными нежилыми помещениями на 1 этажах, магазином, подземными и наземными автопарковками, трансформаторной подстанцией по ул. Чкалова-Краснолесья в Ленинском районе г.Екатеринбурге
1	10	Изм.	–			
Изм.	Кол. уч.	Лист	N док.	Подп.	Дата	
						Жилой дом N 1А 2 пусковой комплекс
Н.контроль		Фомин			11.11	План 21-го этажа
Проверил		Будилкина			11.11	
Разработал		Мартюшева			11.11	

Стадия	Лист	Листов
Р	7	12

ООО "АЛЬТЕК Строй Проект"

Формат А2