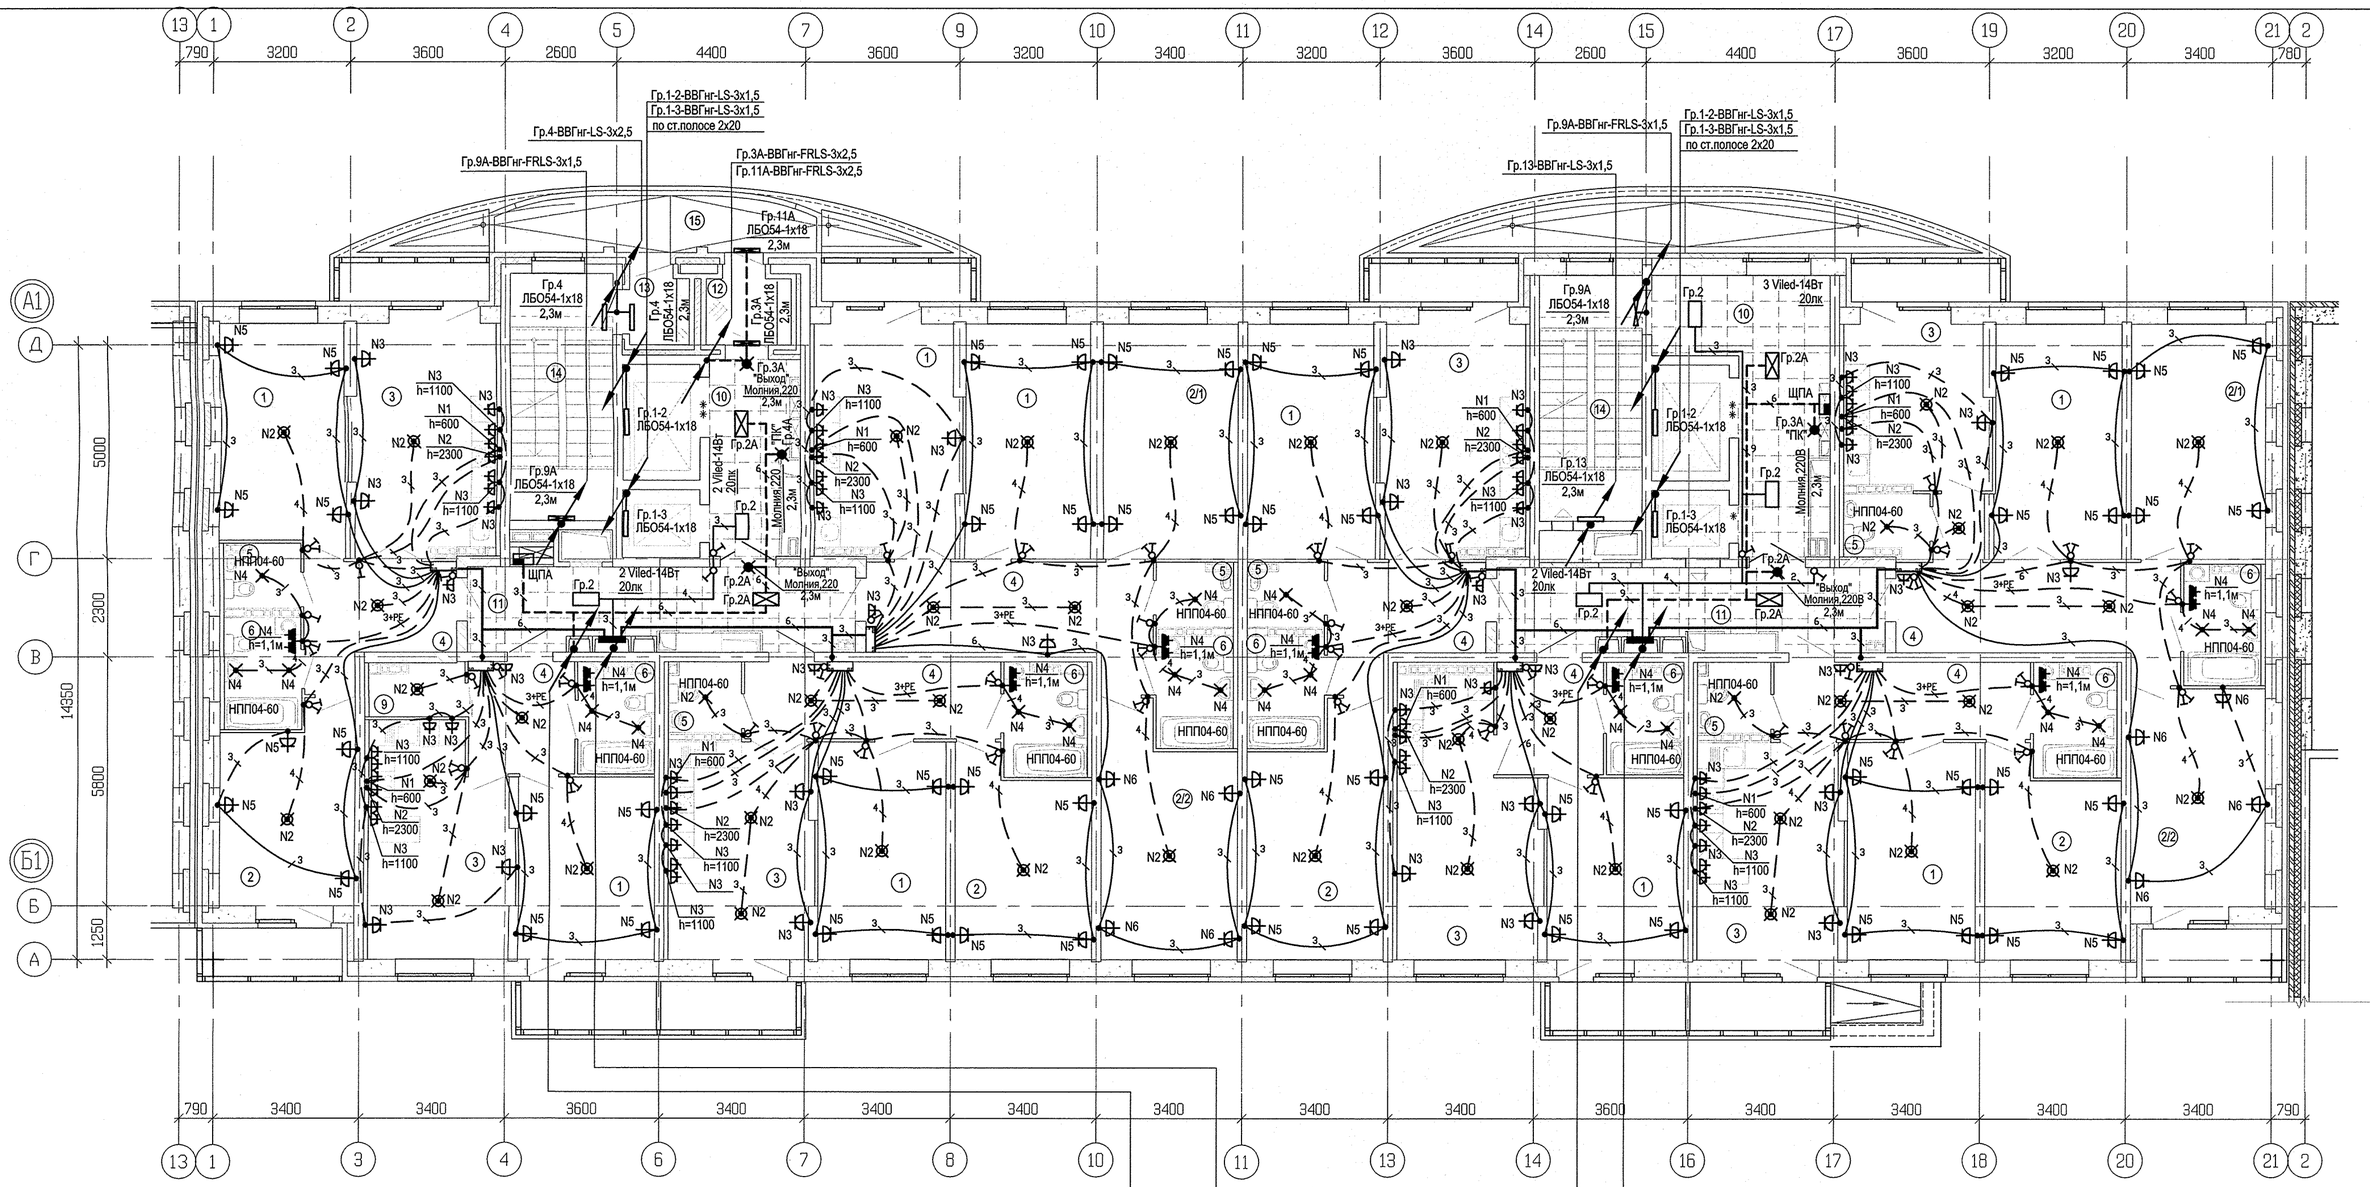


П1-4АВВГнг-LS-(1х50)+АВВГнг-LS-(1х25) (2-6эт)
П2-4АВВГнг-LS-(1х50)+АВВГнг-LS-(1х25) (7-11эт)
П5-4АВВГнг-LS-(1х50)+АВВГнг-LS-(1х25) (12-15эт)
П6-4АВВГнг-LS-(1х50)+АВВГнг-LS-(1х25) (16-19эт)
П9-ВВГнг-LS-5х6
П10-ВВГнг-LS-5х4
Гр.2-ВВГнг-LS-3х2,5
Гр.3-ВВГнг-LS-3х1,5

П14-ВВГнг-FRLS-3х1,5
П15-ВВГнг-FRLS-3х1,5
П16-ВВГнг-FRLS-5х10
П17-ВВГнг-FRLS-3х1,5
П18-ВВГнг-FRLS-3х1,5
П19-ВВГнг-FRLS-3х1,5
П20-ВВГнг-FRLS-5х16
П21-ВВГнг-FRLS-5х16
П22-ВВГнг-FRLS-5х10
П23-ВВГнг-FRLS-3х1,5
Гр.2А-ВВГнг-FRLS-3х2,5
Гр.4А-ВВГнг-FRLS-3х1,5

П17-ВВГнг-FRLS-3х1,5
П18-ВВГнг-FRLS-3х1,5
П19-ВВГнг-FRLS-5х10
П20-ВВГнг-FRLS-3х1,5
П21-ВВГнг-FRLS-3х1,5
П22-ВВГнг-FRLS-3х1,5
П23-ВВГнг-FRLS-5х6
П24-ВВГнг-FRLS-5х6
П25-ВВГнг-FRLS-5х4
П26-ВВГнг-FRLS-5х10
П27-ВВГнг-FRLS-3х1,5
Гр.2А-ВВГнг-FRLS-3х2,5
Гр.3А-ВВГнг-FRLS-3х2,5

П1-4АВВГнг-LS-(1х50)+АВВГнг-LS-(1х25) (2-5эт)
П2-4АВВГнг-LS-(1х50)+АВВГнг-LS-(1х25) (6-9эт)
П5-4АВВГнг-LS-(1х35)+АВВГнг-LS-(1х25) (10-12эт)
П6-4АВВГнг-LS-(1х35)+АВВГнг-LS-(1х25) (13-15эт)
П11-ВВГнг-LS-5х6
П12-ВВГнг-LS-5х4
Гр.2-ВВГнг-LS-3х2,5
Гр.3-ВВГнг-LS-3х1,5

Экспликация помещений

Номер помещения	Наименование	Площадь м2	Кат. помещения
	Помещения квартир		
1	Гостиная	120,50	
2 (2/1;2/2)	Спальня (Спальня 1; Спальня 2)	126,26	
3	Кухня	139.41	
4	Коридор	82.34	
5	Сан.узел	15,56	
6	Ванная	36,82	
7 (7/1;7/2)	Балкон (Балкон 1; Балкон 2)	29,77	
8	Лоджия	3,61	
9	Встроенный шкаф	2,53	
	Итого по жилой части:	556,80	

Номер помещения	Наименование	Площадь м2	Кат. помещения
	Общедомовые помещения		
10	Лифтовой холл	24,0	
11	Межквартирный этажный коридор	31.71	
12	Тамбур	2,99	
13	Тамбур	2,08	
14	Лестничная клетка	27.29	
15	Переходная лоджия	9,15	
	Итого (общедомовые помещения):	97.22	

Из стояков исключить группы П24,П25,П28,П29 на всех последующих этажах.
Все светильники типа ARS/R-2x18 и ARS/S-2x18 заменить на светильники типа "Айсберг призма", мощностью 14Вт, ViLED CC 03-У-А-14-590.130.15-4-0-65.
Все СУВ и ПК заменить на светильники типа Молния 24, 220В.

						АПУ.030-04А-ЭЛ	
						Жилой комплекс со встроенно-пристроенными объектами общественного назначения, подземной, надземной автостоянками и трансформаторными подстанциями в квартале улиц Ирбитской-Раевского-Блюхера-Данилы Зверева в Кировском районе г. Екатеринбурга	
2	–	Зам	179-18		12.06.18		
ИЗМ.	КОЛ.УЧ	ЛИСТ	N ДОК.	ПОДПИСЬ	ДАТА		
Разработал		Карманова			25.09.17	VI очередь строительства. 16-20-этажная блок-секция	СТАДИЯ: Р; ЛИСТ: 17; ЛИСТОВ:
Проверил		Каткова			25.09.17		
ГАП		Чирков			25.09.17	План 2 этажа. Расположение электрических сетей	ЗАО КОРПОРАЦИЯ АТОМСТРОЙКОМПЛЕКС

Копировал Формат А2

Инв.N подл.	Подпись и дата	Взам. инв.N	
АР	Терновая	25.09.17	
ОВ	Пашаева	25.09.17	
ВК	Алексеенко	25.09.17	
СС	Бородина	25.09.17	