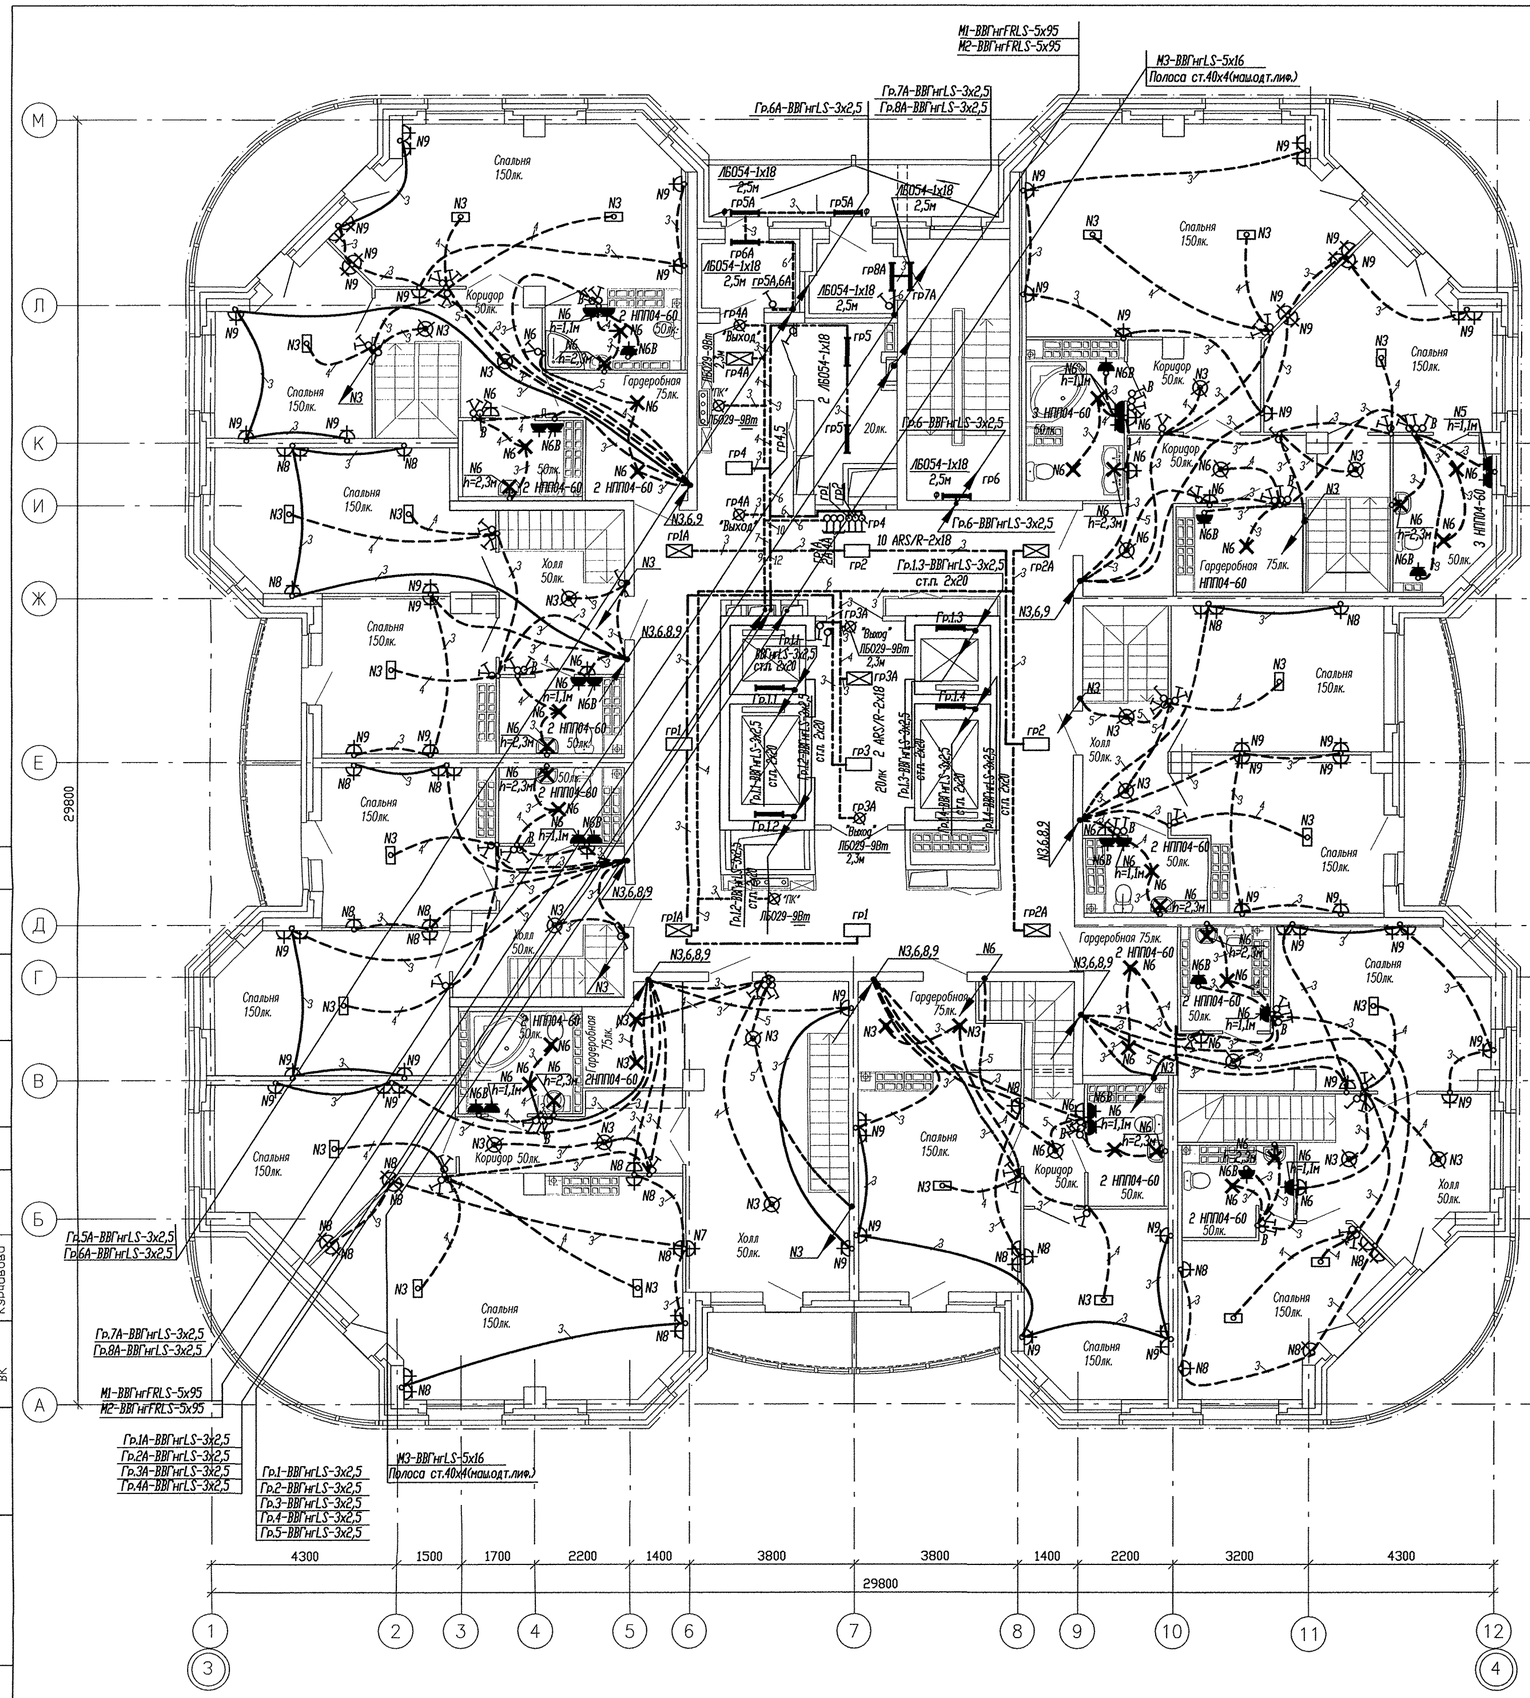


Условные обозначения:

——— – трубы, проложенные в монолите плиты перекрытия данного этажа;

– – – – – трубы, проложенные в монолите плиты перекрытия вышележащего этажа;

– штепсельная розетка для бытового вентилятора устанавливается на потолок (для установки в кухнях, санузлах, ванных комнатах)

– выключатель, для управления бытовым вентилятором.

						АКБ.120–02–ЭЛ
						Группа жилых домов со встроенно–пристроенными нежилыми помещениями на первых этажах в границах улиц 8 Марта–Юлиуса Фучика – Чайковского в Чкаловском районе г. Екатеринбурга
Изм.	Кол.уч.	Лист	N док.	Подпись	Дата	
						Пусковой комплекс 2. 26–этажный жилой дом
Гл. спец.		Смирнова			07.12	План 25 этажа. Расположение сетей электрооборудования.
Проверил		Багина			07.12	
Разработал		Киселева			07.12	

Стадия	Лист	Листов
Р	22	

ЗАО КОРПОРАЦИЯ АТОМСТРОЙКОМПЛЕКС

Формат А2

СОГЛАСОВАНО: Чижик (СС); Чирков (АР), Гущин (ОВ), Курчавова (ВК)

Взам. инв.N | Подпись и дата | Инв.N подл.