## ЭКСПЛИКАЦИЯ ПОМЕЩЕНИЙ

| Номер помещения | Наименование | Площадь, м2 | Кат. помещения |
|---|---|---|---|
| | Помещения квартир | | |
| 1 | Гостиная | 69.51 | |
| 2 | Спальня | 59.55 | |
| 3 | Кухня | 59.19 | |
| 4 | Прихожая | 33.15 | |
| 5 | Коридор | 8.98 | |
| 6 | Санузел | 8.48 | |
| 6а | Гардеробная | 3.57 | |
| 7 | Ванная | 16.76 | |
| 8 | Балкон | 14.40 | |
| 8а | Лоджия | 7.90 | |
| | Итого: | 281.49 | |
| | Общедомовые помещения | | |
| 9 | Лифтовой холл | 12.38 | |
| 10 | Тамбур | 2.04 | |
| 11 | Переходная лоджия | 8.89 | |
| 12 | Тамбур | 1.14 | |
| 13 | Лестничная клетка | 14.31 | |
| 14 | Коридор | 16.99 | |
| | Итого: | 55.75 | |

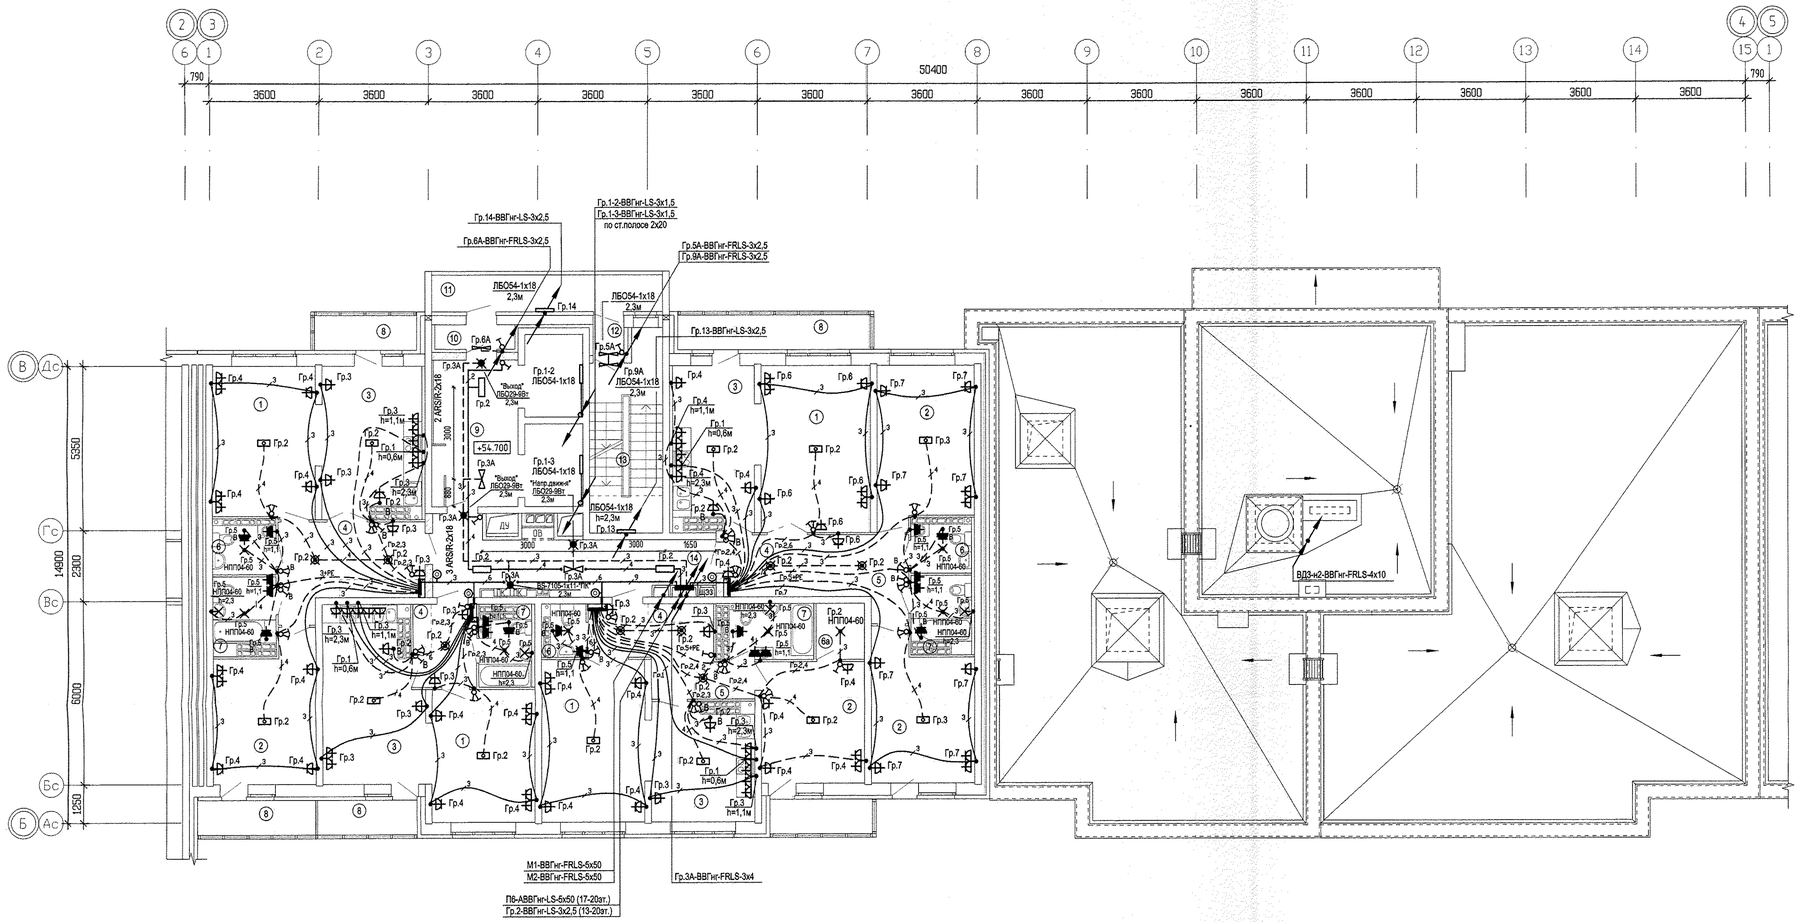


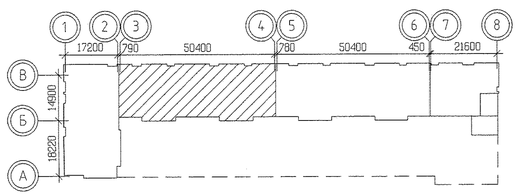


СОГЛАСОВАНО: Чижик, СС, 12.11.14; Будыдева, Гудин, Сементикова, АР, ОВ, ВК, 12.11.14

Инв.N подл. | Подпись и дата | Взам. инв.N

| | | | | | | АПУ.023-01Б-ЭЛ | | |
|---|---|---|---|---|---|---|---|---|
| | | | | | | Жилой дом со встроенно-пристроенными помещениями общественного назначения, подземно-наземным паркингом по ул. Индустрии, 104 в Орджоникидзевском районе г.Екатеринбурга | | |
| ИЗМ. | КОЛ.УЧ. | ЛИСТ | N ДОК. | ПОДПИСЬ | ДАТА | | | |
| Разработал | | Карманова | | | 12.11.14 | 21-16-этажная блок-секция 1Б | СТАДИЯ: Р | ЛИСТ: 32 |
| Проверил | | Багина | | | 12.11.14 | | | ЛИСТОВ: |
| Н.контр. | | Титов | | | 20.11.14 | План 19 этажа. Расположение электрических сетей | ЗАО КОРПОРАЦИЯ АТОМСТРОЙКОМПЛЕКС | |
| ГАП | | Гаранин | | | 20.11.14 | | | |

КОПИРОВАЛ | Формат А1