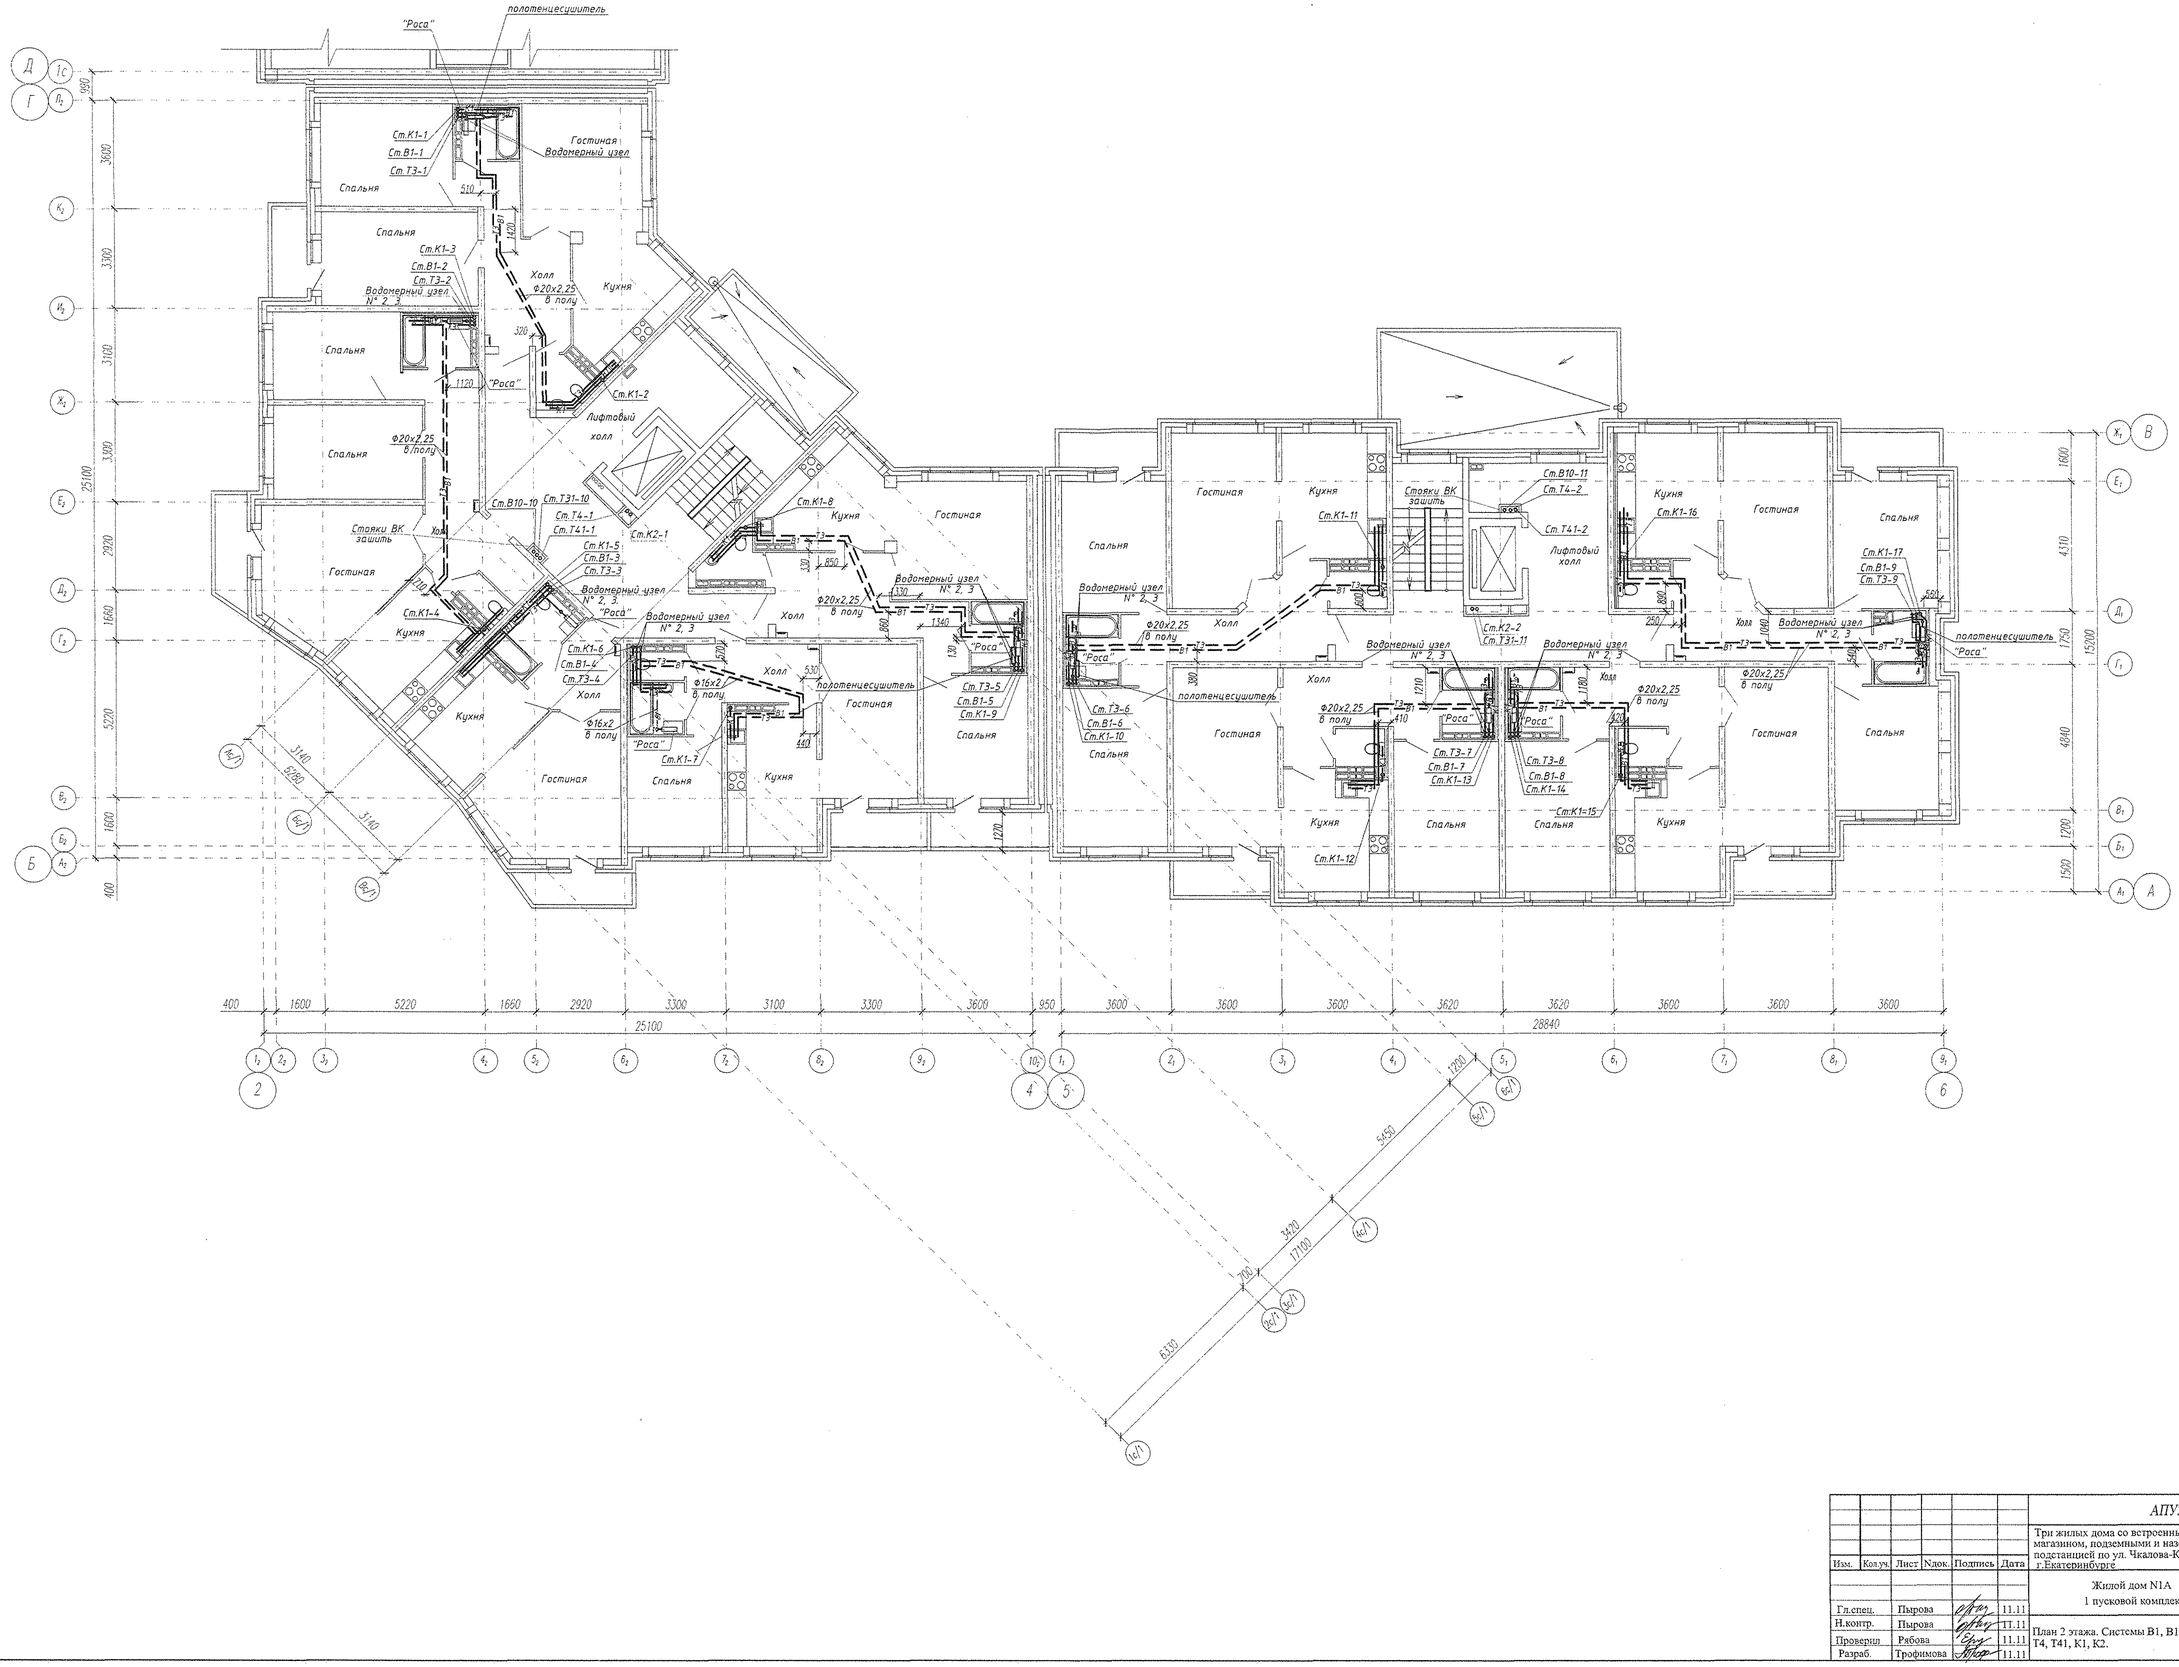


						АПУ2-112-01А-01-ВК
						Три жилых дома со встроенными нежилыми помещениями на 1 этажах, магазином, подземными и наземными автопарковками, трансформаторной подстанцией по ул. Чкалова-Краснолесья в Ленинском районе г.Екатеринбурге
Изм.	Кол.уч.	Лист	N док.	Подпись	Дата	
						Жилой дом N1А 1 пусковой комплекс — Стадия: Р; Лист: 4; Листов:
Гл.спец.		Пырова			11.11	
Н.контр.		Пырова			11.11	План 2 этажа. Системы В1, В10, Т3, Т31, Т4, Т41, К1, К2. — ЗАО "Корпорация "Атомстройкомплекс"
Проверил		Рябова			11.11	
Разраб.		Трофимова			11.11	

Подпись и дата | Взам.инв.N | Инв.N подл.

Формат А1