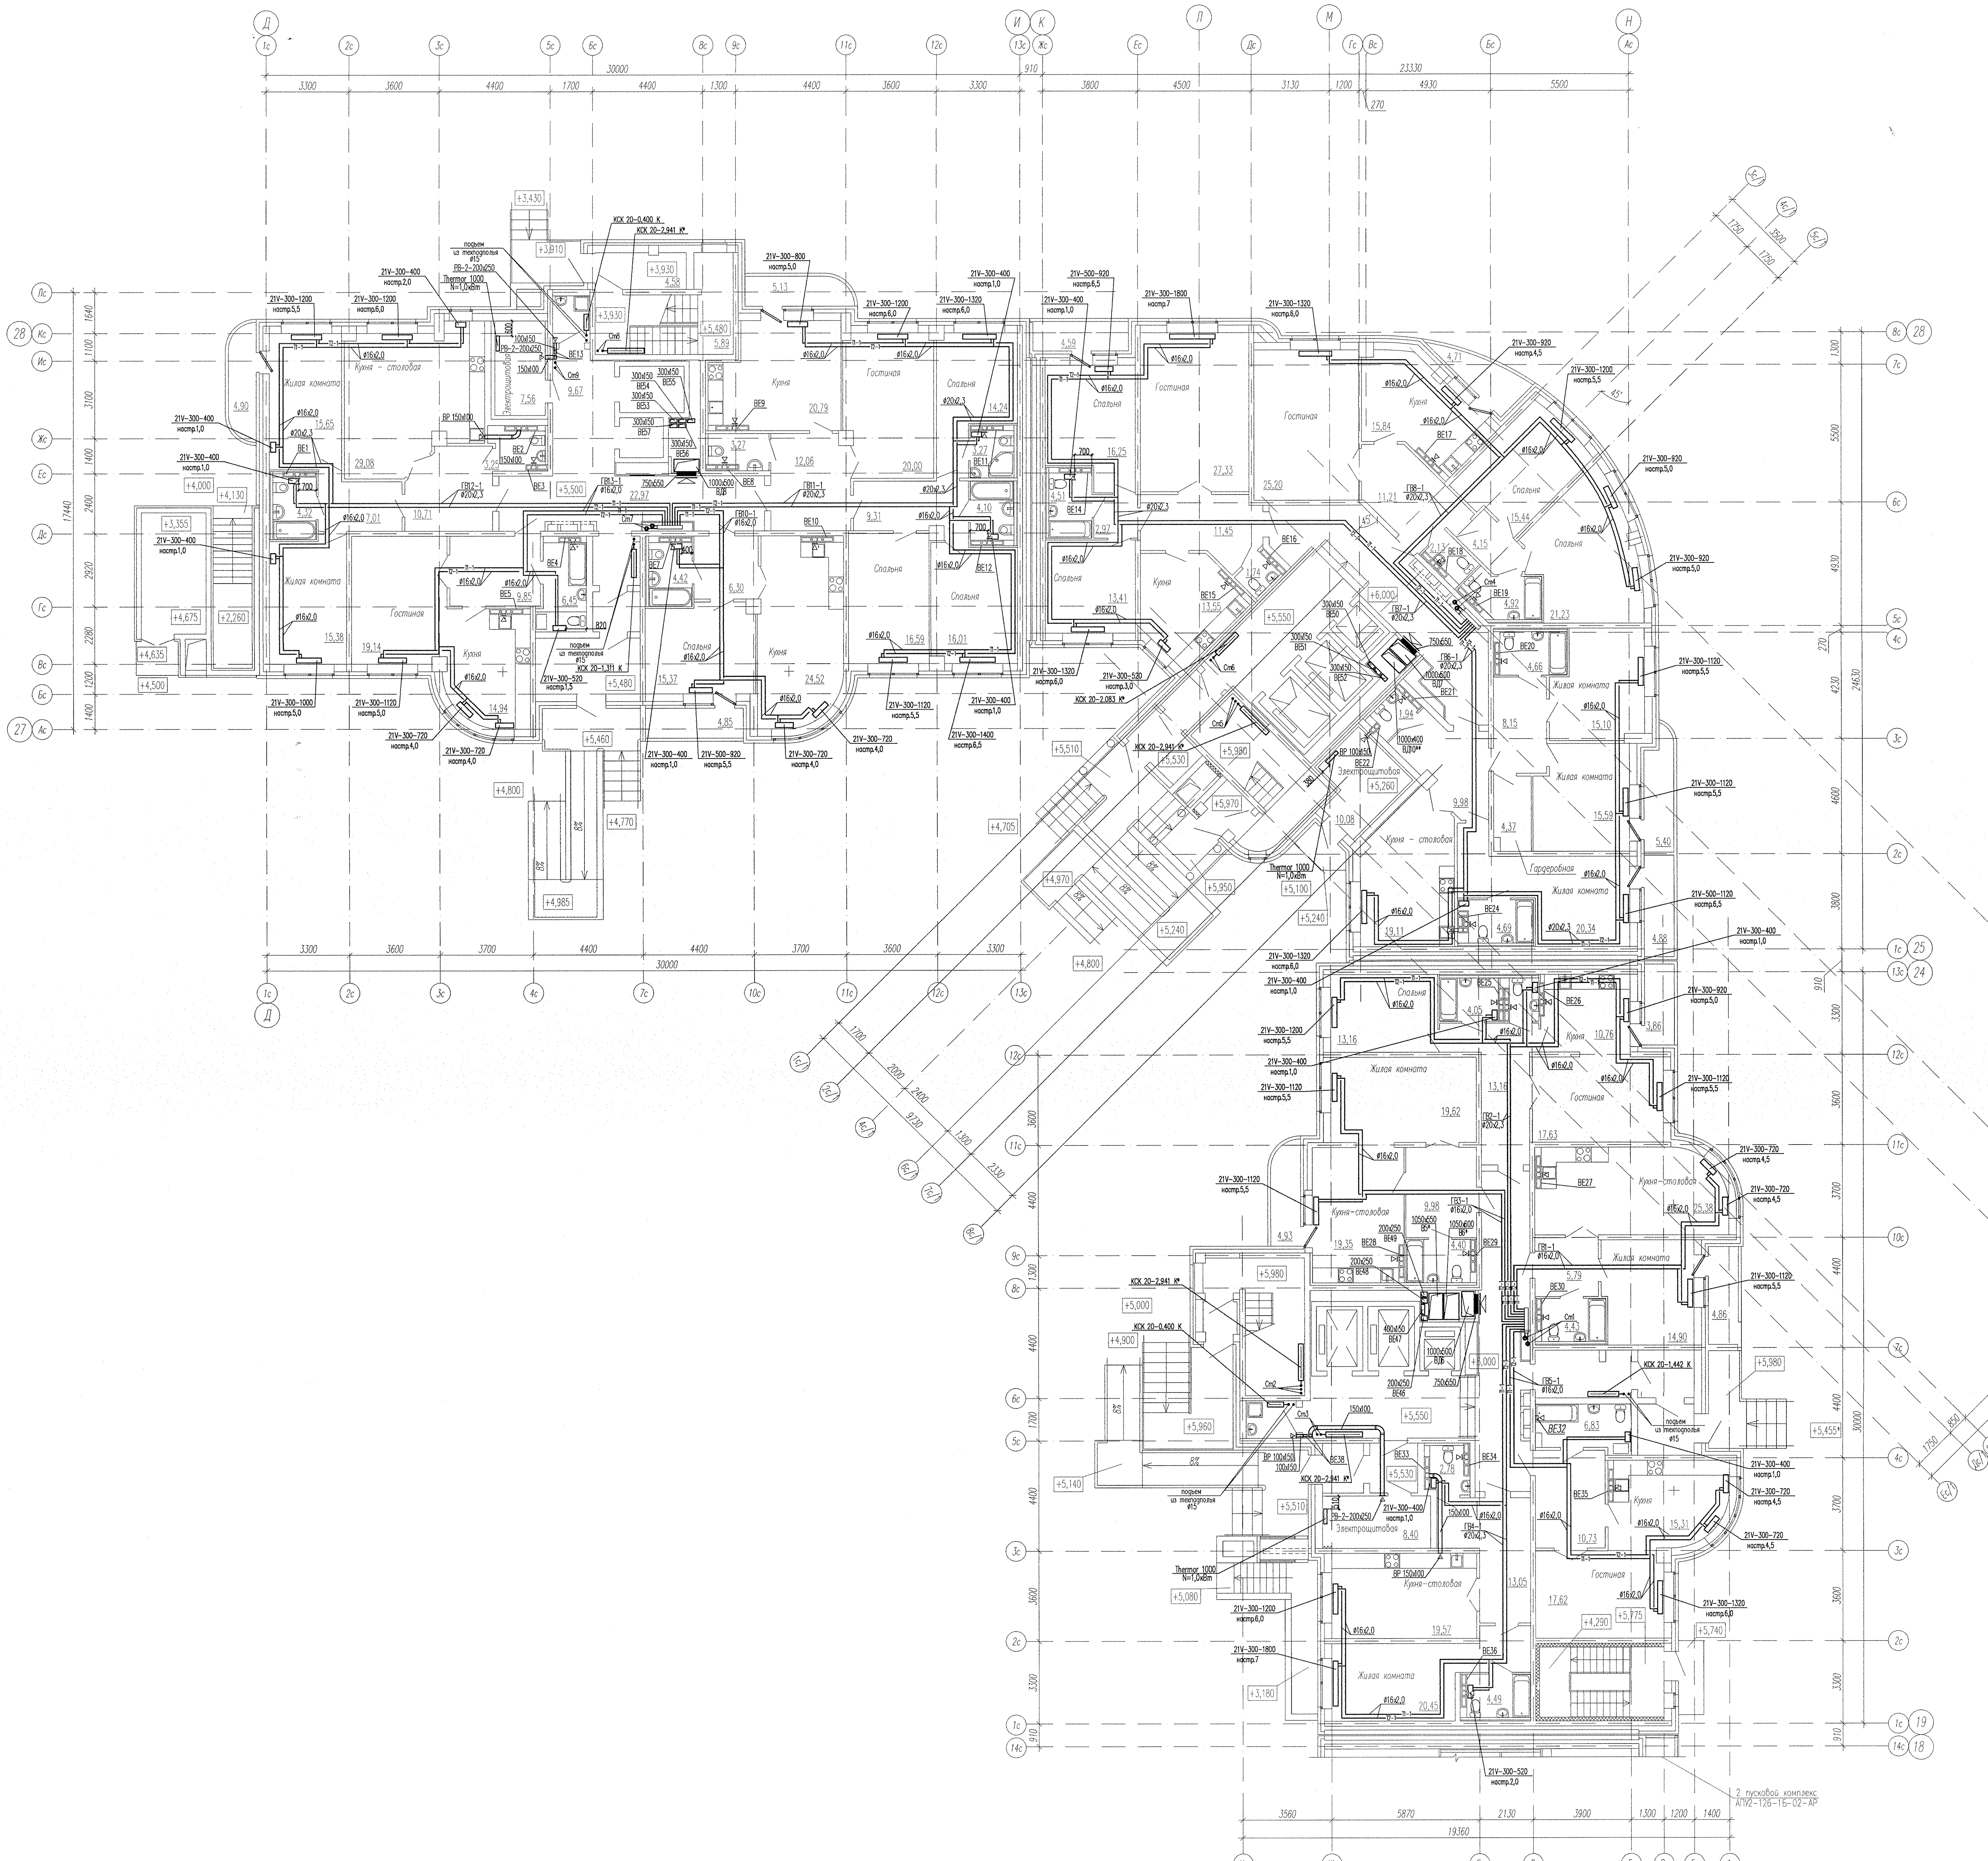

Примечание:

1. В квартирах установить решетки Р120х200
2. Системы со * относятся к подземное автостоянке. Оборудование и воздуховоды, расположенные в жилом доме учтены в дааном комплекте чертежей
3. Системы с ** относятся к магазину. Оборудование и воздуховоды, расположенные в жилом доме учтены в данном комплекте чертежей

						АПУ2–126–1В–03–ОВ		
						Многоэтажные жилой дом с нежилыми помещениями, пристроенными магазинами, подземной автостоянкой в границах улиц 8 Марта– Авиационной– Союзной в Чкаловском районе г.Екатеринбурге		
Изм.	Кол.уч.	Лист	N° док.	Подпись	Дата			
						Жилой дом 1В Пусковой комплекс 3	Стадия	Лист	Листов
							Р	5	
Гл. спец.		Ашихмин			03.13	План 1 этажа	ЗАО "Корпорация "Атомстройкомплекс"		
Н. контр.		Рыжкова			03.13				
Проверил		Ашихмин			03.13				
Разработал		Сморыго			03.13				

КОПИРОВАЛ

ФОРМАТ А0

Инв.№ подл. | Подп. и дата | Взам. инв. N