





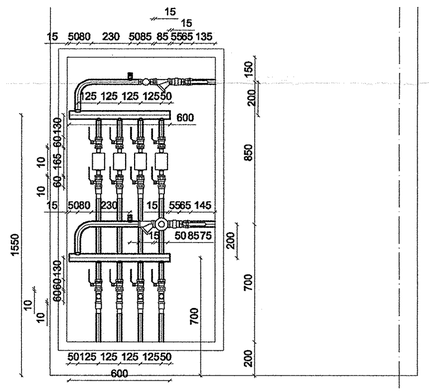

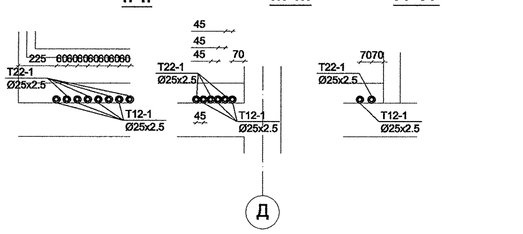

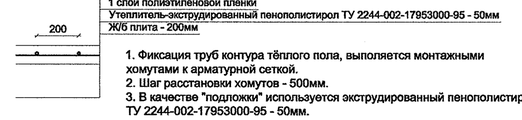

1. Фиксация труб контура тёплого пола, выполяется монтажными хомутами к арматурной сеткой.
2. Шаг расстановки хомутов - 500мм.
3. В качестве "подложки" используется экструдированный пенополистирол ТУ 2244-002-17953000-95 - 50мм.

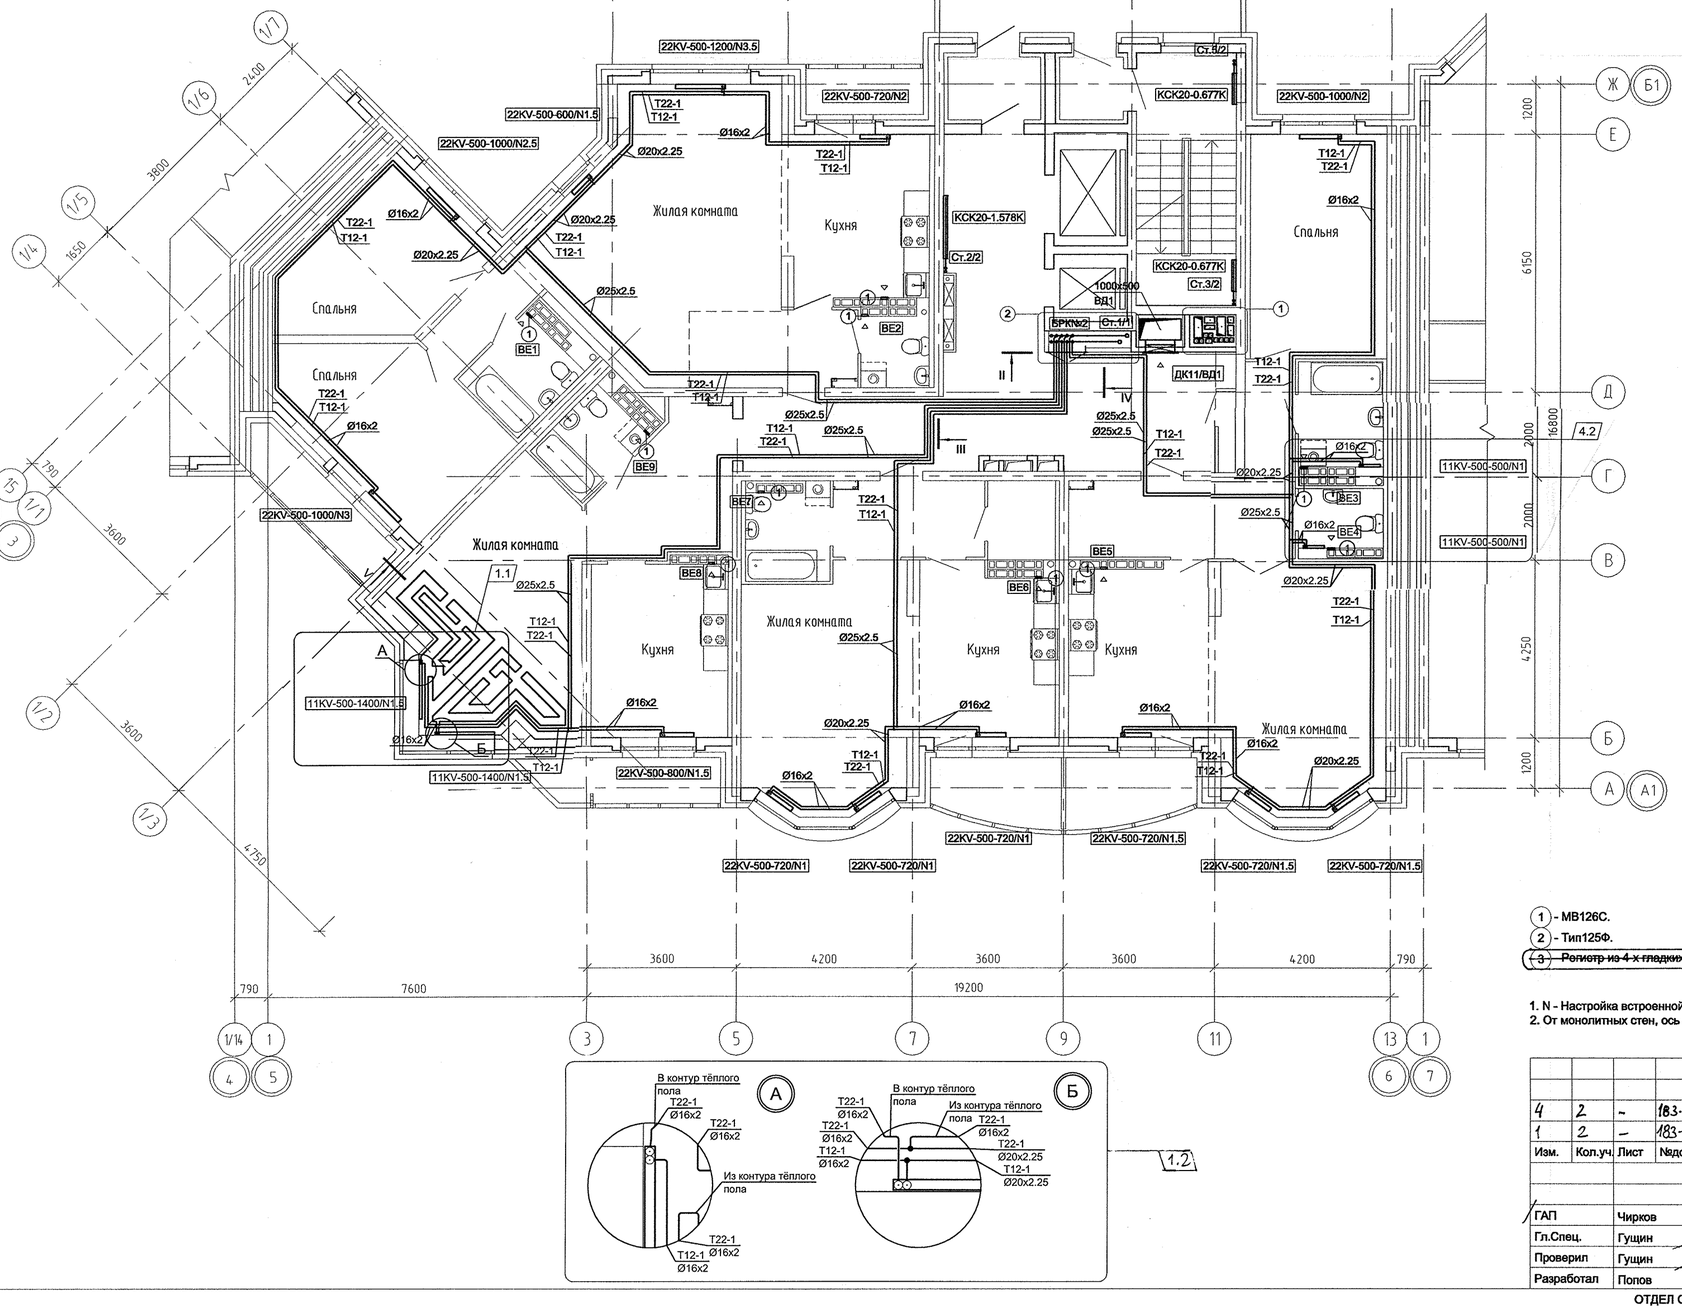

1. N - Настройка встроенной вентильной вставки.
2. От монолитных стен, ось трубы на 300мм.

(1) - МВ126С.
(2) - Тип125Ф.
~~(3) - Регистр из 4-х гладких труб Ø25х3.2 по ГОСТ 3262-75* L=0.50 м.~~

СОГЛАСОВАНО

ВК	Курчавова	07.11
ЭС	Смирнова	07.11

Взам. инв.№

Подпись и дата

Инв.№ подл.

4	2	–	183-11		02.12
1	2	–	183-11		06.11
Изм.	Кол.уч.	Лист	№док.	Подпись	Дата

АКБ.120-03Б-ОВ

Группа жилых домов со встроенно-пристроенными нежилыми помещениями на первых этажах в границах улиц 8 Марта-Юлиуса Фучика-Чайковского в Чкаловском районе г. Екатеринбурга

Пусковой комплекс 3
Первый этап
20 этажная секция

Стадия	Лист	Листов
Р	7	

План 13 этажа

ГАП	Чирков	07.11
Гл.Спец.	Гущин	07.11
Проверил	Гущин	07.11
Разработал	Попов	07.11

ЗАО КОРПОРАЦИЯ АТОМСТРОЙКОМПЛЕКС

ОТДЕЛ ОВиТС | КОПИРОВАЛ | ФОРМАТ А2