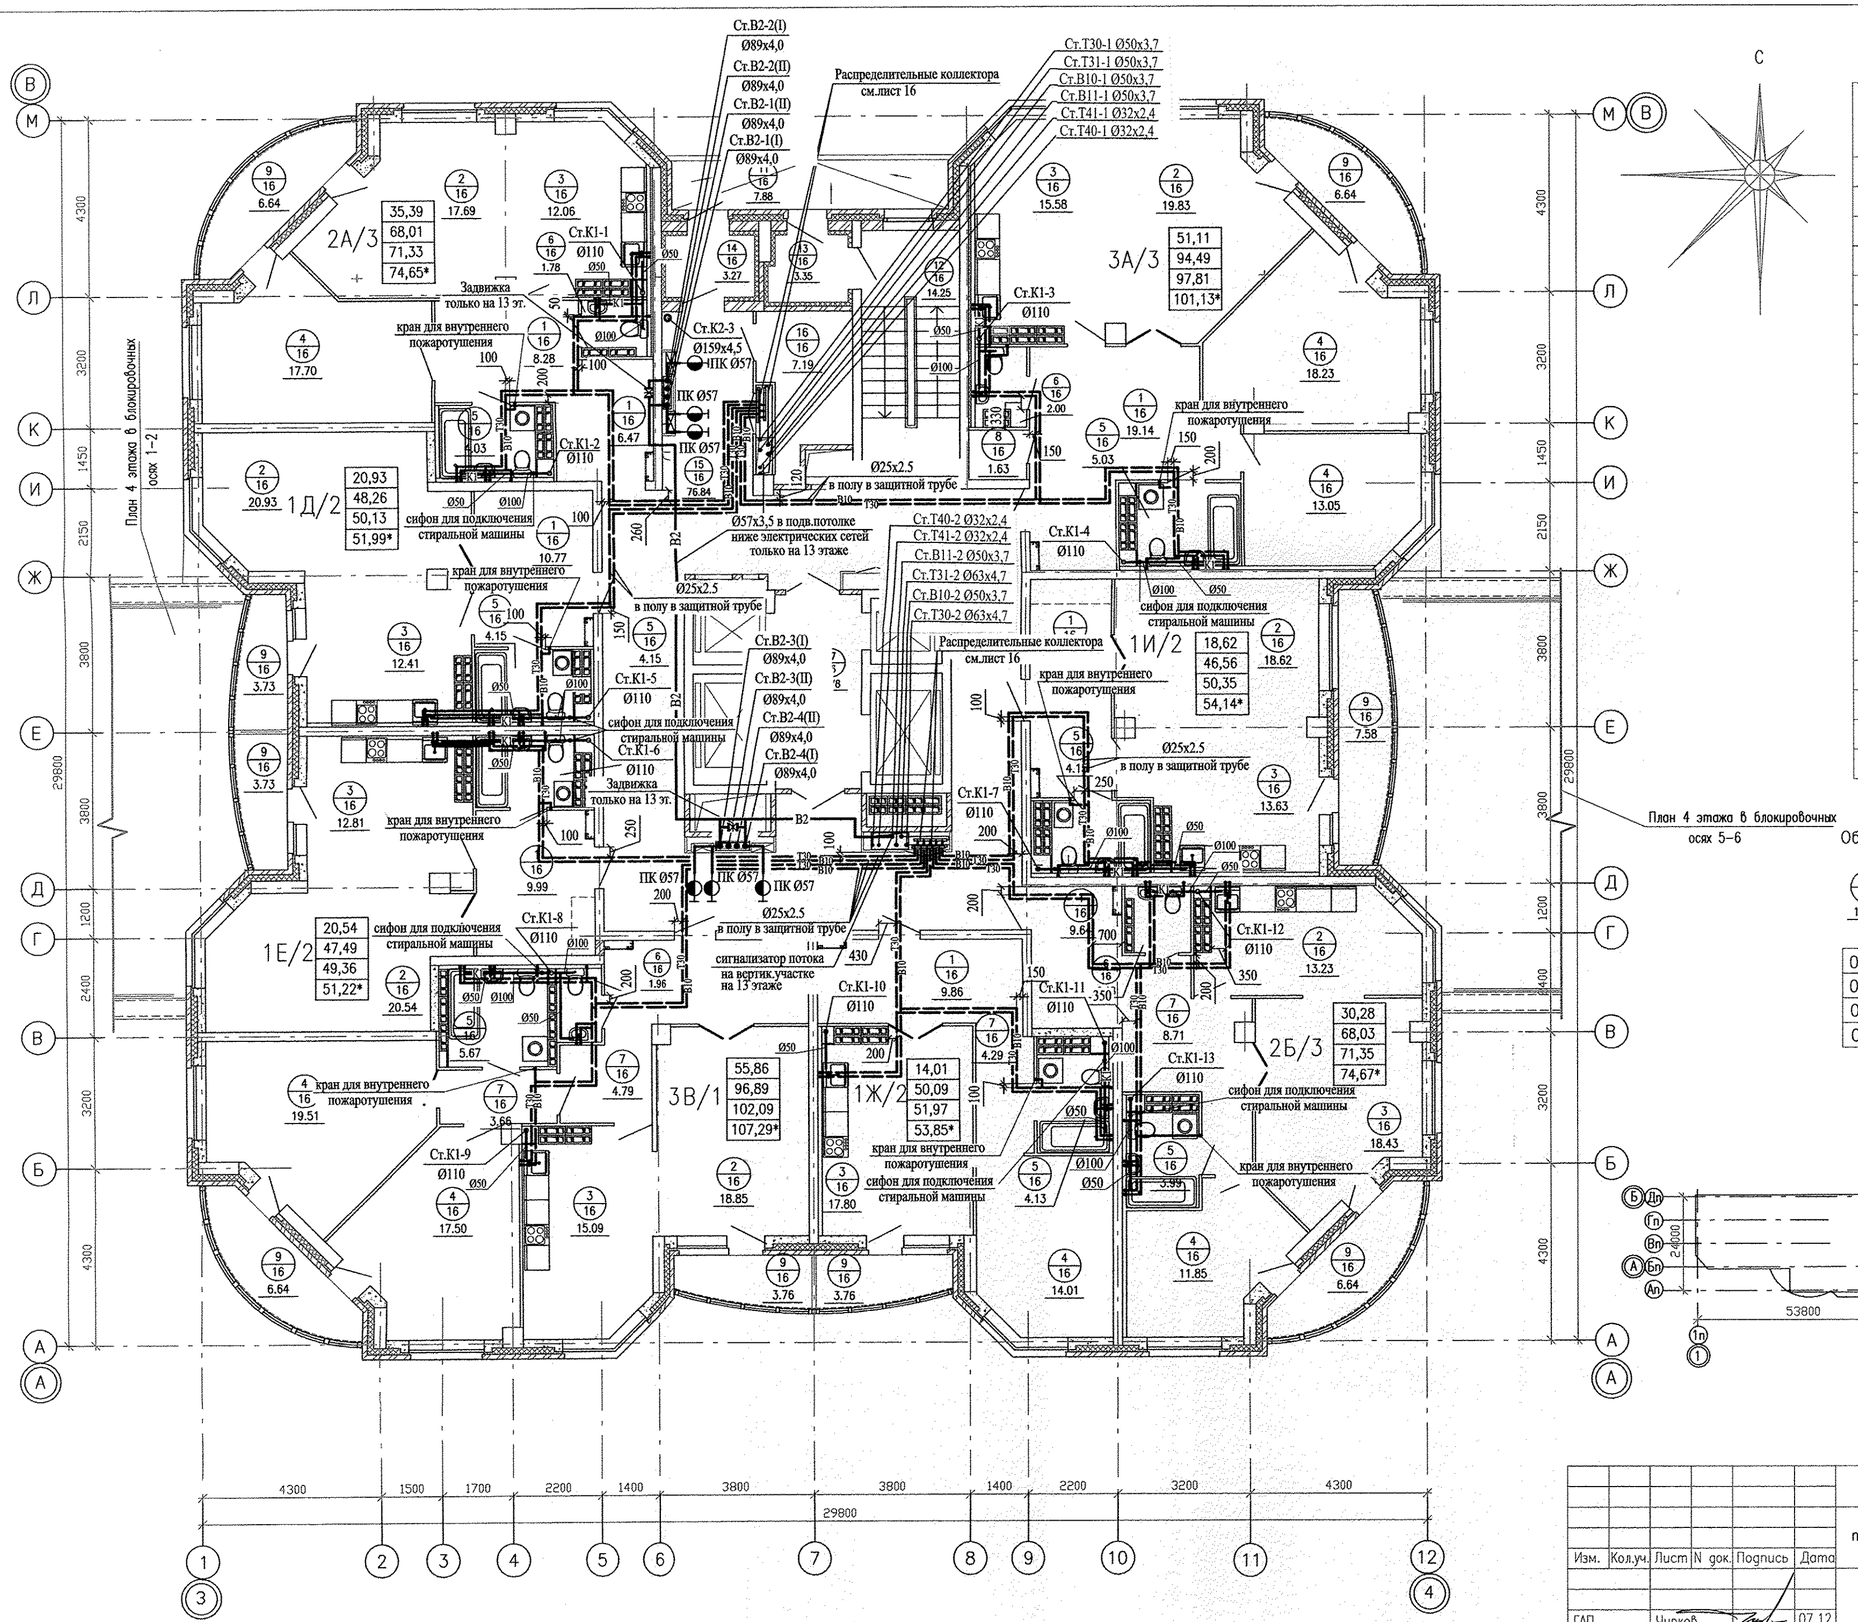



ЭКСПЛИКАЦИЯ ПОМЕЩЕНИЙ
(на 1 этаж)

Номер помещения	Наименование	Площадь ,м2	Кат. помещения
	Помещения квартир		
1	Холл (прихожая)	94,17	
2	Гостиная	134,89	
3	Кухня	112,61	
4	Спальня	111,85	
5	Ванная	35,30	
6	Санузел	7,92	
7	Коридор	21,45	
8	Кладовая	1,63	
9	Лоджия	49,12	
	Итого:	568,94	
	Общедомовые помещения		
11	Переходная лоджия	7,88	
12	Лестничная клетка	14,25	
13	Тамбур лестничной клетки	3,35	
14	Тамбур	3,27	
15	Коридор	76,84	
16	Техническое помещение	7,19	
17	Лифтовой холл	9,78	
	Итого:	122,56	

Обозначения условные графические

4/16 – номер помещения, min пола
11.85 – площадь помещения

00,00	– Жилая площадь квартиры
00,00	– Площадь квартиры
00,00	– Общая площадь квартиры с приведенными коэффициентами летних помещений 0.5 и 0.3
00,00*	– Общая площадь квартиры с приведенным коэффициентом летних помещений 1.0

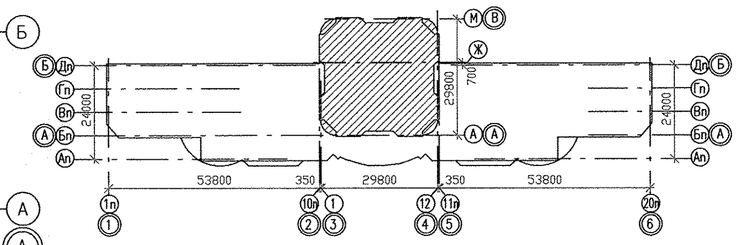

СОГЛАСОВАНО

ОВ	Гущин	07.12
СС	Чижик	07.12
ЭП	Смирнова	07.12

Инв.N подл. | Подпись и дата | Взам. инв.N

						АКБ.120-02-ВК	
						Группа жилых домов со встроенно-пристроенными нежилыми помещениями на первых этажах в границах улиц 8 Марта-Юлиуса Фучика – Чайковского в Чкаловском районе г. Екатеринбурга	
Изм.	Кол.уч.	Лист	N док.	Подпись	Дата		
						Пусковой комплекс 2. 26-этажный жилой дом	Стадия: Р; Лист: 6; Листов:
ГАП		Чирков			07.12		
Гл.спец.		Курчавова			07.12	План 4 этажа в блокировочных осях 3-4	ЗАО КОРПОРАЦИЯ АТОМСТРОЙКОМПЛЕКС
Проверил		Курчавова			07.12		
Разработал		Прахова			07.12		

Формат А2