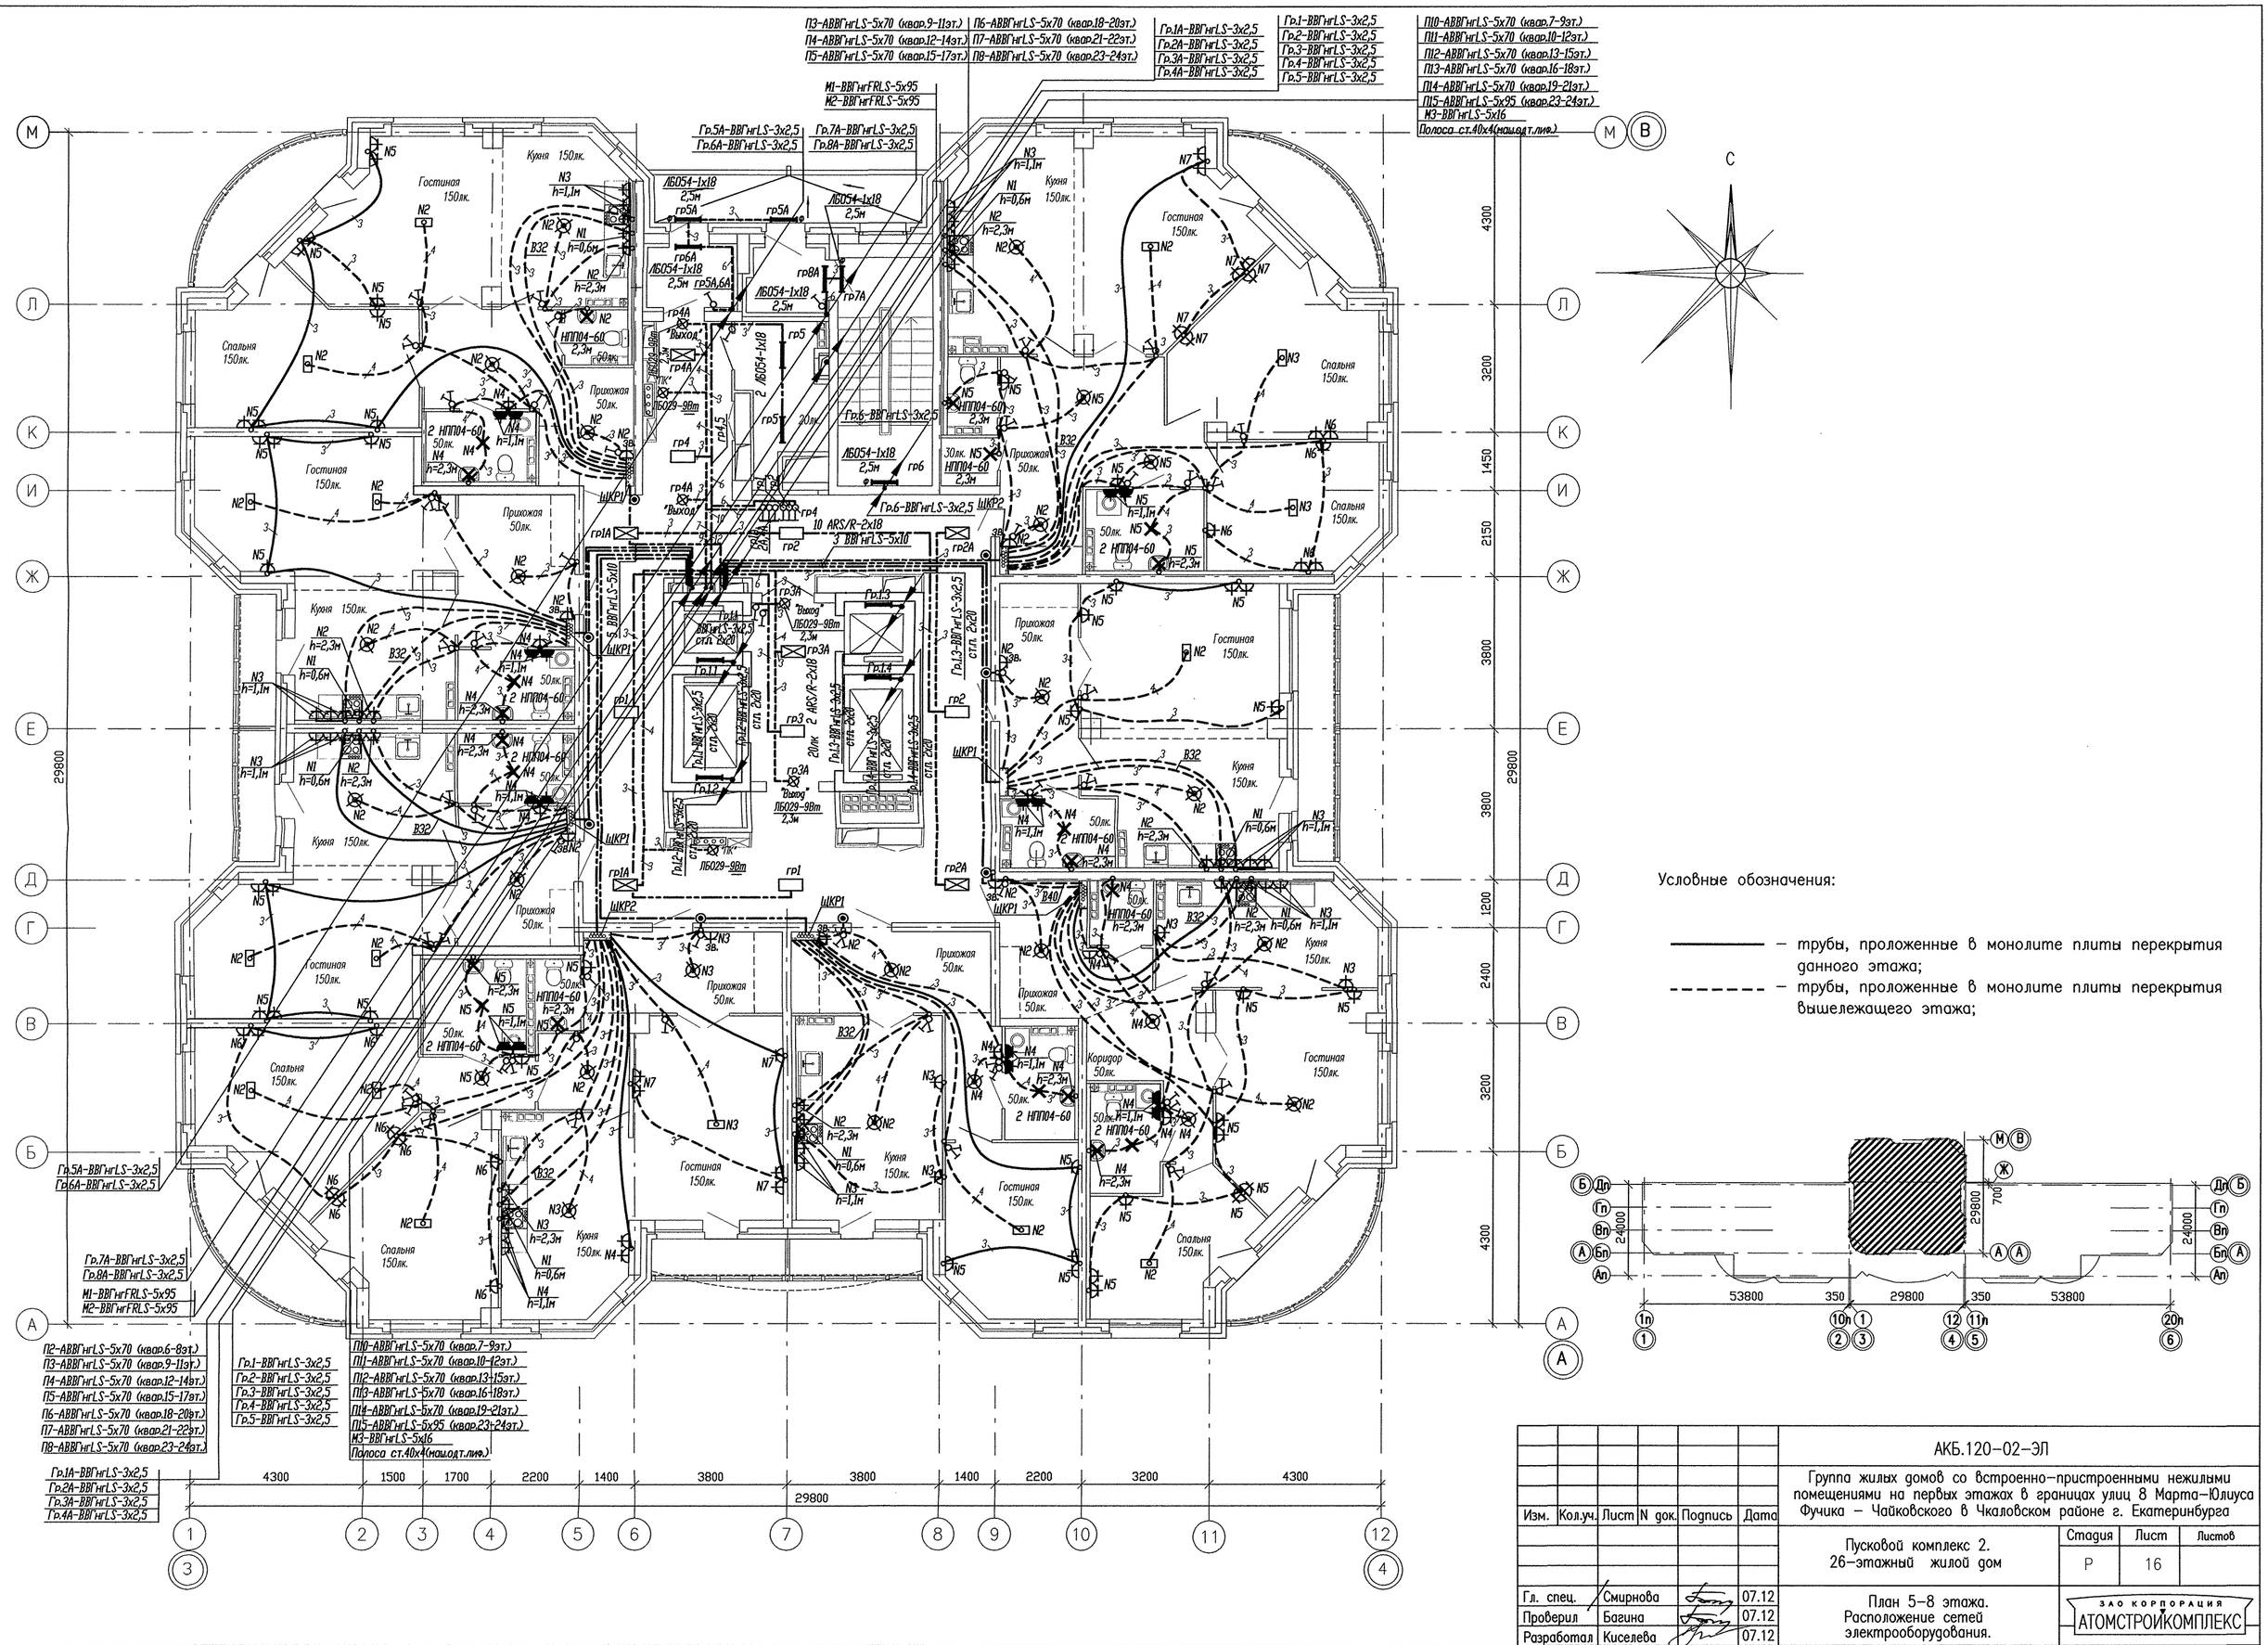


Условные обозначения:

——— – трубы, проложенные в монолите плиты перекрытия данного этажа;

– – – – – – – – трубы, проложенные в монолите плиты перекрытия вышележащего этажа;

Изм.	Кол.уч.	Лист	N док.	Подпись	Дата
Гл. спец.	Смирнова				07.12
Проверил	Багина				07.12
Разработал	Киселева				07.12

АКБ.120-02-ЭЛ

Группа жилых домов со встроенно-пристроенными нежилыми помещениями на первых этажах в границах улиц 8 Марта–Юлиуса Фучика – Чайковского в Чкаловском районе г. Екатеринбурга

Пусковой комплекс 2.
26-этажный жилой дом

Стадия	Лист	Листов
Р	16	

План 5-8 этажа.
Расположение сетей электрооборудования.

ЗАО КОРПОРАЦИЯ АТОМСТРОЙКОМПЛЕКС

Формат А2

СОГЛАСОВАНО: Чижик; СС; Чирков, Гэцин, Карчавова; АР, ОВ, ВК

Взам. инв.N | Подпись и дата | Инв.N подл.