
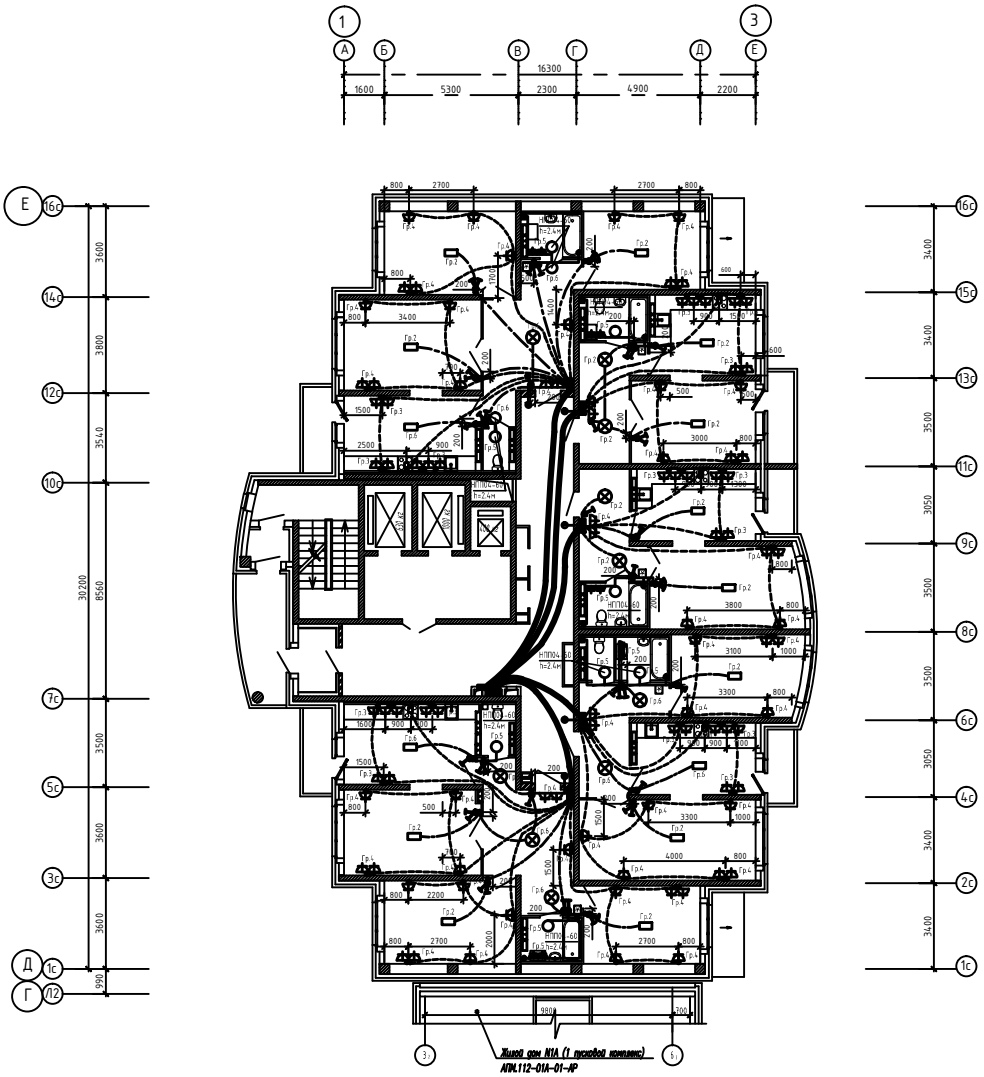


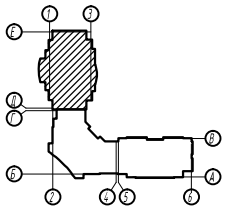

						0707-01А-ЭЛ		
4	-	3	05.12		05.12	Три жилых дома со встроенными нежилыми помещениями на 1 этажах, магазином, подземными и наземными автостоянками, трансформаторной подстанцией по ул. Чкалова-Краснолесья в Ленинском районе г.Екатеринбурге		
3	—	Зам	04.12		04.12			
Изм.	Кол.уч.	Лист	№док.	Подпись	Дата			
						Жилой дом № 1А 2 пусковой комплекс	Стадия	Лист	Листов
							Р	9	
Н.контр.		Фомин			10.11	План электроосвещения квартир 2 этажа	ООО " АЛЬТЕК Строй Проект"		
Проверил		Фомин			10.11				
Разраб.		Дорошенко			10.11				

Инв.№подл. | Подпись и дата | Взам.инв.№