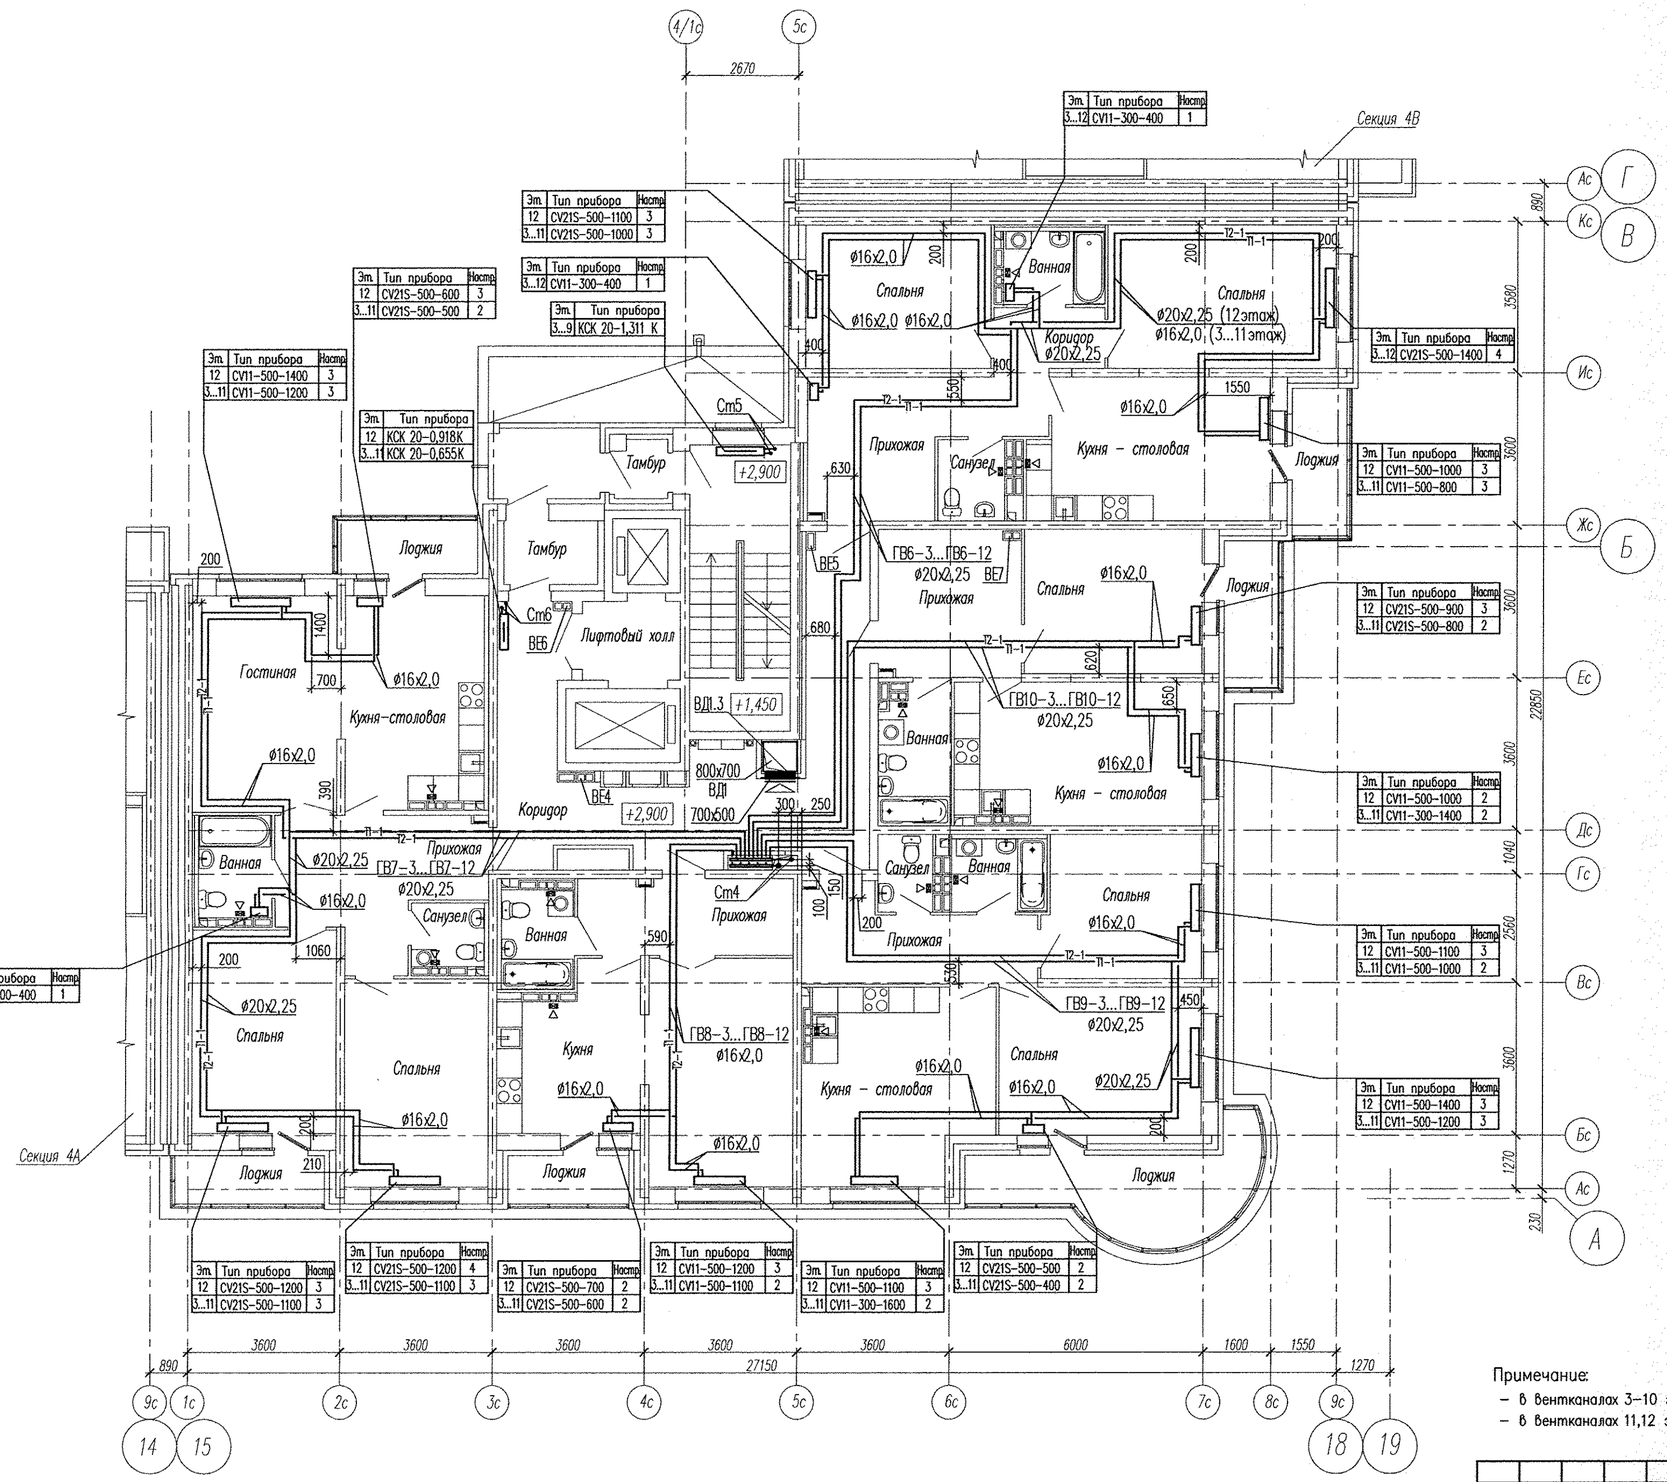


Эт.	Тип прибора	Настр.
3...12	CV11-300-400	1

Эт.	Тип прибора	Настр.
12	CV21S-500-1100	3
3...11	CV21S-500-1000	3

Эт.	Тип прибора	Настр.
3...12	CV11-300-400	1

Эт.	Тип прибора	Настр.
3...9	КСК 20-1,311 К	

Эт.	Тип прибора	Настр.
12	CV21S-500-600	3
3...11	CV21S-500-500	2

Эт.	Тип прибора	Настр.
12	CV11-500-1400	3
3...11	CV11-500-1200	3

Эт.	Тип прибора	Настр.
12	КСК 20-0,918К	
3...11	КСК 20-0,655К	

Эт.	Тип прибора	Настр.
3...12	CV21S-500-1400	4

Эт.	Тип прибора	Настр.
12	CV11-500-1000	3
3...11	CV11-500-800	3

Эт.	Тип прибора	Настр.
12	CV21S-500-900	3
3...11	CV21S-500-800	2

Эт.	Тип прибора	Настр.
12	CV11-500-1000	2
3...11	CV11-300-1400	2

Эт.	Тип прибора	Настр.
12	CV11-500-1100	3
3...11	CV11-500-1000	2

Эт.	Тип прибора	Настр.
12	CV11-500-1400	3
3...11	CV11-500-1200	3

Эт.	Тип прибора	Настр.
12	CV21S-500-1200	3
3...11	CV21S-500-1100	3

Эт.	Тип прибора	Настр.
12	CV21S-500-1200	4
3...11	CV21S-500-1100	3

Эт.	Тип прибора	Настр.
12	CV21S-500-700	2
3...11	CV21S-500-600	2

Эт.	Тип прибора	Настр.
12	CV11-500-1200	3
3...11	CV11-500-1100	2

Эт.	Тип прибора	Настр.
12	CV11-500-1100	3
3...11	CV11-300-1600	2

Эт.	Тип прибора	Настр.
12	CV21S-500-500	2
3...11	CV21S-500-400	2

Примечание:

- в вентканалах 3–10 этажей установить решетки ВР 120х200(h)
- в вентканалах 11,12 этажей вместо решеток установить бытовые вентиляторы В4

Изм.	Кол.уч.	Лист	N док.	Подпись	Дата
Гл. спец.		Ашихмин			12.13.
Н. контр.		Рыжкова			12.13.
Проверил		Ашихмин			12.13.
Разработал		Путрова			12.13.

АПУ2-129-04Б-ОВ

Жилые дома со встроенными детскими дошкольными учреждениями и встроенными нежилыми помещениями, с подземной автостоянкой по ул.Академика Вонсовского-ул.1А (название условное)-Краснолесья-Анатолия Мехренцева в Ленинском районе г.Екатеринбурга, участок 1.

Жилой дом N°4
секция Б

Стадия	Лист	Листов
Р	5	

План 3...12 этажа

ЗАО
"Корпорация
"Атомстройкомплекс"

КОПИРОВАЛ

ФОРМАТ А2

Инв. N подл. | Подпись и дата | Взам. инв. N