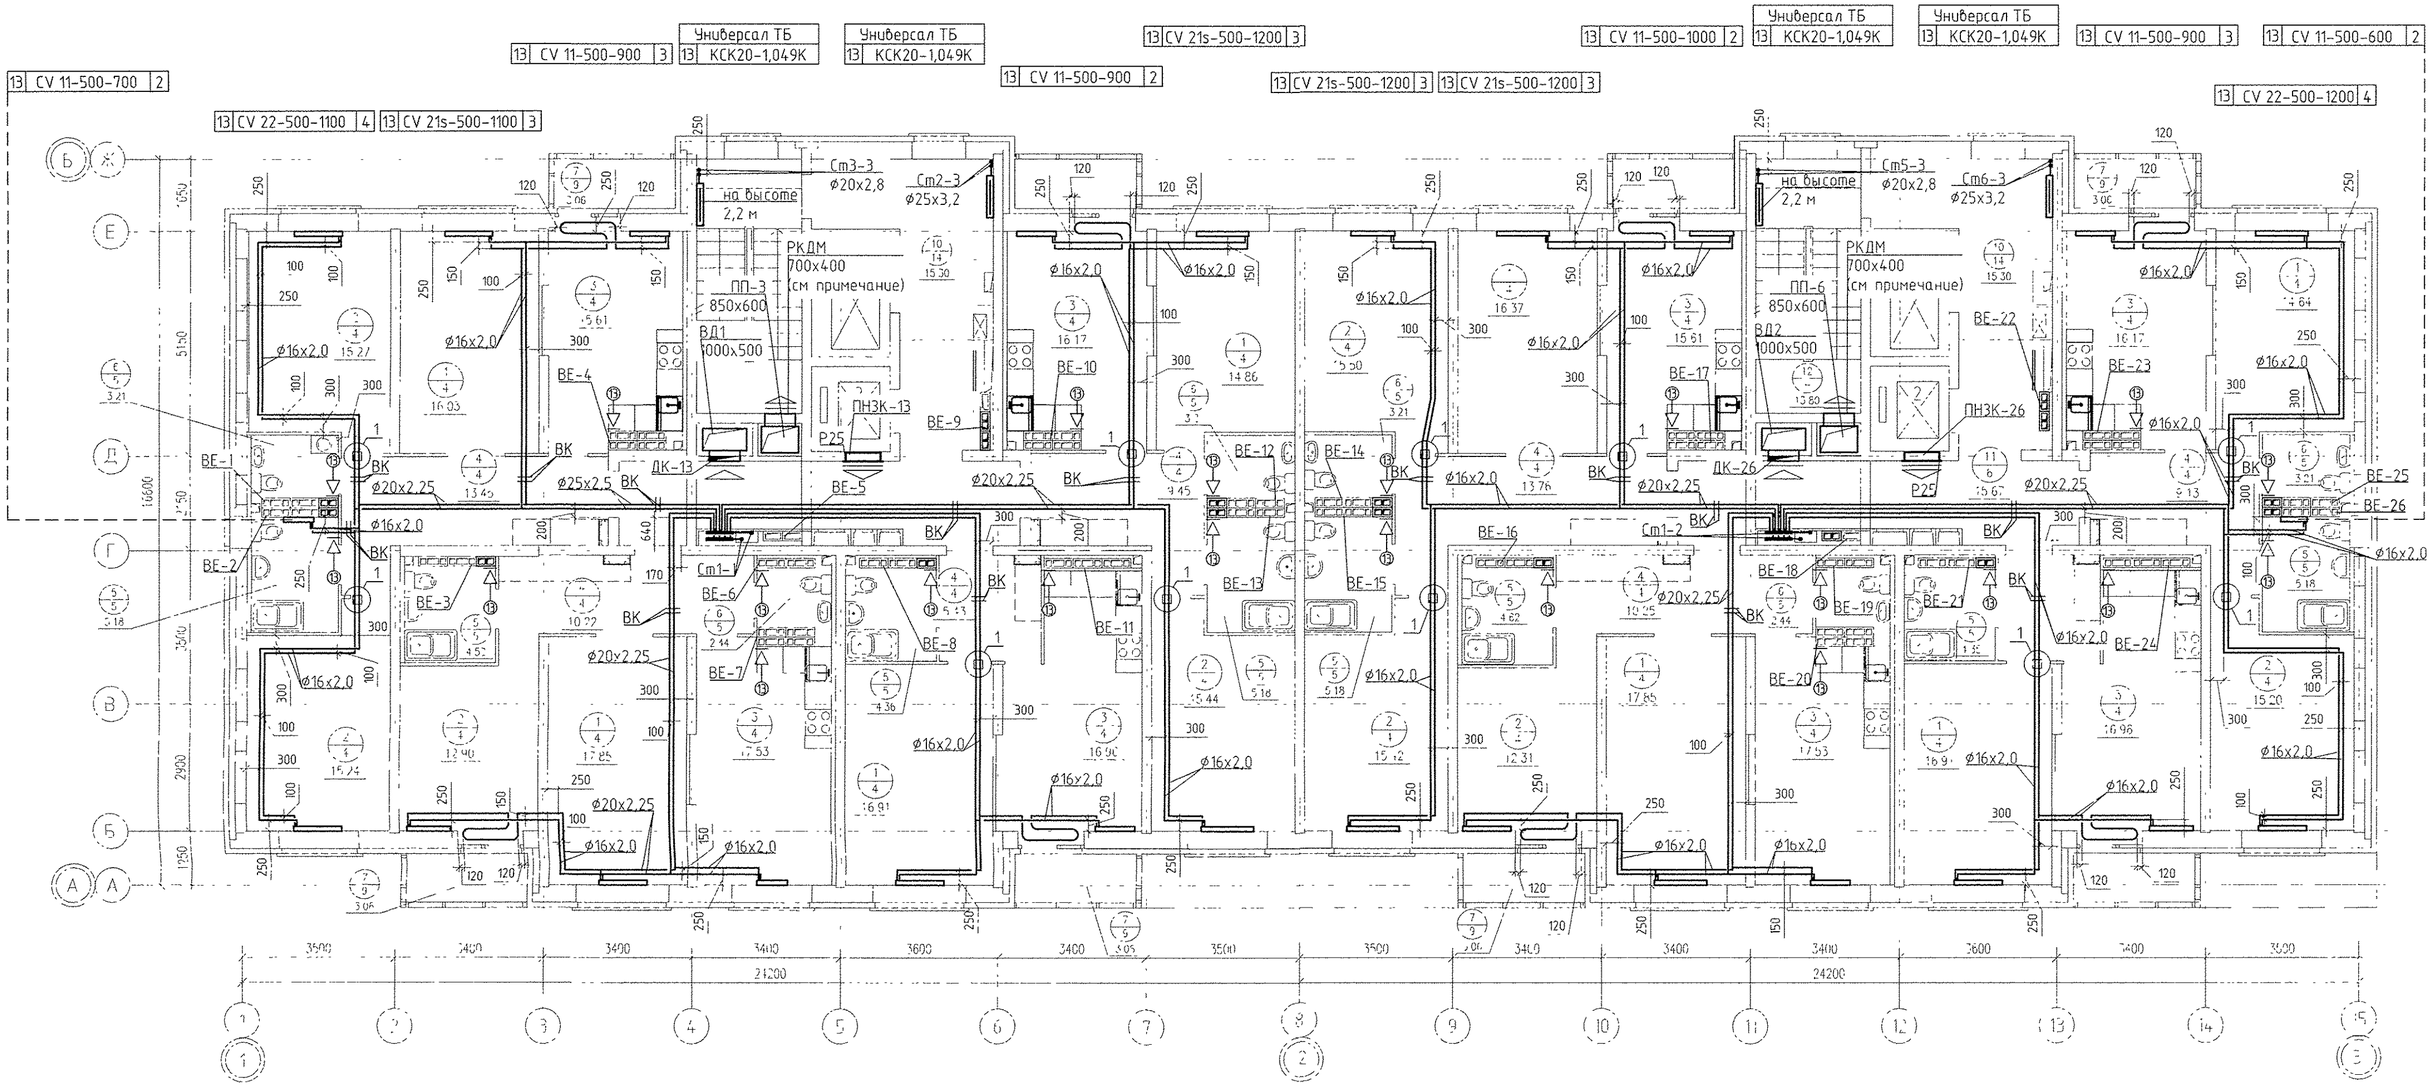

ЭКСПЛИКАЦИЯ ПОМЕЩЕНИЙ

Номер помещения	Наименование	Площадь, м2	Кат помещения
	Помещения квартир		
1	Гостиная	131 08	
2	Спальня	117 24	
3	Кухня	130 18	
4	Прихожая	77 12	
5	Ванная	38 57	
6	Сан узел	15 88	
7	Балкон	24 48	
	итого	534 55	

ЭКСПЛИКАЦИЯ ПОМЕЩЕНИЙ

Номер помещения	Наименование	Площадь, м2	Кат помещения
	Общедомовые помещения		
10	Лифтовой холл	30 60	
11	Межквартирный коридор	31 34	
12	Лестничная клетка	27 60	
	итого	89 54	

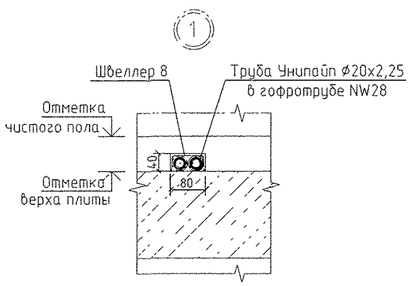

Условные обозначения

⊢13 – бытовой осевой вентилятор "ВЕНТС 100 Ф" на 13 этаже

Примечание

1 Все подводки к приборам отопления "Ригго" выполнить трубой металлопластиковой "Унипайп" диаметром 16х2,0 мм

2 Узлы пересечения трубопроводов ОВ при поворотах и ответвлениях, а также с трубами ВК см на л 16, 17

3 Этажи, на которых устанавливается решетка РКДМ 700х400 см в соответствие с аксонометрическими схемами систем ПП-3, ПП-6

Изм.	Кол уч.	Лист	N док.	Подпись	Дата
Разработал		Ветлугина			07.17
Проверил		Пашаева			07.17
Нач. отд.		Пашаева			07.17
ГАП		Чирков			07.17

АПУ.061–16А–ОВ

Жилой микрорайон в квартале улиц Чкалова–Академика Вонсовского–Амундсена–Краснолесья в Ленинском районе г. Екатеринбурга. V очередь строительства. I этап. 14-этажный двухсекционный жилой дом с офисом на 1 этаже и трансформаторной подстанцией

14-этажный двухсекционный жилой дом

Стадия	Лист	Листов
Р	9	18

План 13 этажа

ЗАО КОРПОРАЦИЯ АТОМСТРОЙКОМПЛЕКС

АР Багина
ВК Решетникова
ЭЛ Бородина
СС
ОВ
Инв N подл. | Подпись и дата | Взам. инв. N