
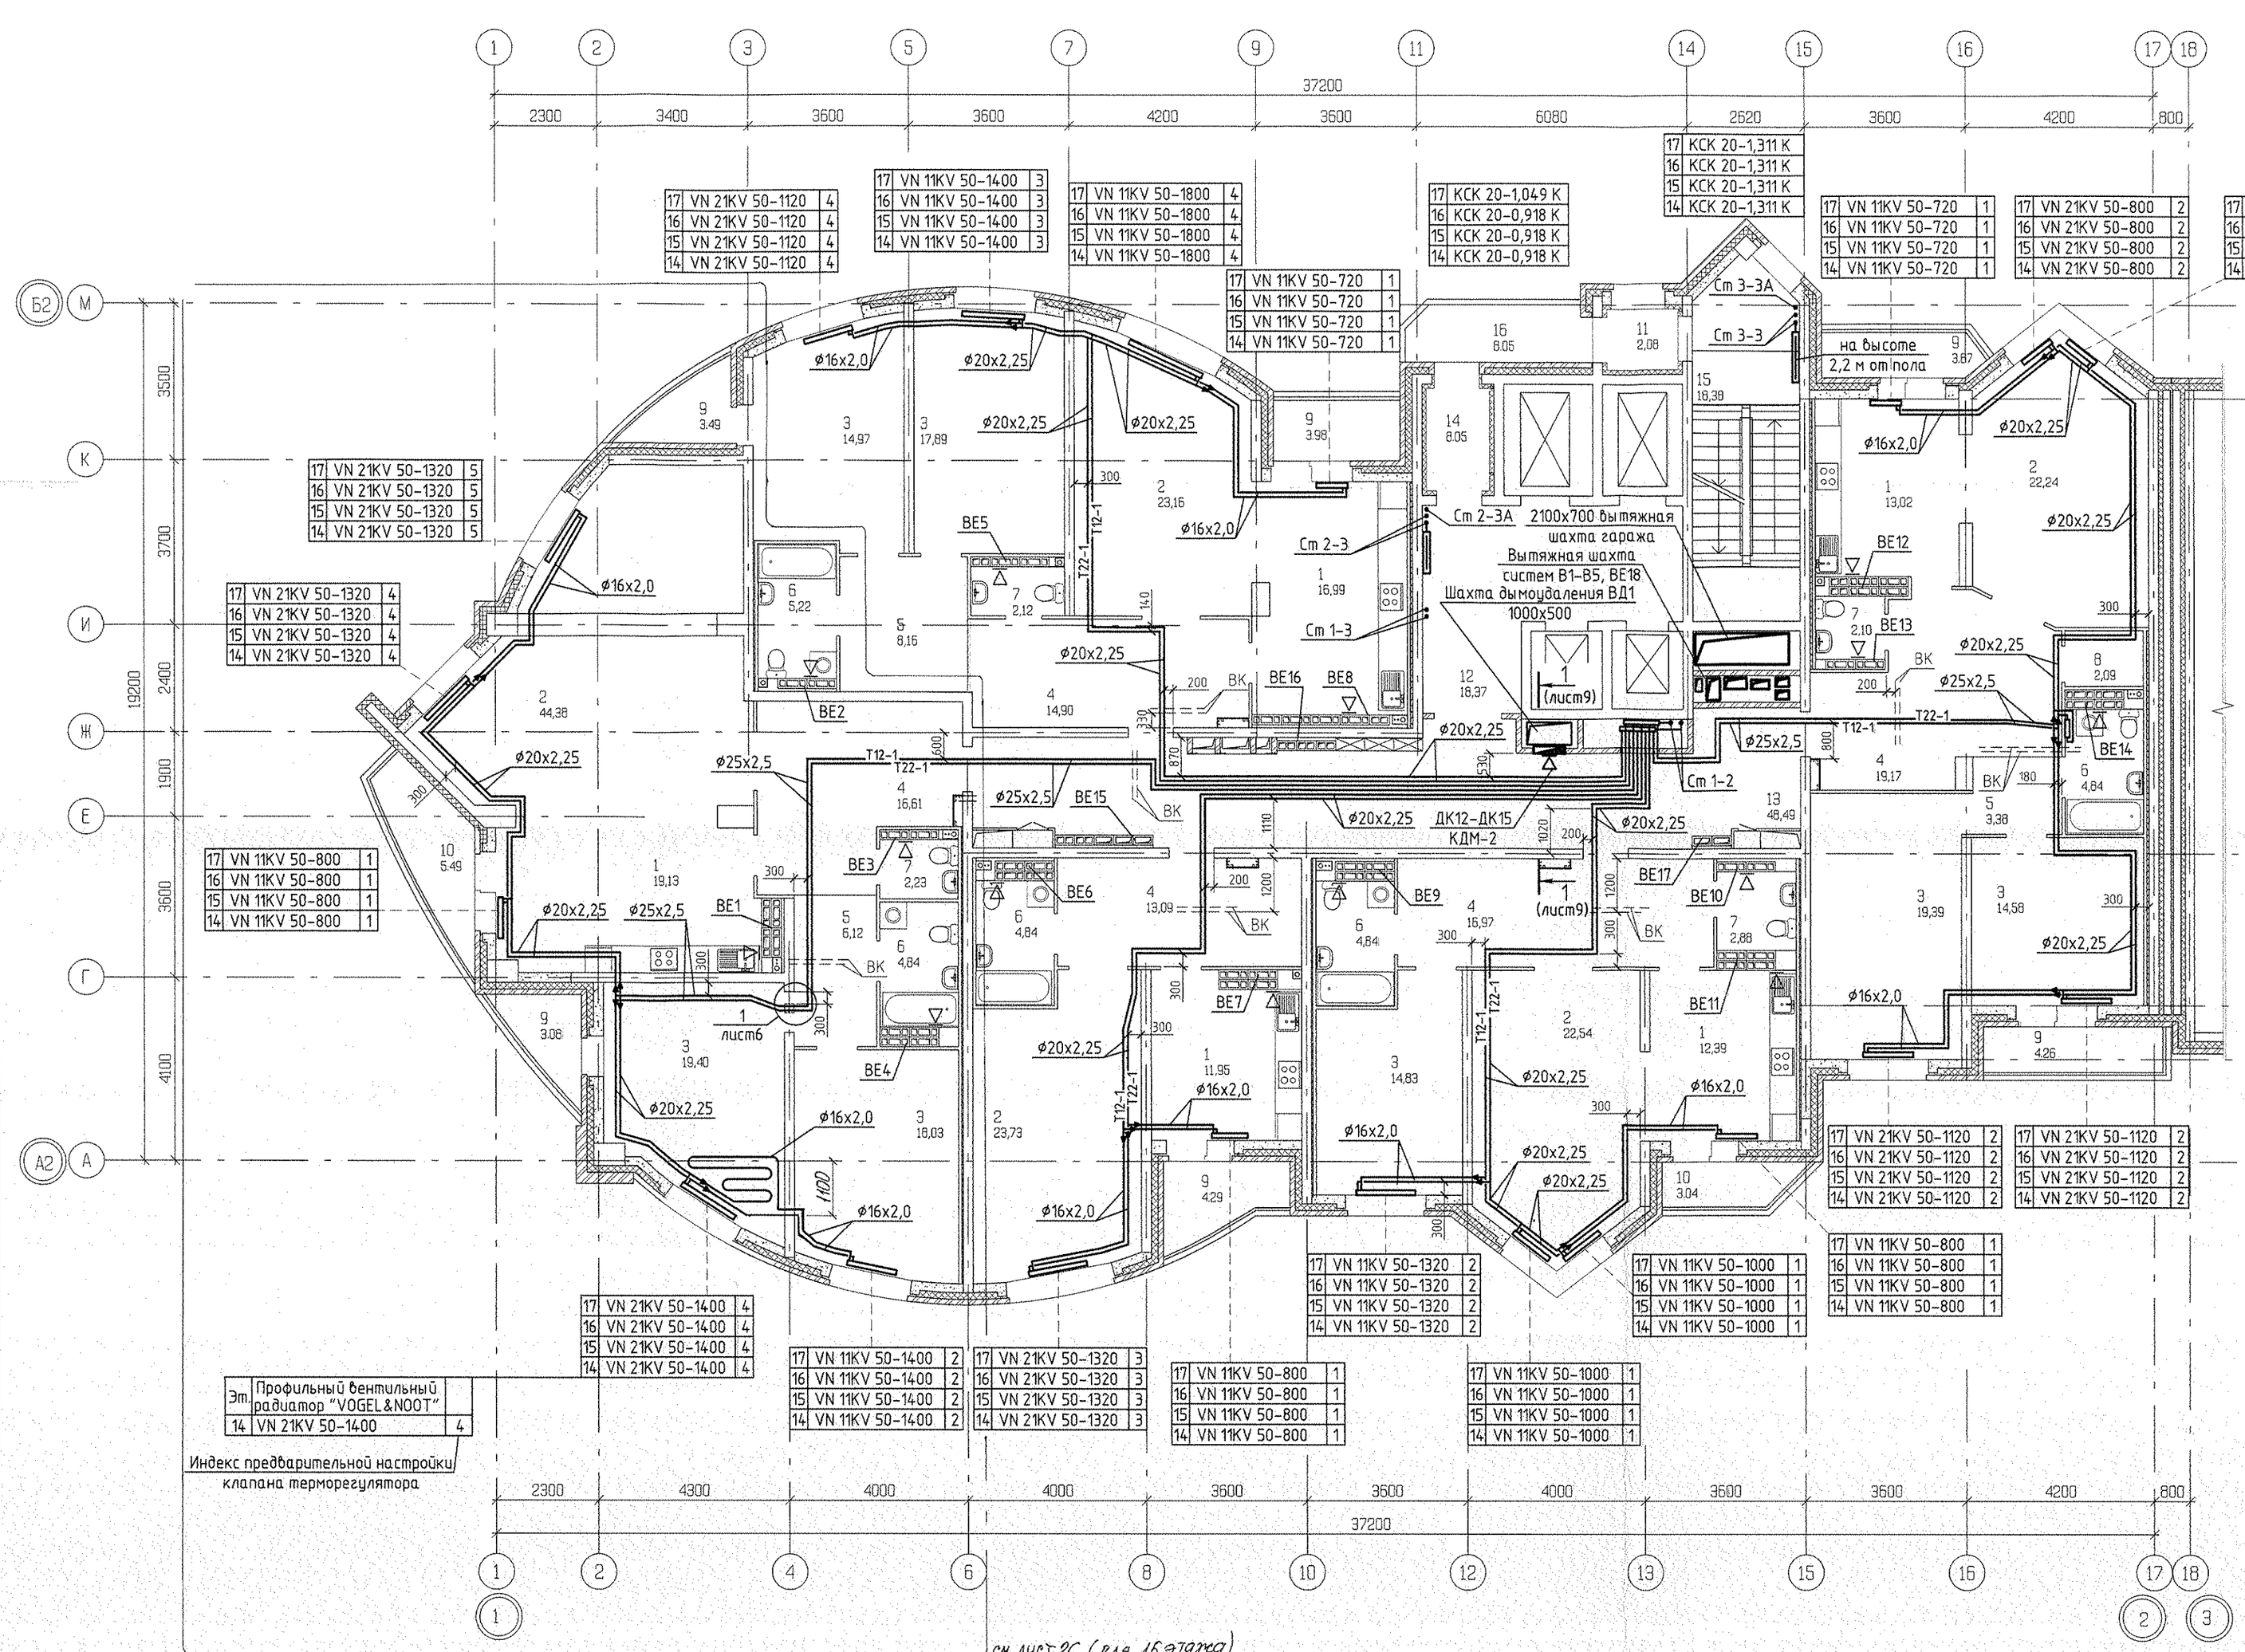


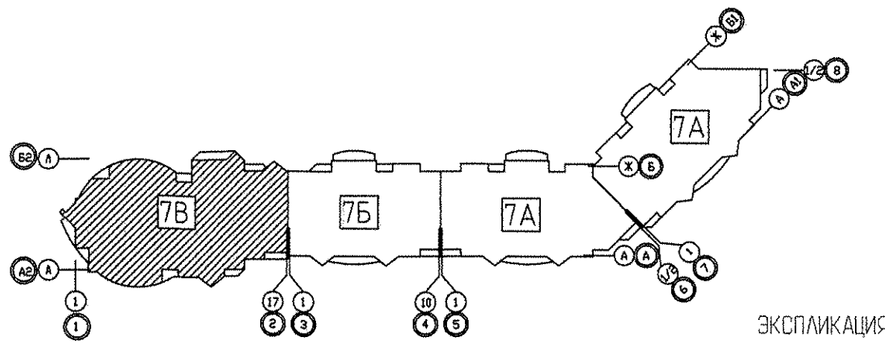

ЭКСПЛИКАЦИЯ ПОМЕЩЕНИЙ


Номер помещения	Наименование	Площадь м2	Кат. помещения
	Помещения квартир		
1	Кухня	73,48	
2	Гостиная	136,05	
3	Спальня	119,09	
4	Прихожая	80,74	
5	Коридор	17,66	
6	Ванная	24,58	
7	Сан. узел	9,33	
8	Кладовка	2,09	
9	Лоджия	22,77	
10	Балкон	8,53	
	итого	494,32	
	Общедомовые помещения		
11	Тамбур	2,08	
12	Лифтовой холл	18,37	
13	Коридор	48,49	
14	Тамбур	5,75	
15	Лестничная клетка	18,38	
16	Переходная лоджия	8,05	
	итого	101,12	


Примечание
1. План 14 этажа соответствует плану 15–17 этажей, исключение – фрагмент плана 14 этажа между осями 11–15 и Д–Ж
2. Тип решеток не указанных на плане принять РВП-3 120х200 по ГОСТ 13448–82.

Эт | Профильный вентильный радиатор "VOGEL&NOOT" | 14 | VN 21KV 50-1400 | 4

Индекс предварительной настройки клапана терморегулятора

Фрагмент плана 14 этажа между осями 11–15 и Д–Ж

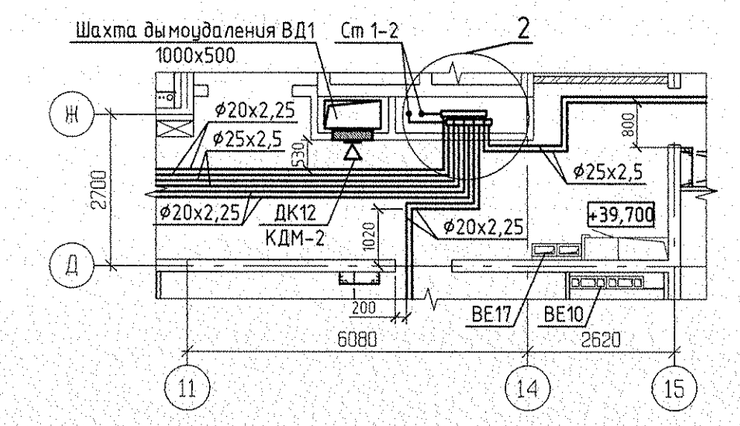

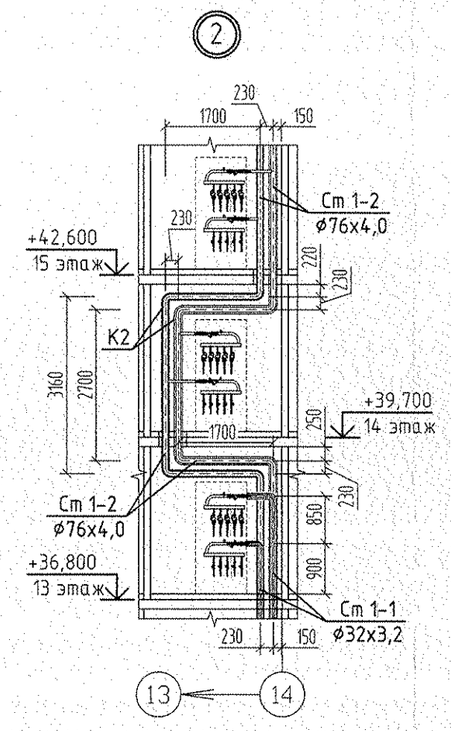

					АКБ.121-07В-ОВ
2	1	–	27-12		04.12
Изм.	Кол. уч.	Лист	N док.	Подп.	Дата

Жилые дома с объектами обслуживания, образовательным детским учреждением и спортивным комплексом в квартале улиц Блюхера-Уральской-Советской в Кировском районе г. Екатеринбурга

VII очередь строительства. Пусковой комплекс 2. 22 –26 – этажная блок-секция

План 14-17 этажа

ГАП	Чирков	11.11
Гл. спец.	Пашаева	11.11
Проверил	Пашаева	11.11
Разработал	Рогожкина	11.11

Стадия	Лист	Листов
Р	8	

ЗАО КОРПОРАЦИЯ АТОМСТРОЙКОМПЛЕКС

СОГЛАСОВАНО: АР Кощеева; ВК Курчавова; ЭЛ Смирнова; СС Чижик

Инв. N подл. | Подп. и дата | Взам. инв. N