
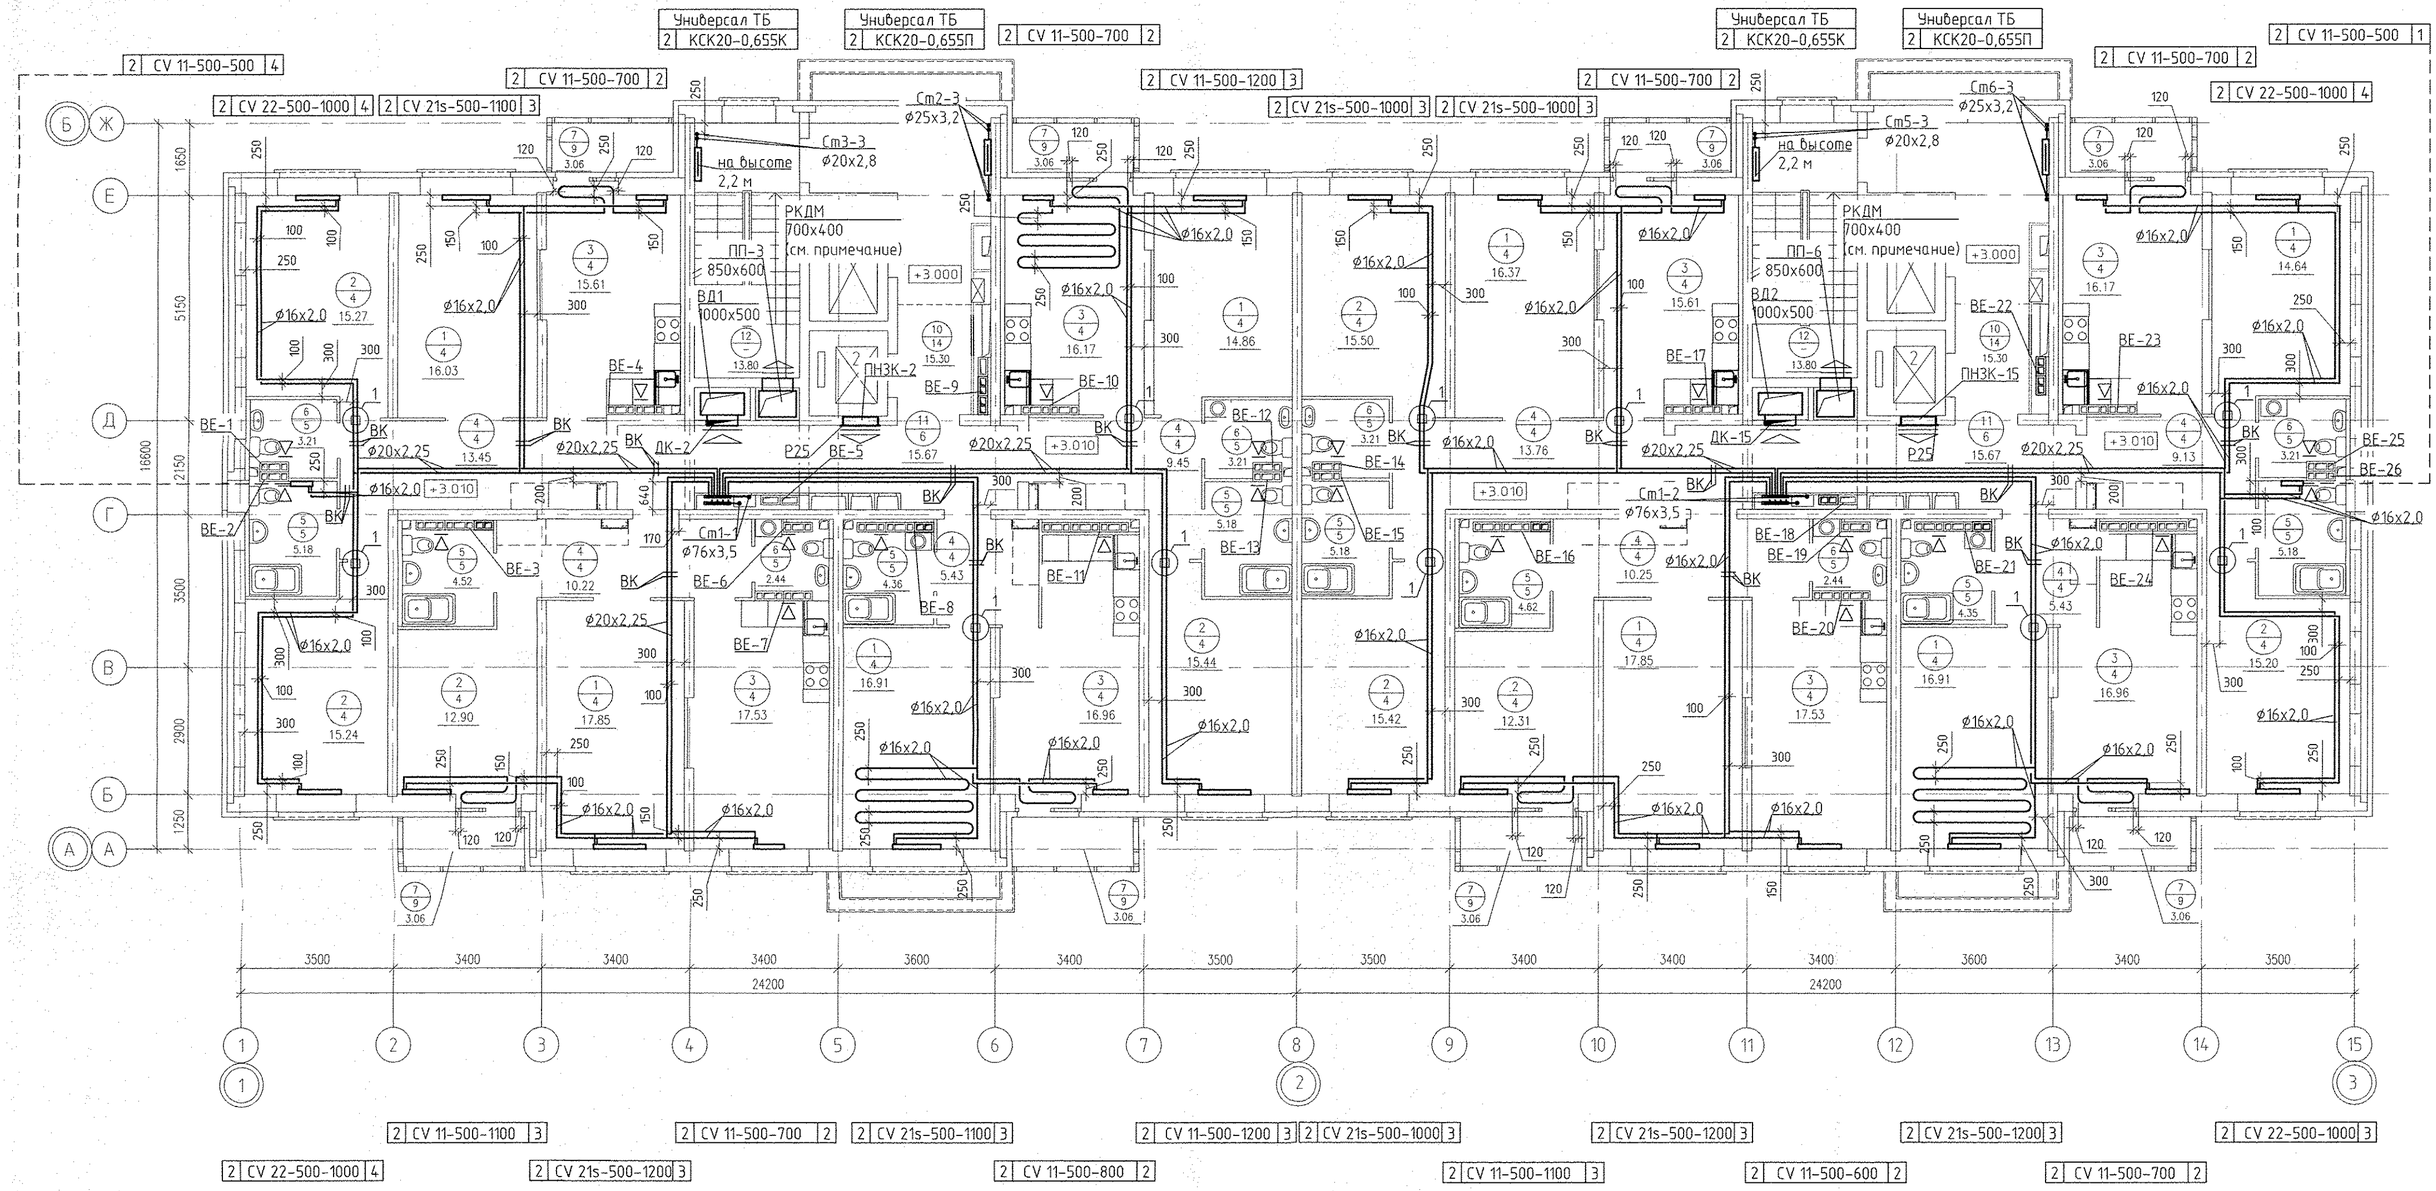


ЭКСПЛИКАЦИЯ ПОМЕЩЕНИЙ

Номер помещения	Наименование	Площадь, м2	Кат. помещения
	Помещения квартир		
1	Гостиная	131.42	
2	Спальня	117.24	
3	Кухня	132.54	
4	Прихожая	77.12	
5	Ванная	38.57	
6	Сан. узел	17.72	
7	Балкон	24.48	
	итого:	539.13	

ЭКСПЛИКАЦИЯ ПОМЕЩЕНИЙ

Номер помещения	Наименование	Площадь, м2	Кат. помещения
	Общедомовые помещения		
10	Лифтовой холл	30.60	
11	Межквартирный коридор	31.34	
12	Лестничная клетка	27.60	
	итого:	89.54	

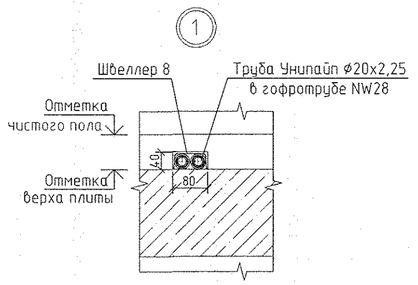

Примечание:

1. Для решеток, не указаннных на плане, принять решетку регулируемую 150х200
2. Все подводки к приборам отопления "Ригго" выполнить трубой металлопластиковой "Унипайп" диаметром 16х2,0 мм
3. Узлы пересечения трубопроводов ОВ при поворотах и ответвлениях, а также с трубами ВК см. на л. 16, 17.
4. Этажи, на которых устанавливается решетка РКДМ 700х400 см. в соответствие с аксонометрическими схемами систем ПП-3, ПП-6.

Изм.	Кол.уч.	Лист	N док.	Подпись	Дата
Разработал		Ветлугина			07.17
Проверил		Пашаева			07.17
Нач. отд.		Пашаева			07.17
ГАП		Чирков			07.17

АПУ.061-16А-ОВ

Жилой микрорайон в квартале улиц Чкалова-Академика Вонсовского-Амундсена-Краснолесья в Ленинском районе г. Екатеринбурга.V очередь строительства. I этап. 14-этажный двухсекционный жилой дом с офисом на 1 этаже и трансформаторной подстанцией.

14-этажный двухсекционный жилой дом

Стадия	Лист	Листов
Р	4	18

План 2 этажа

ЗАО КОРПОРАЦИЯ АТОМСТРОЙКОМПЛЕКС

Взам. инв.N | Подпись и дата | Инв.N подл. | АР Парфенов | ВК Решетникова | ЭЛ Вагина | СС Бородина | 07.17