ЭКСПЛИКАЦИЯ ПОМЕЩЕНИЙ

Номер помещения	Наименование	Площадь ,м2	Кат. помещения
	Общедомовые помещения		
1	Лестница спуска в подвал	3.68	
	Выставочный салон-магазин N1		
2	Тамбур	5.50	
3	Выставочный зал	177.68	
4	Сан.узел	3.75	
5	Коридор	7.00	
6	Мойка уборочного инвентаря	3.44	
	Всего помещений салона-магазина N1	197.37	
	Общая площадь салона-магазина N1	197.60	
	Выставочный салон-магазин N2		
7	Тамбур	5.44	
8	Выставочный зал	82.05	
9	Мойка уборочного инвентаря	2.59	
10	Сан.узел	3.43	
	Всего помещений салона-магазина N2	93.51	
	Общая площадь салона-магазина N2	97.30	
	Выставочный салон-магазин N3		
11	Тамбур	5.60	
12	Выставочный зал	141.84	
13	Тамбур	3.76	
14	Сан.узел	4.92	
	Всего помещений салона-магазина N3	156.12	
	Общая площадь салона-магазина N3	160.90	
	Помещения паркинга		
15	Лестница паркинга	6.81	
16	Тамбур-шлюз	5.74	В3
17	Тамбур-шлюз	8.40	В3
18	Электрощитовая встроенных помещений	10.42	Д
19	Венткамера подпора в тамбур-шлюзы	18.67	
20	Лифтовой холл	10.66	
	Итого:	60.70	

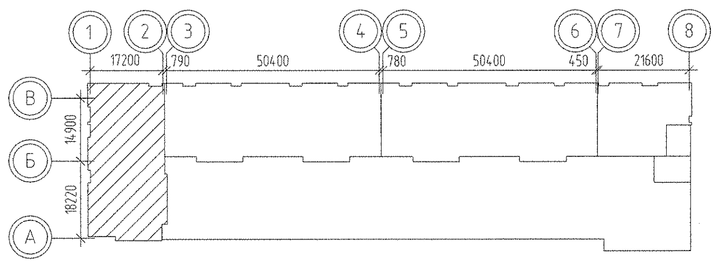

1. N - Настройка встроенной вентильной вставки.
2. От стен, ось трубы на 250мм.

Изм.	Кол.уч.	Лист	№док.	Подпись	Дата
ГАП		Гаранин			03.15
Гл.Спец.		Гущин			03.15
Проверил		Гущин			03.15
Разработал		Попов			03.15

АПУ.023-01А-ОВ

Жилой дом со встроенно-пристроенными помещениями общественного назначения, подземно-надземным паркингом по ул. Индустрии, 104 Орджоникидзевском районе г. Екатеринбурга

21-20 -этажная блок-секция 1А

Стадия	Лист	Листов
Р	3	

План 1 этажа

ЗАО КОРПОРАЦИЯ АТОМСТРОЙКОМПЛЕКС

ВК	Решетникова	03.15
ЭС	Багина	03.15
АР	Долгих	03.15

Взам. инв.№

Подпись и дата

Инв.№ подл.