


План 1-го этажа

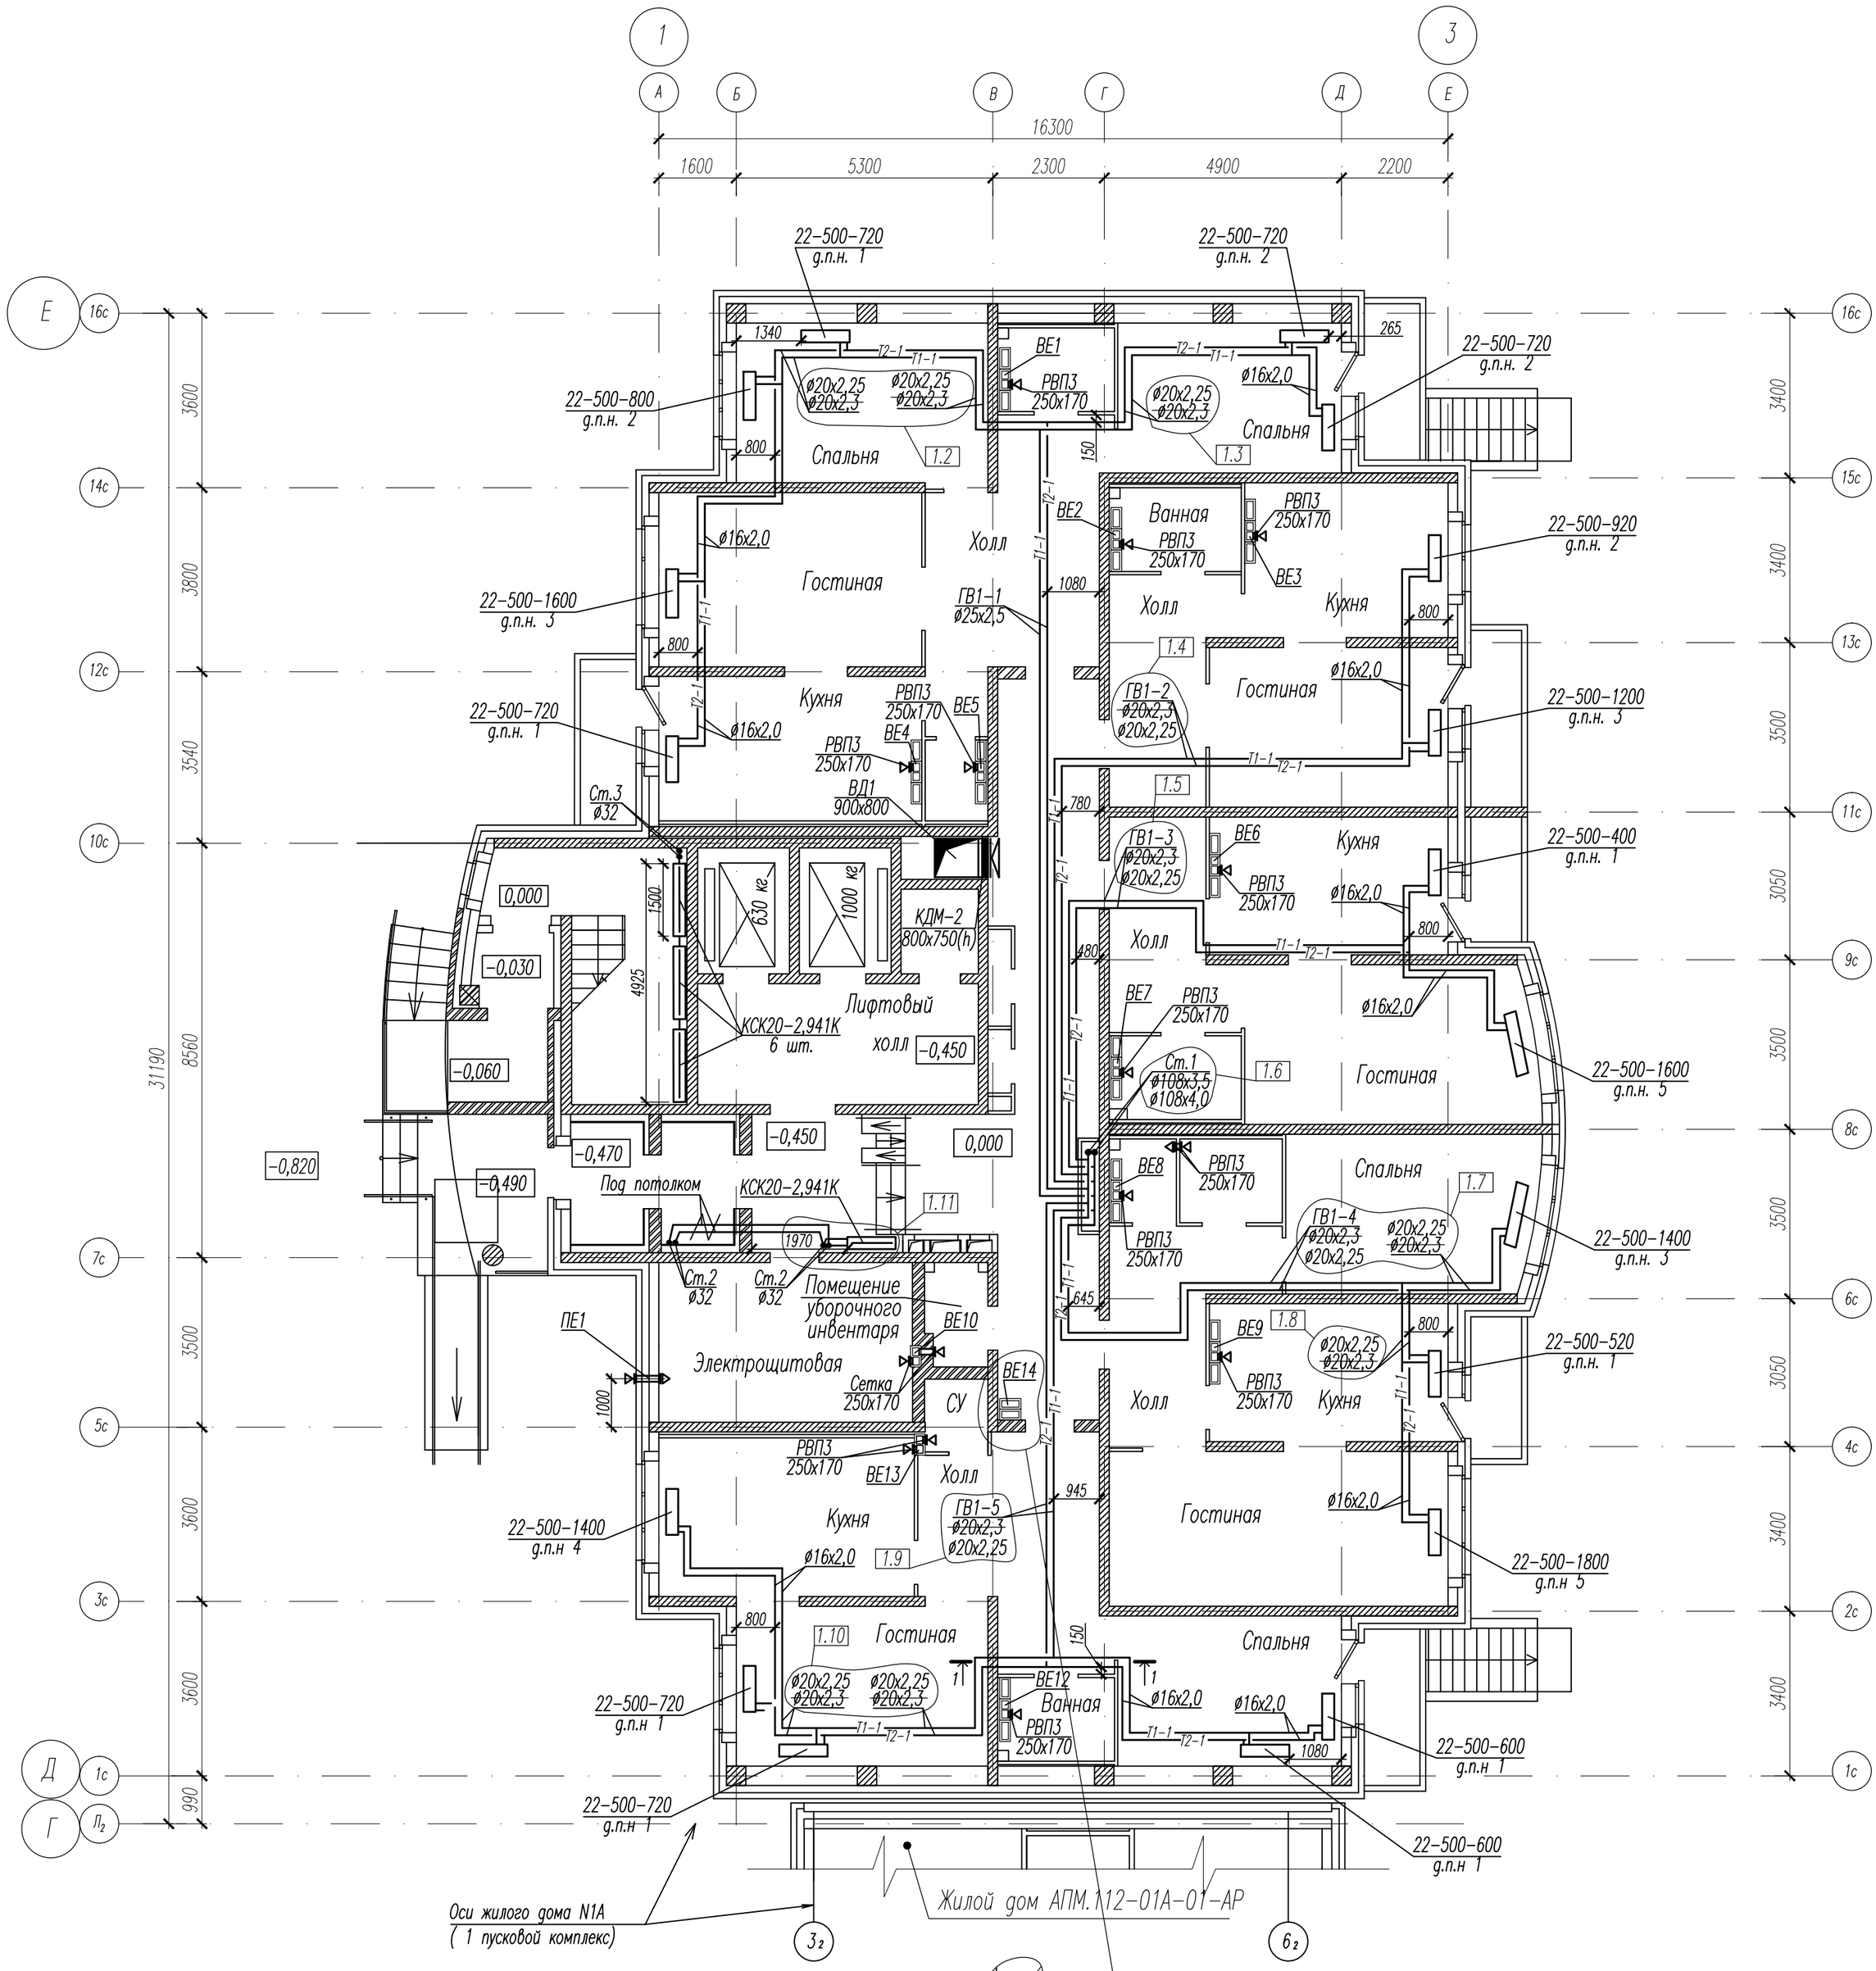

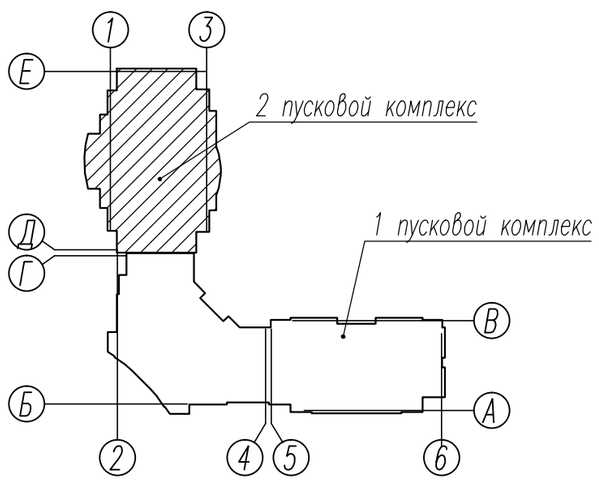

Разрез 1-1

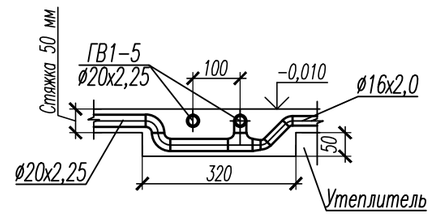

						0707-01А-ОВ	
						Три жилых дома со встроенными нежилыми помещениями на 1 этажах, магазином, подземными и наземными автопарковками, трансформаторной подстанцией по ул. Чкалова-Краснолесья в Ленинском районе г.Екатеринбурге	
1	11	Изм.	–				
Изм.	Кол. уч.	Лист	N док.	Подп.	Дата		
						Жилой дом N 1А 2 пусковой комплекс	Стадия: Р; Лист: 3; Листов: 12
Н.контроль		Фомин			11.11	План 1-го этажа	ООО "АЛЬТЕК Строй Проект"
Проверил		Будилкина			11.11		
Разработал		Мартюшева			11.11		

Взам. инв. №

Подп. и дата

Инв. № подл.

Формат А2