
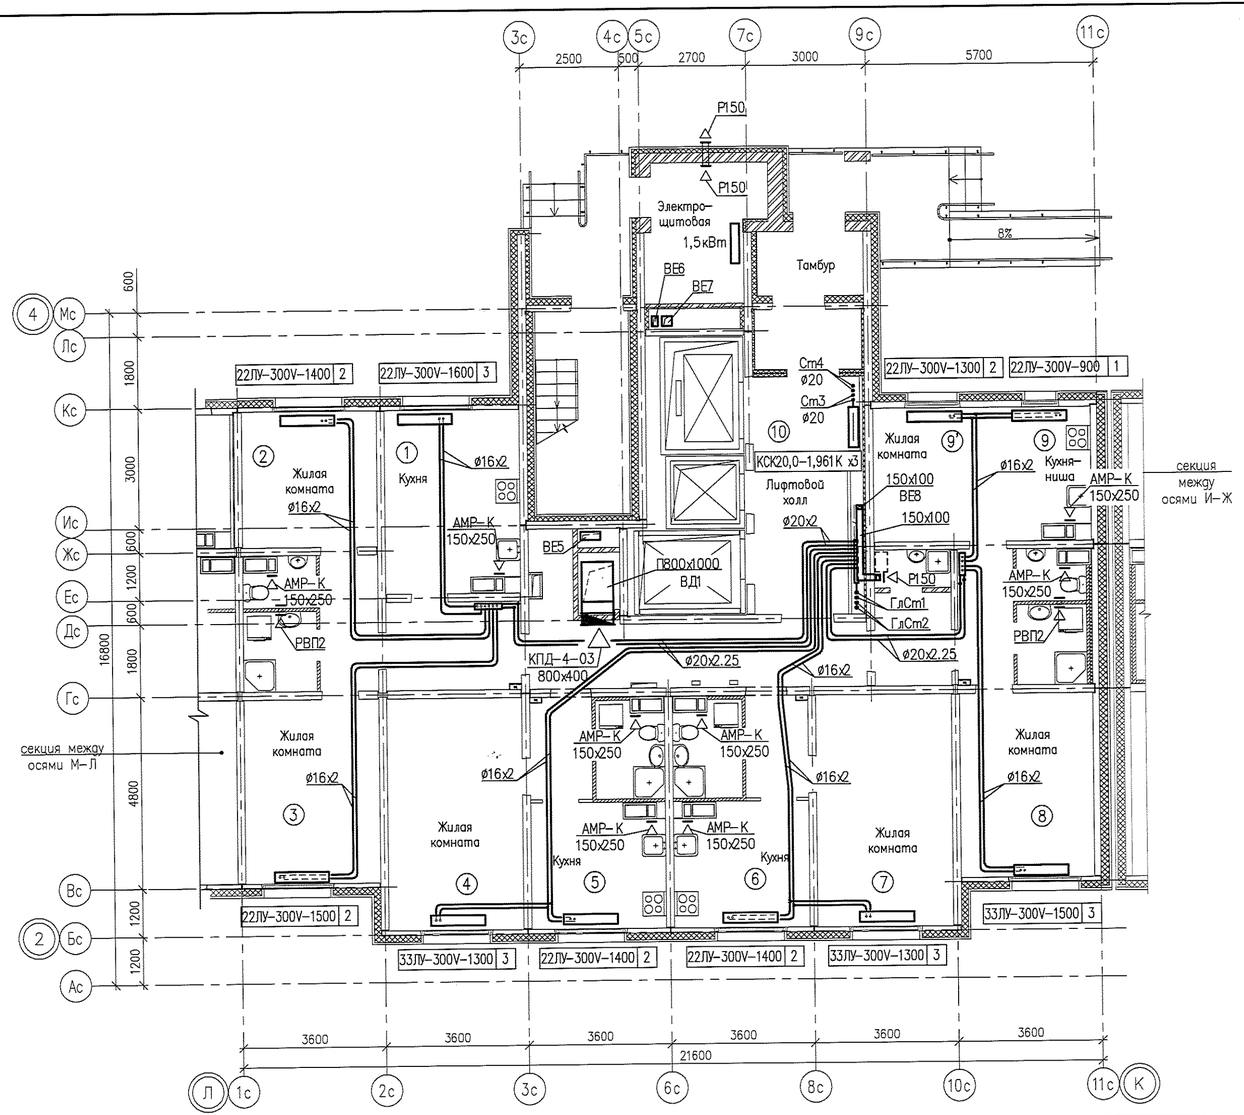


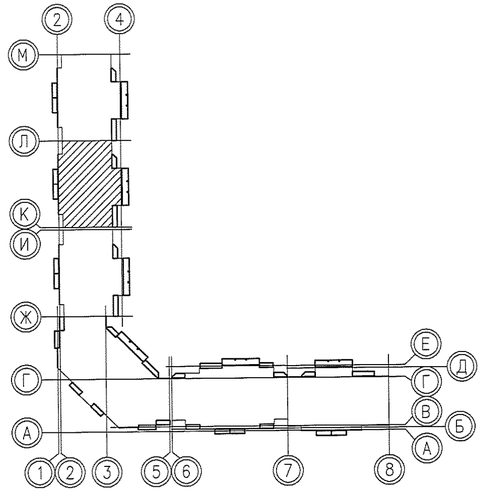

Согласовано

Инв.N подл. | Подпись и дата | Взам.инв. N

Формат А4
Разработал Кузьмина Мария Вячеславна
Проверил Римская Н.Ю.
Путь к файлу P:\05.001.22 - ЛУЛАЛОВ\Лист\10_08-План 1эт Л-К.dwg

2	–	Зам	297-15		04.15	
Изм.	Кол.уч.	Лист	N док.	Подпись	Дата	
Разработал		Киселева			08.14	
Проверил		Римская			08.14	
Н.контр.		Разумкова			08.14	

05.001.22/14-01А-ОВ


Жилая застройка в границах улиц Сыромолотова – Рассветной – 40-летия Комсомола в Кировском районе г.Екатеринбурга. Участок застройки N1. Жилой дом N1.

Жилой дом №1

Стадия	Лист	Листов
Р	10	–

План 1 этажа между осями Л–К

ООО «ЛСР.Строительство-Урал» ПКУ

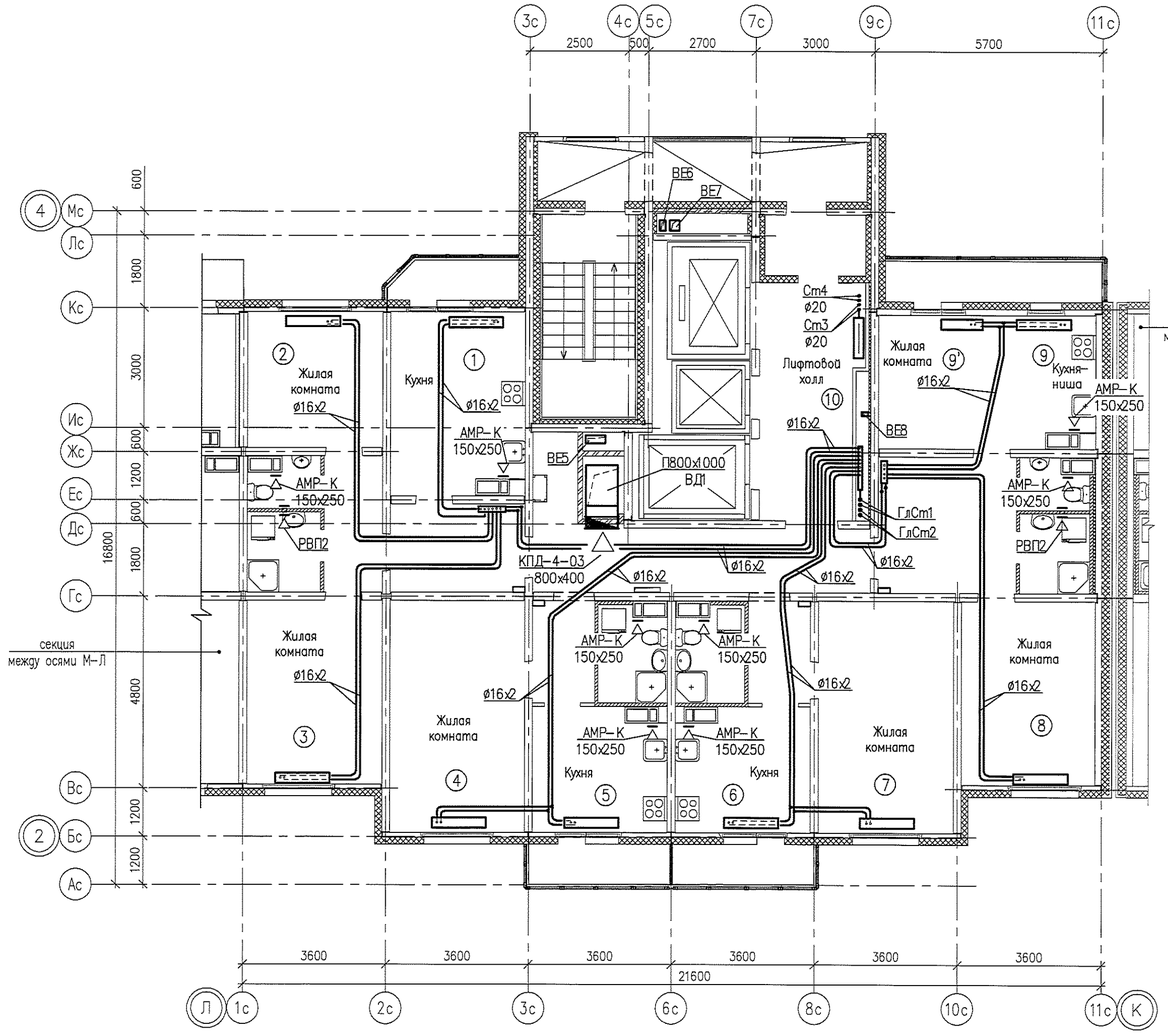

1		
19	22ЛУ-300-900V	1
18	22ЛУ-300-900V	1
17	22ЛУ-300-1000V	1
16	22ЛУ-300-1000V	1
15	22ЛУ-300-1000V	1
14	22ЛУ-300-1000V	1
13	22ЛУ-300-1000V	1
12	22ЛУ-300-1000V	2
11	22ЛУ-300-1000V	1
10	22ЛУ-300-1000V	2
9	22ЛУ-300-1100V	2
8	22ЛУ-300-1100V	2
7	22ЛУ-300-1100V	2
6	22ЛУ-300-1100V	2
5	22ЛУ-300-1100V	2
4	22ЛУ-300-1100V	2
3	22ЛУ-300-1100V	2
2	22ЛУ-300-1100V	2

2		
19	22ЛУ-300-900V	1
18	22ЛУ-300-900V	1
17	22ЛУ-300-900V	1
16	22ЛУ-300-900V	1
15	22ЛУ-300-900V	1
14	22ЛУ-300-900V	1
13	22ЛУ-300-900V	1
12	22ЛУ-300-900V	1
11	22ЛУ-300-900V	1
10	22ЛУ-300-900V	1
9	22ЛУ-300-900V	1
8	22ЛУ-300-900V	1
7	22ЛУ-300-900V	1
6	22ЛУ-300-900V	1
5	22ЛУ-300-900V	1
4	22ЛУ-300-900V	1
3	22ЛУ-300-900V	1
2	22ЛУ-300-900V	1

3		
19	22ЛУ-300-1000V	1
18	22ЛУ-300-1000V	1
17	22ЛУ-300-1000V	1
16	22ЛУ-300-1000V	1
15	22ЛУ-300-1000V	1
14	22ЛУ-300-1000V	1
13	22ЛУ-300-1000V	1
12	22ЛУ-300-1000V	1
11	22ЛУ-300-1000V	1
10	22ЛУ-300-1000V	1
9	22ЛУ-300-1000V	1
8	22ЛУ-300-1000V	1
7	22ЛУ-300-1000V	1
6	22ЛУ-300-1000V	1
5	22ЛУ-300-1000V	1
4	22ЛУ-300-1000V	1
3	22ЛУ-300-1000V	1
2	22ЛУ-300-1000V	1

4		
19	22ЛУ-300-1300V	2
18	22ЛУ-300-1300V	2
17	22ЛУ-300-1300V	2
16	22ЛУ-300-1300V	2
15	22ЛУ-300-1300V	2
14	22ЛУ-300-1300V	2
13	22ЛУ-300-1300V	2
12	22ЛУ-300-1300V	2
11	22ЛУ-300-1300V	2
10	22ЛУ-300-1300V	2
9	22ЛУ-300-1300V	2
8	22ЛУ-300-1300V	2
7	22ЛУ-300-1300V	2
6	22ЛУ-300-1300V	2
5	22ЛУ-300-1300V	2
4	22ЛУ-300-1300V	2
3	22ЛУ-300-1300V	2
2	22ЛУ-300-1300V	2

5		
19	22ЛУ-300-800V	1
18	22ЛУ-300-800V	1
17	22ЛУ-300-800V	1
16	22ЛУ-300-800V	1
15	22ЛУ-300-900V	1
14	22ЛУ-300-900V	1
13	22ЛУ-300-900V	1
12	22ЛУ-300-900V	1
11	22ЛУ-300-900V	1
10	22ЛУ-300-900V	1
9	22ЛУ-300-900V	1
8	22ЛУ-300-1000V	1
7	22ЛУ-300-1000V	1
6	22ЛУ-300-1000V	1
5	22ЛУ-300-1000V	1
4	22ЛУ-300-1000V	1
3	22ЛУ-300-1000V	1
2	22ЛУ-300-1000V	1

6		
19	22ЛУ-300-800V	1
18	22ЛУ-300-800V	1
17	22ЛУ-300-800V	1
16	22ЛУ-300-800V	1
15	22ЛУ-300-900V	1
14	22ЛУ-300-900V	1
13	22ЛУ-300-900V	1
12	22ЛУ-300-900V	1
11	22ЛУ-300-900V	1
10	22ЛУ-300-900V	1
9	22ЛУ-300-900V	1
8	22ЛУ-300-1000V	1
7	22ЛУ-300-1000V	1
6	22ЛУ-300-1000V	1
5	22ЛУ-300-1000V	1
4	22ЛУ-300-1000V	1
3	22ЛУ-300-1000V	1
2	22ЛУ-300-1000V	2

7		
19	22ЛУ-300-1300V	2
18	22ЛУ-300-1300V	2
17	22ЛУ-300-1300V	2
16	22ЛУ-300-1300V	2
15	22ЛУ-300-1300V	2
14	22ЛУ-300-1300V	2
13	22ЛУ-300-1300V	2
12	22ЛУ-300-1300V	2
11	22ЛУ-300-1300V	2
10	22ЛУ-300-1300V	2
9	22ЛУ-300-1300V	2
8	22ЛУ-300-1300V	2
7	22ЛУ-300-1300V	2
6	22ЛУ-300-1300V	2
5	22ЛУ-300-1300V	2
4	22ЛУ-300-1300V	2
3	22ЛУ-300-1300V	2
2	22ЛУ-300-1300V	2

8		
19	22ЛУ-300-1400V	2
18	22ЛУ-300-1400V	2
17	22ЛУ-300-1400V	2
16	22ЛУ-300-1400V	2
15	22ЛУ-300-1400V	2
14	22ЛУ-300-1400V	2
13	22ЛУ-300-1400V	2
12	22ЛУ-300-1400V	2
11	22ЛУ-300-1400V	2
10	22ЛУ-300-1400V	2
9	22ЛУ-300-1400V	2
8	22ЛУ-300-1400V	2
7	22ЛУ-300-1400V	2
6	22ЛУ-300-1400V	2
5	22ЛУ-300-1400V	2
4	22ЛУ-300-1400V	2
3	22ЛУ-300-1400V	2
2	22ЛУ-300-1400V	2

9		
19	22ЛУ-300-900V	1
18	22ЛУ-300-900V	1
17	22ЛУ-300-900V	1
16	22ЛУ-300-900V	1
15	22ЛУ-300-900V	1
14	22ЛУ-300-900V	1
13	22ЛУ-300-900V	1
12	22ЛУ-300-900V	1
11	22ЛУ-300-900V	1
10	22ЛУ-300-900V	1
9	22ЛУ-300-1000V	1
8	22ЛУ-300-1000V	1
7	22ЛУ-300-1000V	1
6	22ЛУ-300-1000V	1
5	22ЛУ-300-1000V	1
4	22ЛУ-300-1000V	1
3	22ЛУ-300-1000V	1
2	22ЛУ-300-1000V	1

9'		
19	22ЛУ-300-600V	1
18	22ЛУ-300-600V	1
17	22ЛУ-300-600V	1
16	22ЛУ-300-600V	1
15	22ЛУ-300-600V	1
14	22ЛУ-300-600V	1
13	22ЛУ-300-600V	1
12	22ЛУ-300-600V	1
11	22ЛУ-300-600V	1
10	22ЛУ-300-600V	1
9	22ЛУ-300-600V	1
8	22ЛУ-300-600V	1
7	22ЛУ-300-600V	1
6	22ЛУ-300-700V	1
5	22ЛУ-300-700V	1
4	22ЛУ-300-700V	1
3	22ЛУ-300-700V	1
2	22ЛУ-300-700V	1

10		
19	КСК20,0-1,000К	
18	КСК20,0-1,000К	
17	КСК20,0-1,226К	
16	КСК20,0-1,226К	
15	КСК20,0-1,226К	
14	КСК20,0-1,226К	
13	КСК20,0-1,348К	
12	КСК20,0-1,000К	
11	КСК20,0-1,000К	
10	КСК20,0-1,000К	
9	КСК20,0-1,000К	
8	КСК20,0-1,226К	
7	КСК20,0-1,226К	
6	КСК20,0-1,226К	
5	КСК20,0-1,226К	
4	КСК20,0-1,226К	
3	КСК20,0-1,348К	
2	КСК20,0-1,348К	

Согласовано:

Инв.N подл. | Подпись и дата | Взам.инв. N


Формат А4
Копировал Попова Мария Вячеславна
Дата печати 10.3.2015 12:25
Путь к файлу P:\05.001.22-14\01А-ОВ\Dwg\11 ОВ-План 2-19эт. Л-К.dwg

						05.001.22/14-01А-ОВ
2	–	Зам	297-15		04.15	Жилая застройка в границах улиц Сыромолотова – Рассветной – 40-летия Комсомола в Кировском районе г.Екатеринбурга. Участок застройки N1. Жилой дом N1.
Изм.	Кол.уч.	Лист	N док.	Подпись	Дата	
Разработал		Киселева			08.14	Жилой дом №1
Проверил		Римская			08.14	
Н. контр.		Разумкова			08.14	

Стадия	Лист	Листов
Р	11	–

План 2–19 этажей между осями Л–К

ООО «ЛСР.Строительство-Урал» ПКУ

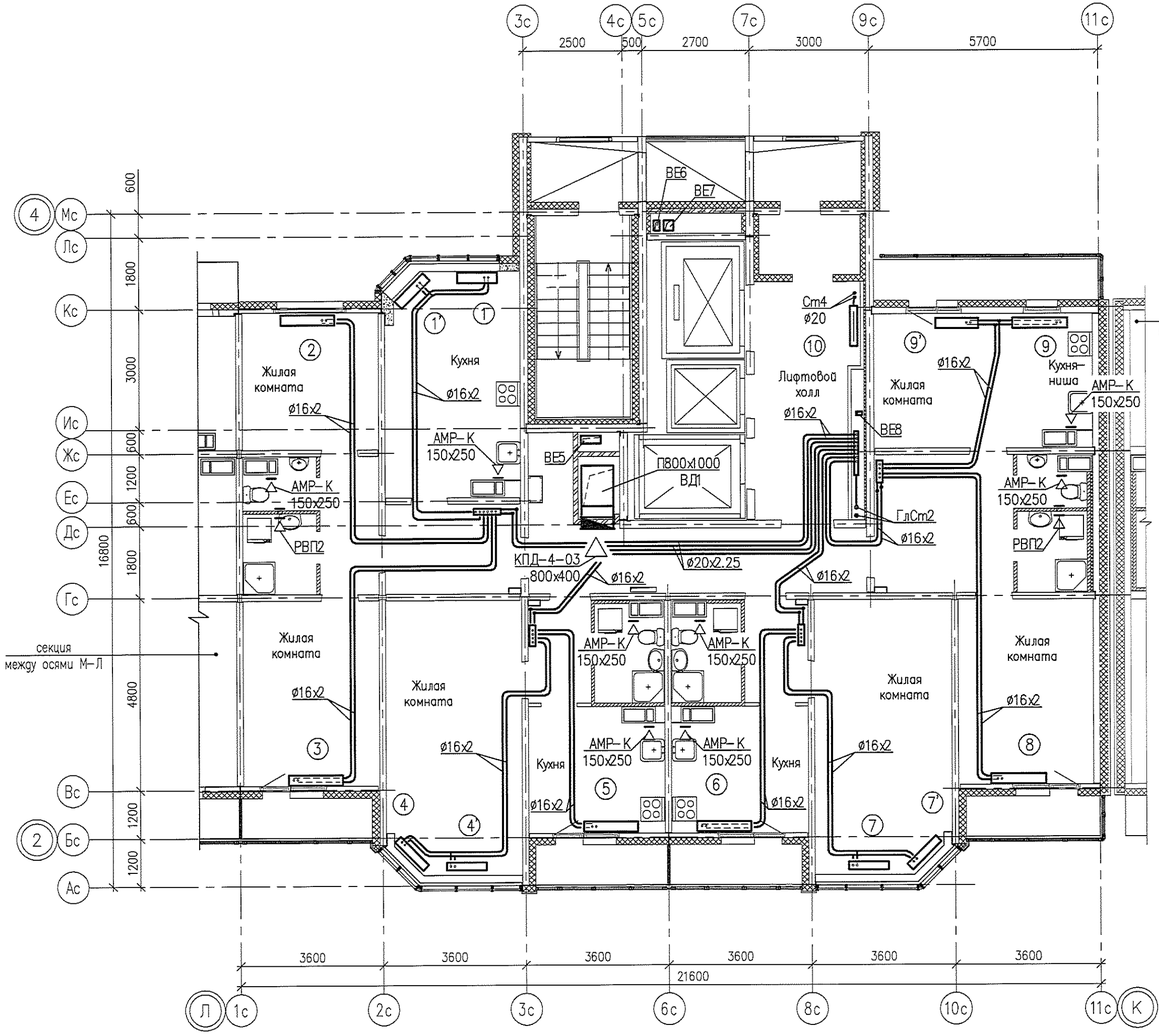

1			
24	22ЛУ-300-800V	1
23	22ЛУ-300-800V	1
22	22ЛУ-300-800V	1
21	22ЛУ-300-800V	1
20	22ЛУ-300-900V	1

1'			
24	22ЛУ-300-500V	1
23	22ЛУ-300-500V	1
22	22ЛУ-300-500V	1
21	22ЛУ-300-600V	1
20	22ЛУ-300-600V	1

2			
24	22ЛУ-300-900V	1
23	22ЛУ-300-900V	1
22	22ЛУ-300-900V	1
21	22ЛУ-300-900V	1
20	22ЛУ-300-900V	1

3			
24	22ЛУ-300-1000V	1
23	22ЛУ-300-1000V	1
22	22ЛУ-300-1000V	1
21	22ЛУ-300-1000V	1
20	22ЛУ-300-1000V	1

4			
24	22ЛУ-300-800V	1
23	22ЛУ-300-800V	1
22	22ЛУ-300-800V	1
21	22ЛУ-300-800V	1
20	22ЛУ-300-800V	1

4'			
24	22ЛУ-300-1200V	2
23	22ЛУ-300-1200V	2
22	22ЛУ-300-1200V	2
21	22ЛУ-300-1200V	2
20	22ЛУ-300-1200V	2

5			
24	22ЛУ-300-700V	1
23	22ЛУ-300-700V	1
22	22ЛУ-300-800V	1
21	22ЛУ-300-800V	1
20	22ЛУ-300-800V	1

6			
24	22ЛУ-300-700V	1
23	22ЛУ-300-700V	1
22	22ЛУ-300-800V	1
21	22ЛУ-300-800V	1
20	22ЛУ-300-800V	1

7'			
24	22ЛУ-300-1200V	2
23	22ЛУ-300-1200V	2
22	22ЛУ-300-1200V	2
21	22ЛУ-300-1200V	2
20	22ЛУ-300-1200V	2

7			
24	22ЛУ-300-800V	1
23	22ЛУ-300-800V	1
22	22ЛУ-300-800V	1
21	22ЛУ-300-800V	1
20	22ЛУ-300-800V	1

8			
24	33ЛУ-300-1000V	2
23	33ЛУ-300-1000V	2
22	33ЛУ-300-1000V	2
21	33ЛУ-300-1000V	2
20	33ЛУ-300-1000V	2

9			
24	22ЛУ-300-600V	1
23	22ЛУ-300-600V	1
22	22ЛУ-300-600V	1
21	22ЛУ-300-600V	1
20	22ЛУ-300-600V	1

9'			
24	22ЛУ-300-900V	1
23	22ЛУ-300-900V	1
22	22ЛУ-300-900V	1
21	22ЛУ-300-900V	1
20	22ЛУ-300-900V	1

10			
24	КСК20,0-0,850К	
23	КСК20,0-0,850К	
22	КСК20,0-0,850К	
21	КСК20,0-1,000К	
20	КСК20,0-1,000К	

						05.001.22/14-01А-ОВ
2	–	Зам	297-15		04.15	Жилая застройка в границах улиц Сыромолотова – Рассветной – 40-летия Комсомола в Кировском районе г.Екатеринбурга. Участок застройки N1. Жилой дом N1.
Изм.	Кол.уч.	Лист	N док.	Подпись	Дата	
Разработал		Киселева			08.14	Жилой дом №1
Проверил		Римская			08.14	
Н. контр.		Разумкова			08.14	План 20–24 этажей между осями Л–К


Стадия	Лист	Листов
Р	12	–


ООО «ЛСР.Строительство-Урал» ПКУ

Согласовано

Инв.N подл. | Подпись и дата | Взам.инв. N

Формат А4
Копировал Мурзин Вячеслав
Дата печати 30.12.2015 13:36
Путь к файлу P:\05.001.22-14\ОВ\АОВ\Лист\01 ОВ-План 20-24эт Л-К.dwg

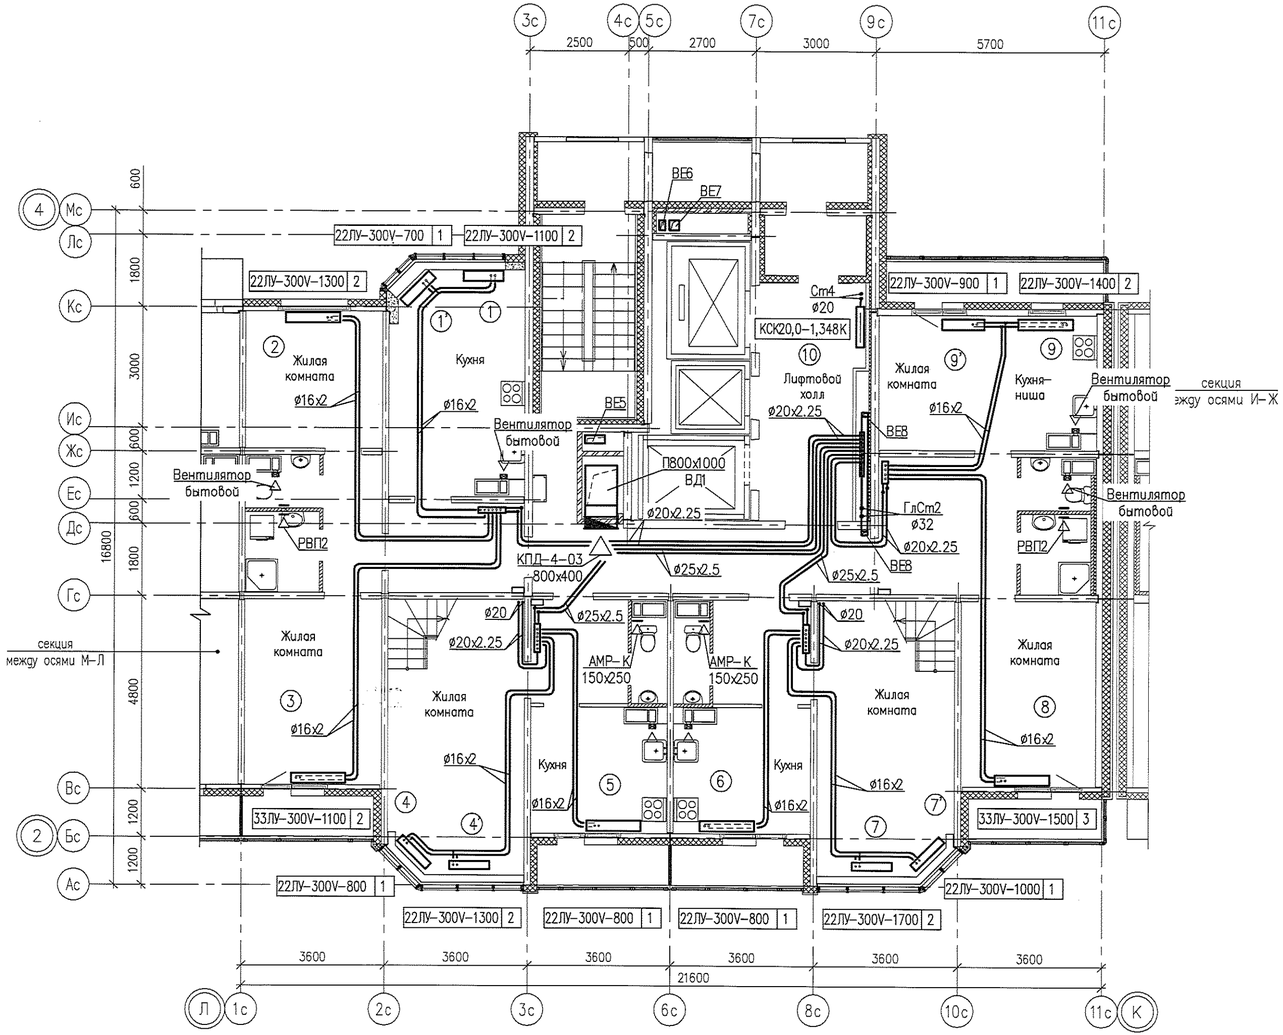

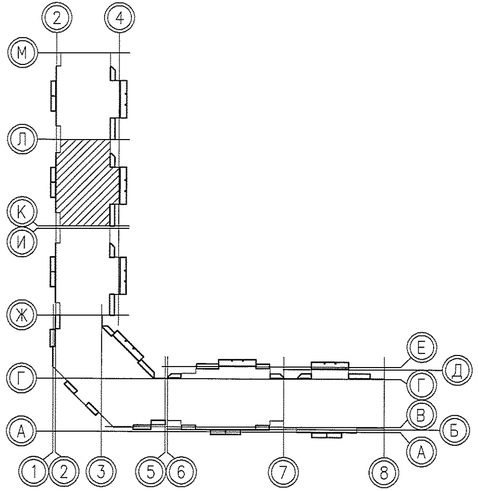

Согласовано:

Инв.N подл. | Подпись и дата | Взам.инв. N

Формат А4
Разработал Киселева Мария Вячеславна
Дата печати 30.3.2015 13:37
Путь к файлу P:\05.001.22-14\01А\ОВ\Final\14-ОВ-План 25эт. И-К.dwg

2	–	Зам.	297-15			04.15
Изм.	Кол.уч.	Лист	N док.	Подпись		Дата
Разработал		Киселева				08.14
Проверил		Римская				08.14
Н.контр.		Разумкова				08.14

05.001.22/14-01А-ОВ

Жилая застройка в границах улиц Сыромолотова – Рассветной – 40-летия Комсомола в Кировском районе г.Екатеринбурга. Участок застройки N1. Жилой дом N1.

Жилой дом №1

Стадия	Лист	Листов
Р	13	–

План 25 этажа между осями Л-К

ООО «ЛСР.Строительство-Урал» ПКУ