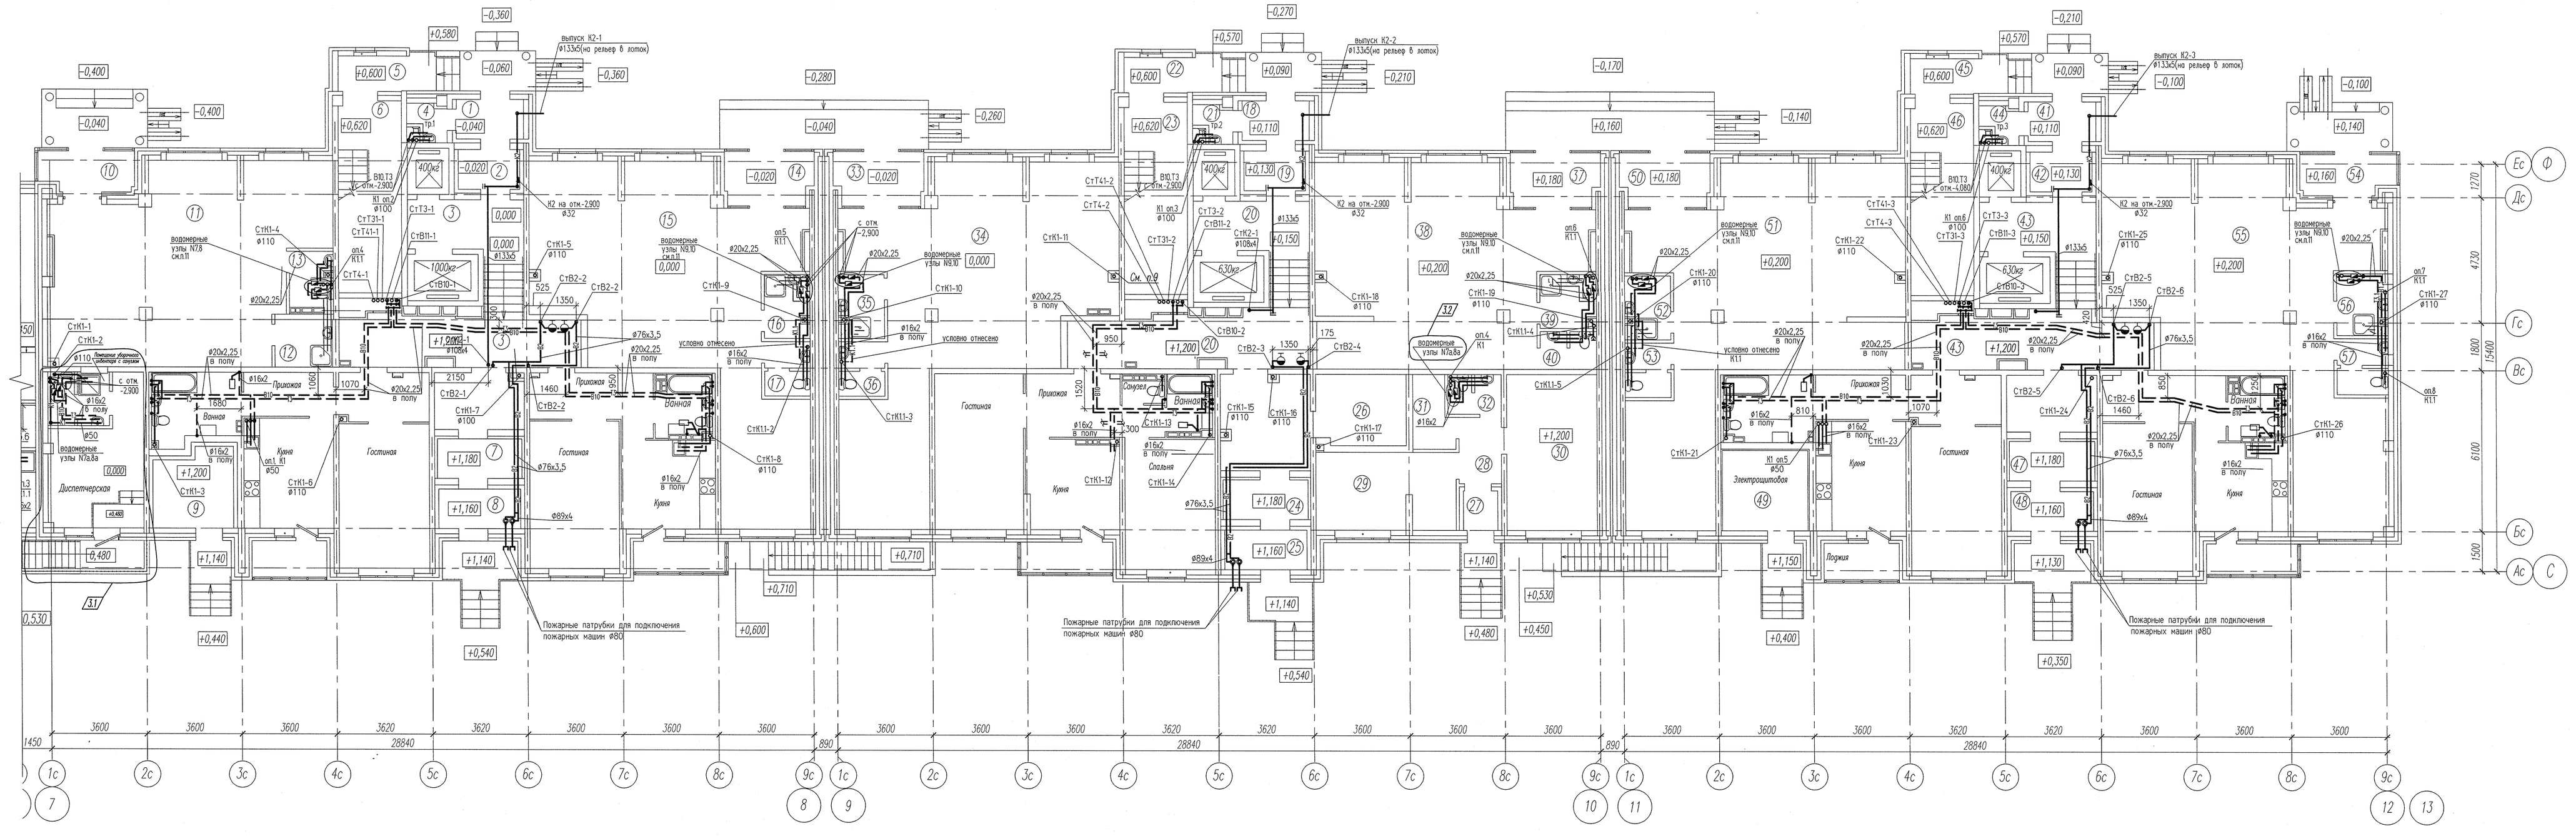

Экспликация помещений — Начало

Номер поме-	Наименование	Площадь, м2	Кат. поме-щения
	Жилой дом N2		
	Секция в осях 7–8		
1	Тамбур	3,84	
2	Тамбур	3,51	
3	Вестибюль	33,08	
4	Помещение уборочного инвентаря	2,19	Д
5	Тамбур	3,45	
6	Лестничная клетка Л1	8,47	
7	Тамбур	4,83	
8	Тамбур	4,68	
9	Электрощитовая	9,57	Г
	Офис N1		
10	Тамбур	5,31	
11	Офис	88,93	
12	Помещение уборочного инвентаря	3,91	Д
13	Санузел	3,20	
	Итого:	101,35	
	Офис N2		
14	Тамбур	6,71	
15	Офис	82,73	
16	Помещение уборочного инвентаря	4,05	Д
17	Санузел	3,36	

Экспликация помещений — Начало

Номер поме-	Наименование	Площадь, м2	Кат. поме-щения
	Секция в осях 9–10		
18	Тамбур	3,84	
19	Тамбур	3,51	
20	Вестибюль	39,07	
21	Помещение уборочного инвентаря	2,19	Д
22	Тамбур	3,45	
23	Лестничная клетка Л2	8,47	
24	Тамбур	4,83	
25	Тамбур	4,68	
26	Электрощитовая	9,02	Г
	Офис УК и диспетчерская		
27	Тамбур	1,95	
28	Вестибюль	4,02	
29	Диспетчерская	15,24	
30	Помещение УК	20,12	
31	Помещение уборочного инвентаря	3,93	Д
32	Санузел	2,85	
	Офис N3		
33	Тамбур	6,71	
34	Офис	82,53	
35	Помещение уборочного инвентаря	4,05	Д
36	Санузел	3,36	

Экспликация помещений — продолжение

Номер поме-	Наименование	Площадь, м2	Кат. поме-щения
	Офис N4		
37	Тамбур	6,71	
38	Офис	66,44	
39	Помещение уборочного инвентаря	4,14	Д
40	Санузел	2,86	
	Итого:	80,15	
	Секция в осях 11–12		
41	Тамбур	3,84	
42	Тамбур	3,51	
43	Вестибюль	34,23	
44	Помещение уборочного инвентаря	2,19	Д
45	Тамбур	3,45	
46	Лестничная клетка Л1	8,47	
47	Тамбур	4,83	
48	Тамбур	4,68	
49	Электрощитовая	9,88	Г
	Офис N5		
50	Тамбур	6,71	
51	Офис	86,76	
52	Помещение уборочного инвентаря	4,05	Д
53	Санузел	3,36	
	Итого:	100,88	

Экспликация помещений — продолжение

Номер поме-	Наименование	Площадь, м2	Кат. поме-щения
	Офис N6		
54	Тамбур	5,31	
55	Офис	84,33	
56	Помещение уборочного инвентаря	4,05	Д
57	Санузел	3,36	
	Итого:	97,05	

Ниша для пожарных патрубков

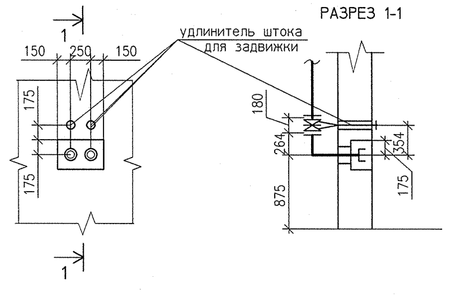

Компоновочная схема

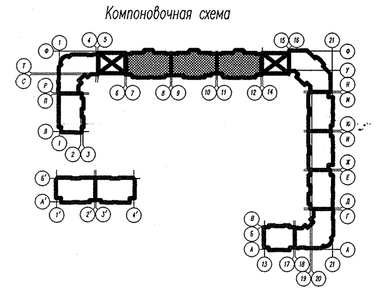

3	2	–	137-14		03.14
Изм.	Кол.уч.	Лист	№док.	Подпись	Дата

АПУ2-120-02-01-ВК

Жилые дома с помещениями общественного назначения на первых этажах и нежилыми вставками, дошкольным образовательным учреждением, подземной двухуровневой автостоянкой по ул. Хрустальноногорской- Екатерининской в Верх- Исетском районе г. Екатеринбурга

Жилой дом N2 с офисами, выставочным салоном и кафе в нежилых вставках. Пусковой комплекс 1.

План 1 этажа между осями 7-12. Ниша для пожарных патрубков.

Стадия	Лист	Листов	
Р	3		

ЗАО "Корпорация "Атомстройкомплекс"

Гл.спец.	Пырова		06.13
Н.контр.	Рыжкова		06.13
Проверил	Пырова		06.13
Разраб.	Казачкова		06.13

Инв. N°подл. | Подп. и дата | Взам.инв.N°

Формат 1.25А1