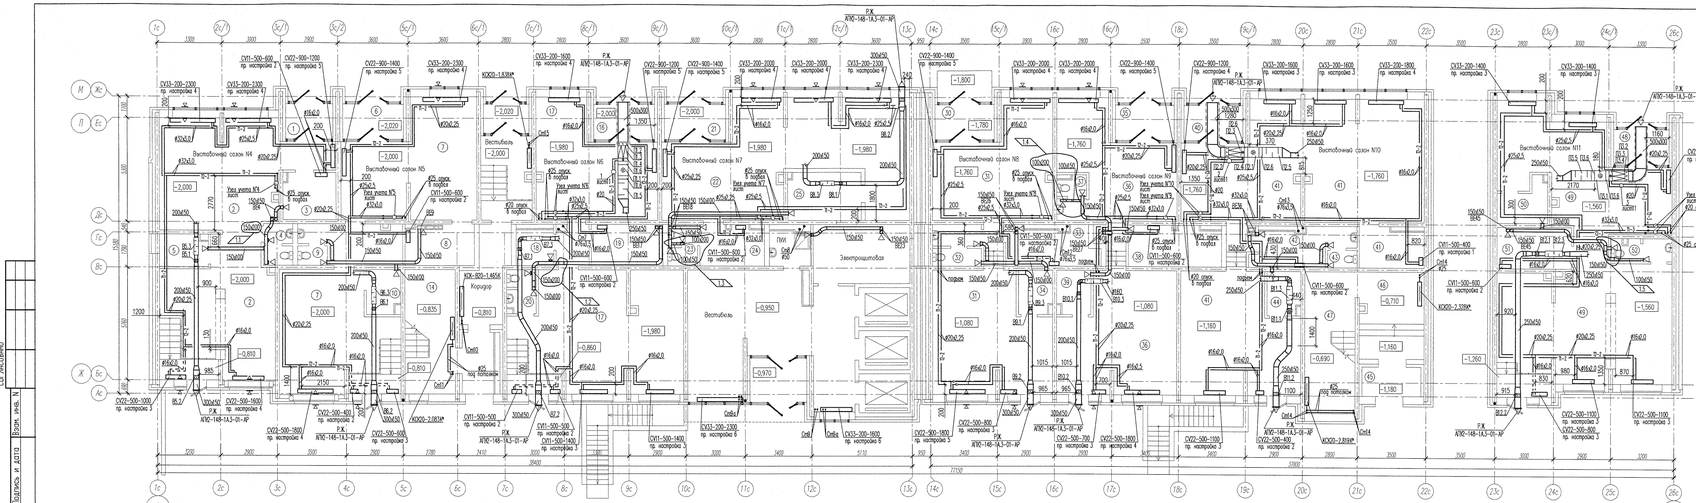

Примечания. В выставочных сезонах, в которых отсутствует приточная механическая вентиляция (№4,5,7,8,9) предусмотреть установку приточных клапанов Air-Box Comfort в верхнем импосте открывающей створки окна и в нижнем импосте открывающей створки балкона.

Экспликация помещений (начало)

Номер помещения	Наименование	Площадь, м2	Кат. помещ.
	Выставочный сезон N4		
1	Тамбур	4,34	
2	Выставочный зал	75,98	
3	Гардероб персонала с зоной приема пищи	6,44	
4	Санузел	3,00	
5	Помещение уборочного инвентаря	4,03	Д
	Выставочный сезон N5		
6	Тамбур	5,61	
7	Выставочный зал	77,55	
8	Гардероб персонала с зоной приема пищи	7,39	
9	Санузел	3,00	
10	Помещение уборочного инвентаря	3,93	Д
	Выставочный сезон N6		
16	Тамбур	5,61	
17	Выставочный зал	86,00	
18	Помещение уборочного инвентаря	3,53	Д
19	Гардероб персонала с зоной приема пищи	7,77	
20	Санузел	3,08	
	Выставочный N7		
21	Тамбур	5,61	
22	Выставочный зал	59,00	
23	Санузел	3,00	
24	Гардероб персонала с зоной приема пищи	6,72	
25	Помещение уборочного инвентаря	9,91	Д

Экспликация помещений (окончание)

Номер помещения	Наименование	Площадь, м2	Кат. помещ.
	Выставочный сезон N8		
30	Тамбур	5,43	
31	Выставочный зал	68,28	
32	Санузел	3,77	
33	Гардероб персонала с зоной приема пищи	7,46	
34	Помещение уборочного инвентаря	3,81	Д
	Выставочный сезон N9		
35	Тамбур	5,43	
36	Выставочный зал	64,58	
37	Санузел	3,26	
38	Гардероб персонала с зоной приема пищи	8,55	
39	Помещение уборочного инвентаря	3,81	Д
	Выставочный сезон N10		
40	Тамбур	5,43	
41	Выставочный зал	113,37	
42	Гардероб персонала с зоной приема пищи	6,54	
43	Санузел	3,00	
44	Помещение уборочного инвентаря	3,80	Д
	Выставочный сезон N11		
48	Тамбур	5,06	
49	Выставочный зал	94,55	
50	Помещение уборочного инвентаря	4,67	Д
51	Гардероб персонала с зоной приема пищи	8,09	
52	Санузел	3,35	

1	5	–	61–16		03.16
Изм.	Кол.уч.	Лист	№ док.	Подпись	Дата
Разработал		Лебенёва			02.16
Проверил		Акимкин			02.16
Гл. спец.		Акимкин			02.16
Н. контр.		Кормилина			02.16

АПУ2–148–1А.3–01–ОВ

Жилой дом с нежилыми помещениями общественного назначения, встроенно-пристроенным дошкольным образовательным учреждением, подземной автостоянкой по ул. Тенистая в Верх-Исетском районе г.Екатеринбурга

Стадия	Лист	Листов
Р	3	

Жилой дом 1А
1 этап строительства
Секция 3

План 1 этажа

ЗАО "Корпорация Атомстройкомплекс"

ФОРМАТ А1х2

Инв. N подл. | Подпись и дата | Взам. инв. N | СУ АКОВИО