


Экспликация офисных З этажа

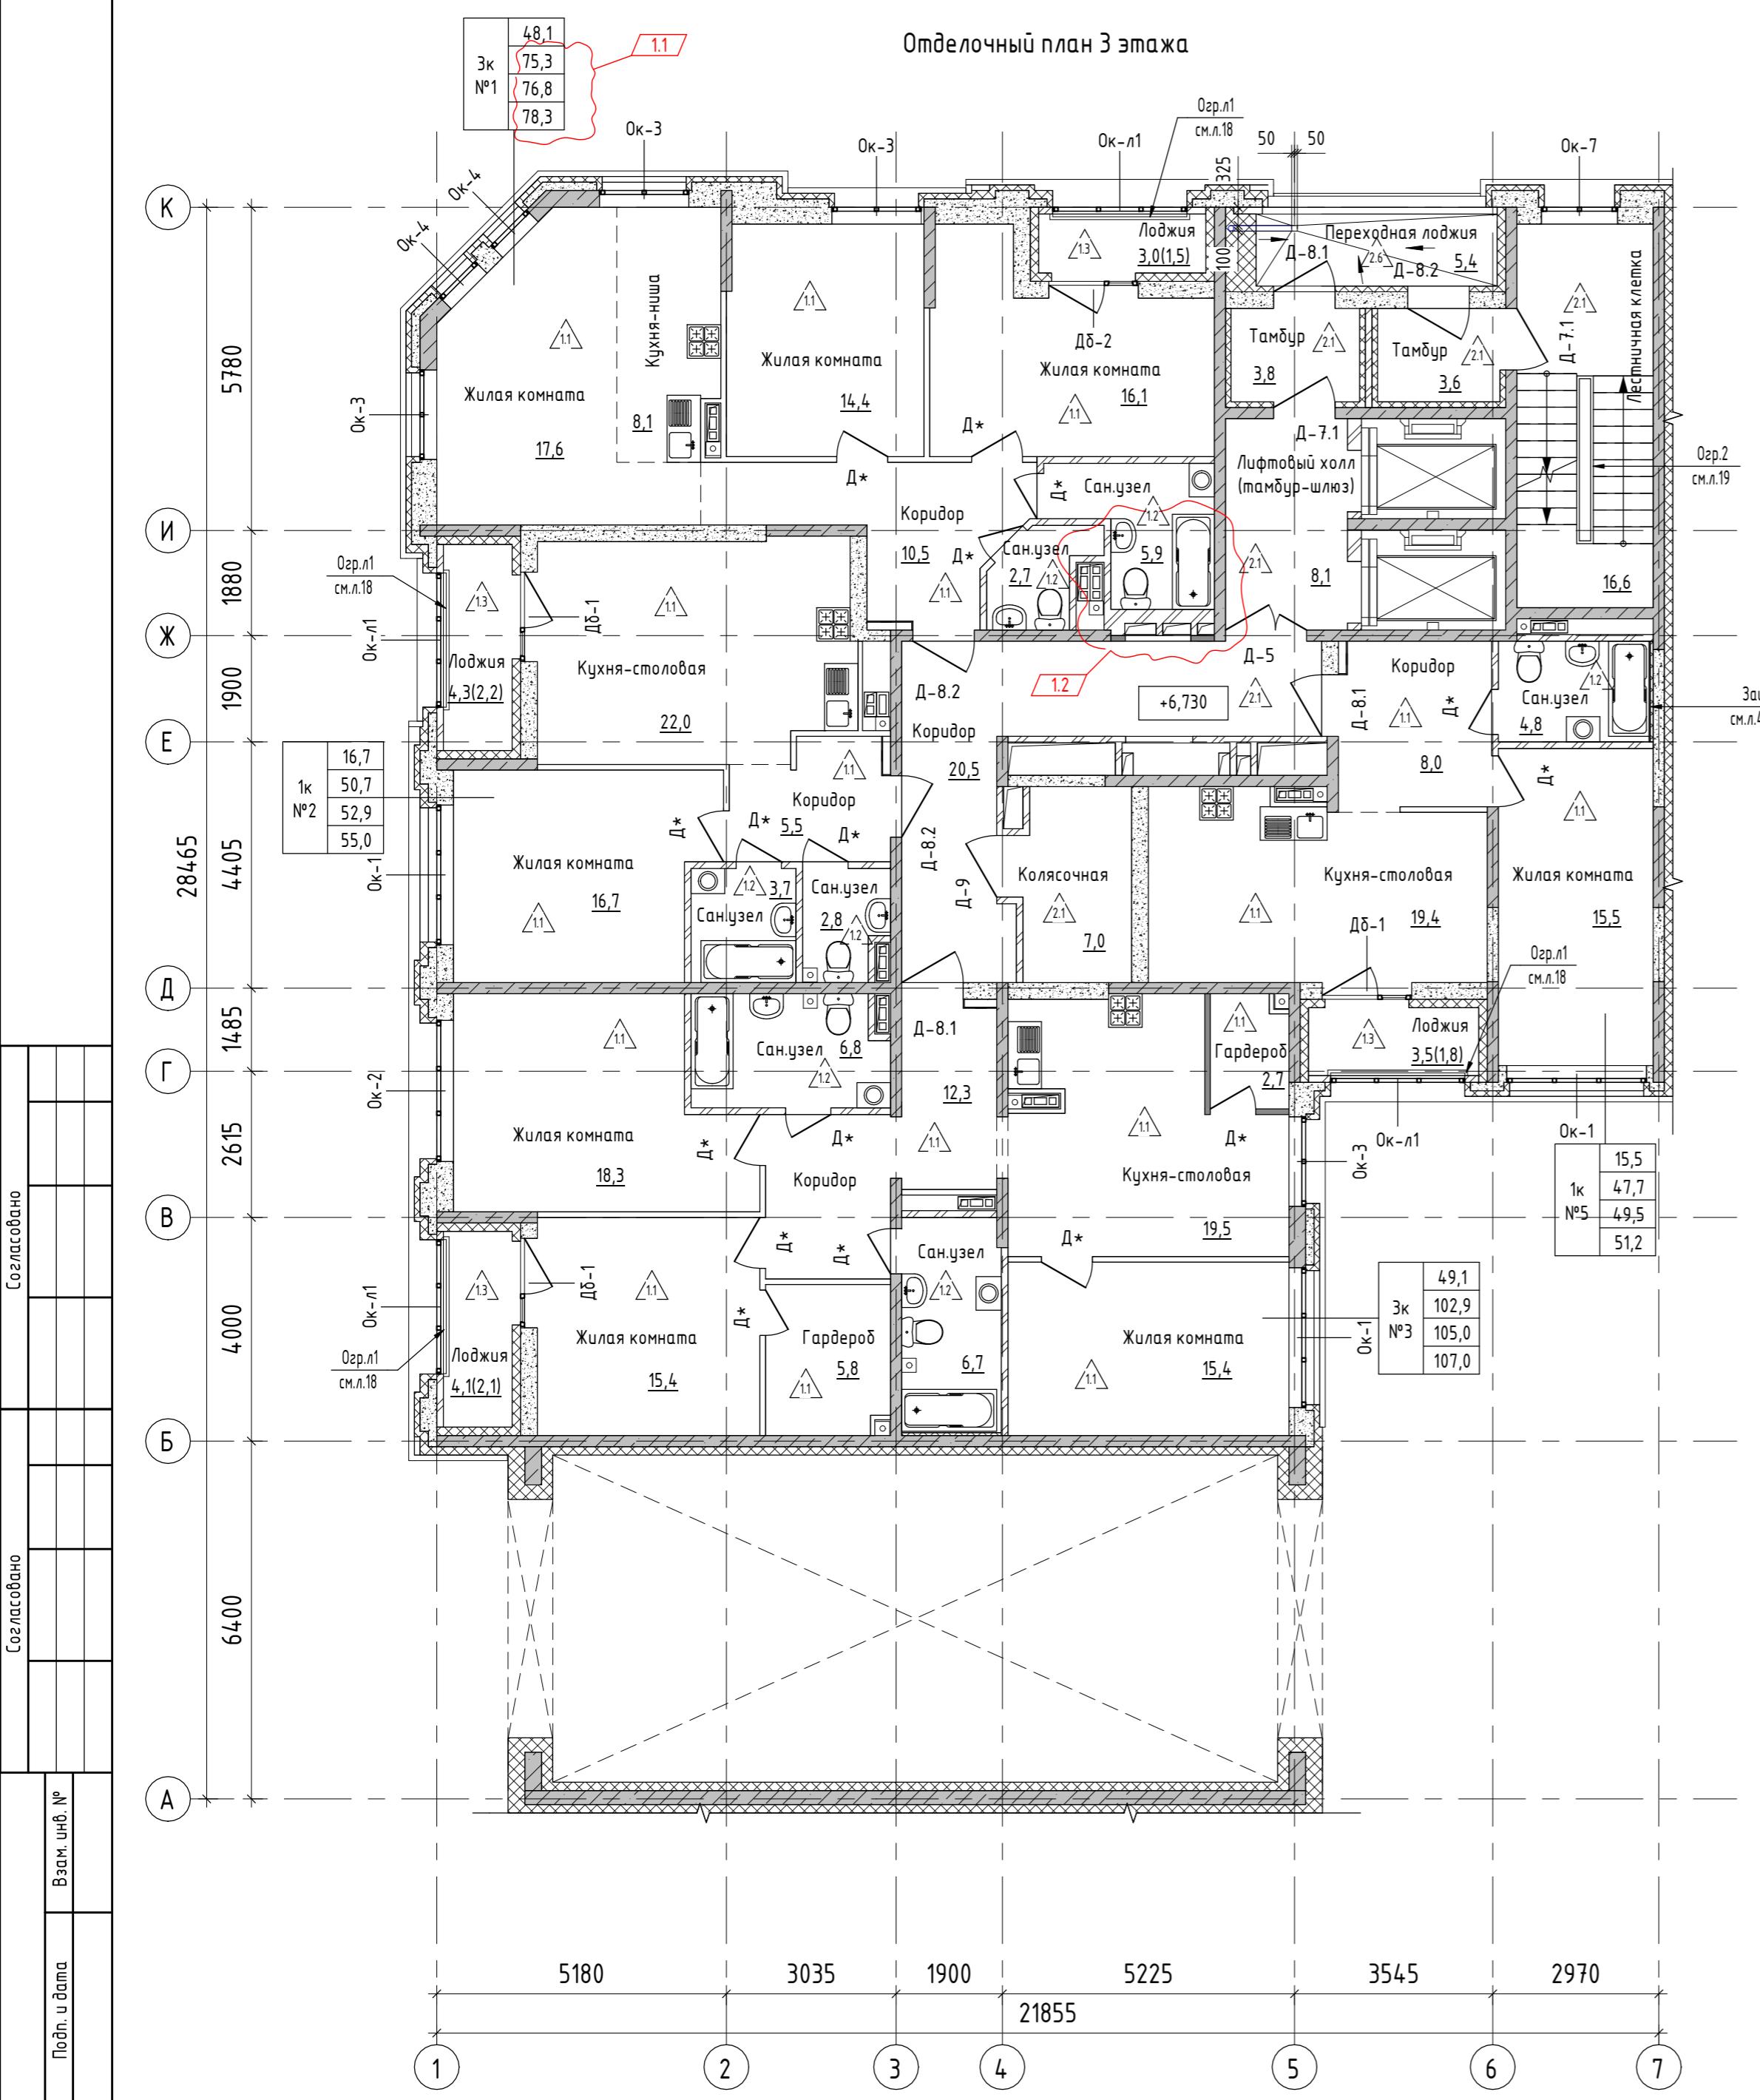

Номер помещения	Наименование	Площадь, м ²	Кат. помещ-ния
	Квартира №1		
3.8	Кухня-ниша	8,1	
3.9	Жилая комната	17,6	
3.10	Жилая комната	14,4	
3.11	Жилая комната	16,1	
3.12	Коридор	10,5	
3.13	Сан.узел	5,9	
3.14	Сан.узел	2,7	
3.15	Лоджия	3,0	
	Квартира №2		
3.16	Жилая комната	16,7	
3.17	Кухня-столовая	22,0	
3.18	Коридор	5,5	
3.19	Сан.узел	3,7	
3.20	Сан.узел	2,8	
3.21	Лоджия	4,3	
	Квартира №3		
3.22	Жилая комната	15,4	
3.23	Жилая комната	15,4	
3.24	Жилая комната	18,3	
3.25	Кухня-столовая	19,5	
3.26	Коридор	12,3	
3.27	Гардероб	2,7	
3.28	Гардероб	5,8	
3.29	Сан.узел	6,8	
3.30	Сан.узел	6,7	
3.31	Лоджия	4,1	
	Квартира №5		
3.32	Жилая комната	15,5	
3.33	Кухня-столовая	19,4	
3.34	Коридор	8,0	
3.35	Сан.узел	4,8	
3.36	Лоджия	3,5	
МОП			
3.1	Лифтовый холл (тамбур-шлюз)	8,1	
3.2	Тамбур	3,8	
3.3	Тамбур	3,6	
3.4	Коридор	20,5	
3.5	Колясочная	7,0	
3.6	Лестничная клетка	16,6	
3.7	Переходная лоджия	5,1	

ЧЛЮЧЕВЫЕ ОБОЗНАЧЕНИЯ

- из газобетонных блоков типа ИНСИ,
стяжью 600 кг/м³, ГОСТ 31359-2007

из полнотелого керамического кирпича,
КР-р-по 1НФ(1.4НФ)/150/2,0/35(50)

тель минераловатный

- номер помещения на плане

- жилая площадь
 - общая площадь
 - общая площадь квартир с учетом поджигов (с коэффициентом 0,5)

- общая площадь к
- номер квартиры
- количество комнат


- Переходник из ГКЛ (12.5мм) общей толщины 100мм

ПРИМЕЧАНИЯ:

1. Габаритные схемы заполнения оконных проемов, лист 13.
 2. Габаритные схемы витражей, лист 14.
 3. Габаритные схемы заполнения дверных проемов, лист 15.
 4. Экспликация полов, лист 16.
 5. Ведомость внутренней отделки помещений, лист 17.
 6. Двери с индексом Д* проектом не предусмотрены, их устанавливают собственник помещения.
 7. Лючки и дверцы для ревизий принять по дизайн проекту (тип крепления, материал, цвет, ламинацию), согласовать с заказчиком.

						123-2021-1Д - АР2
						Многоэтажный жилой дом с нежилыми помещениями на первых этажах и подземной автостоянкой по ул. Степана Разина в Чкаловском районе г. Екатеринбурга.
1	2	Изм.	1064-22	<i>Рес</i>	08.22	
Изм.	Кол.уч.	Лист	№док.	Подп.	Дата	Секция 1Д
Разработал	Жандарова			<i>Рес</i>	11.21	
Проверил	Абдизов			<i>Абдизов</i>	11.21	
						Секция 1Д.
Н.Контроль	Ситчихина			<i>Сит</i>	11.21	
						Отделочный план 3 этажа
						000 "ПБ Р1"

Отделочный план 4-6 этажа

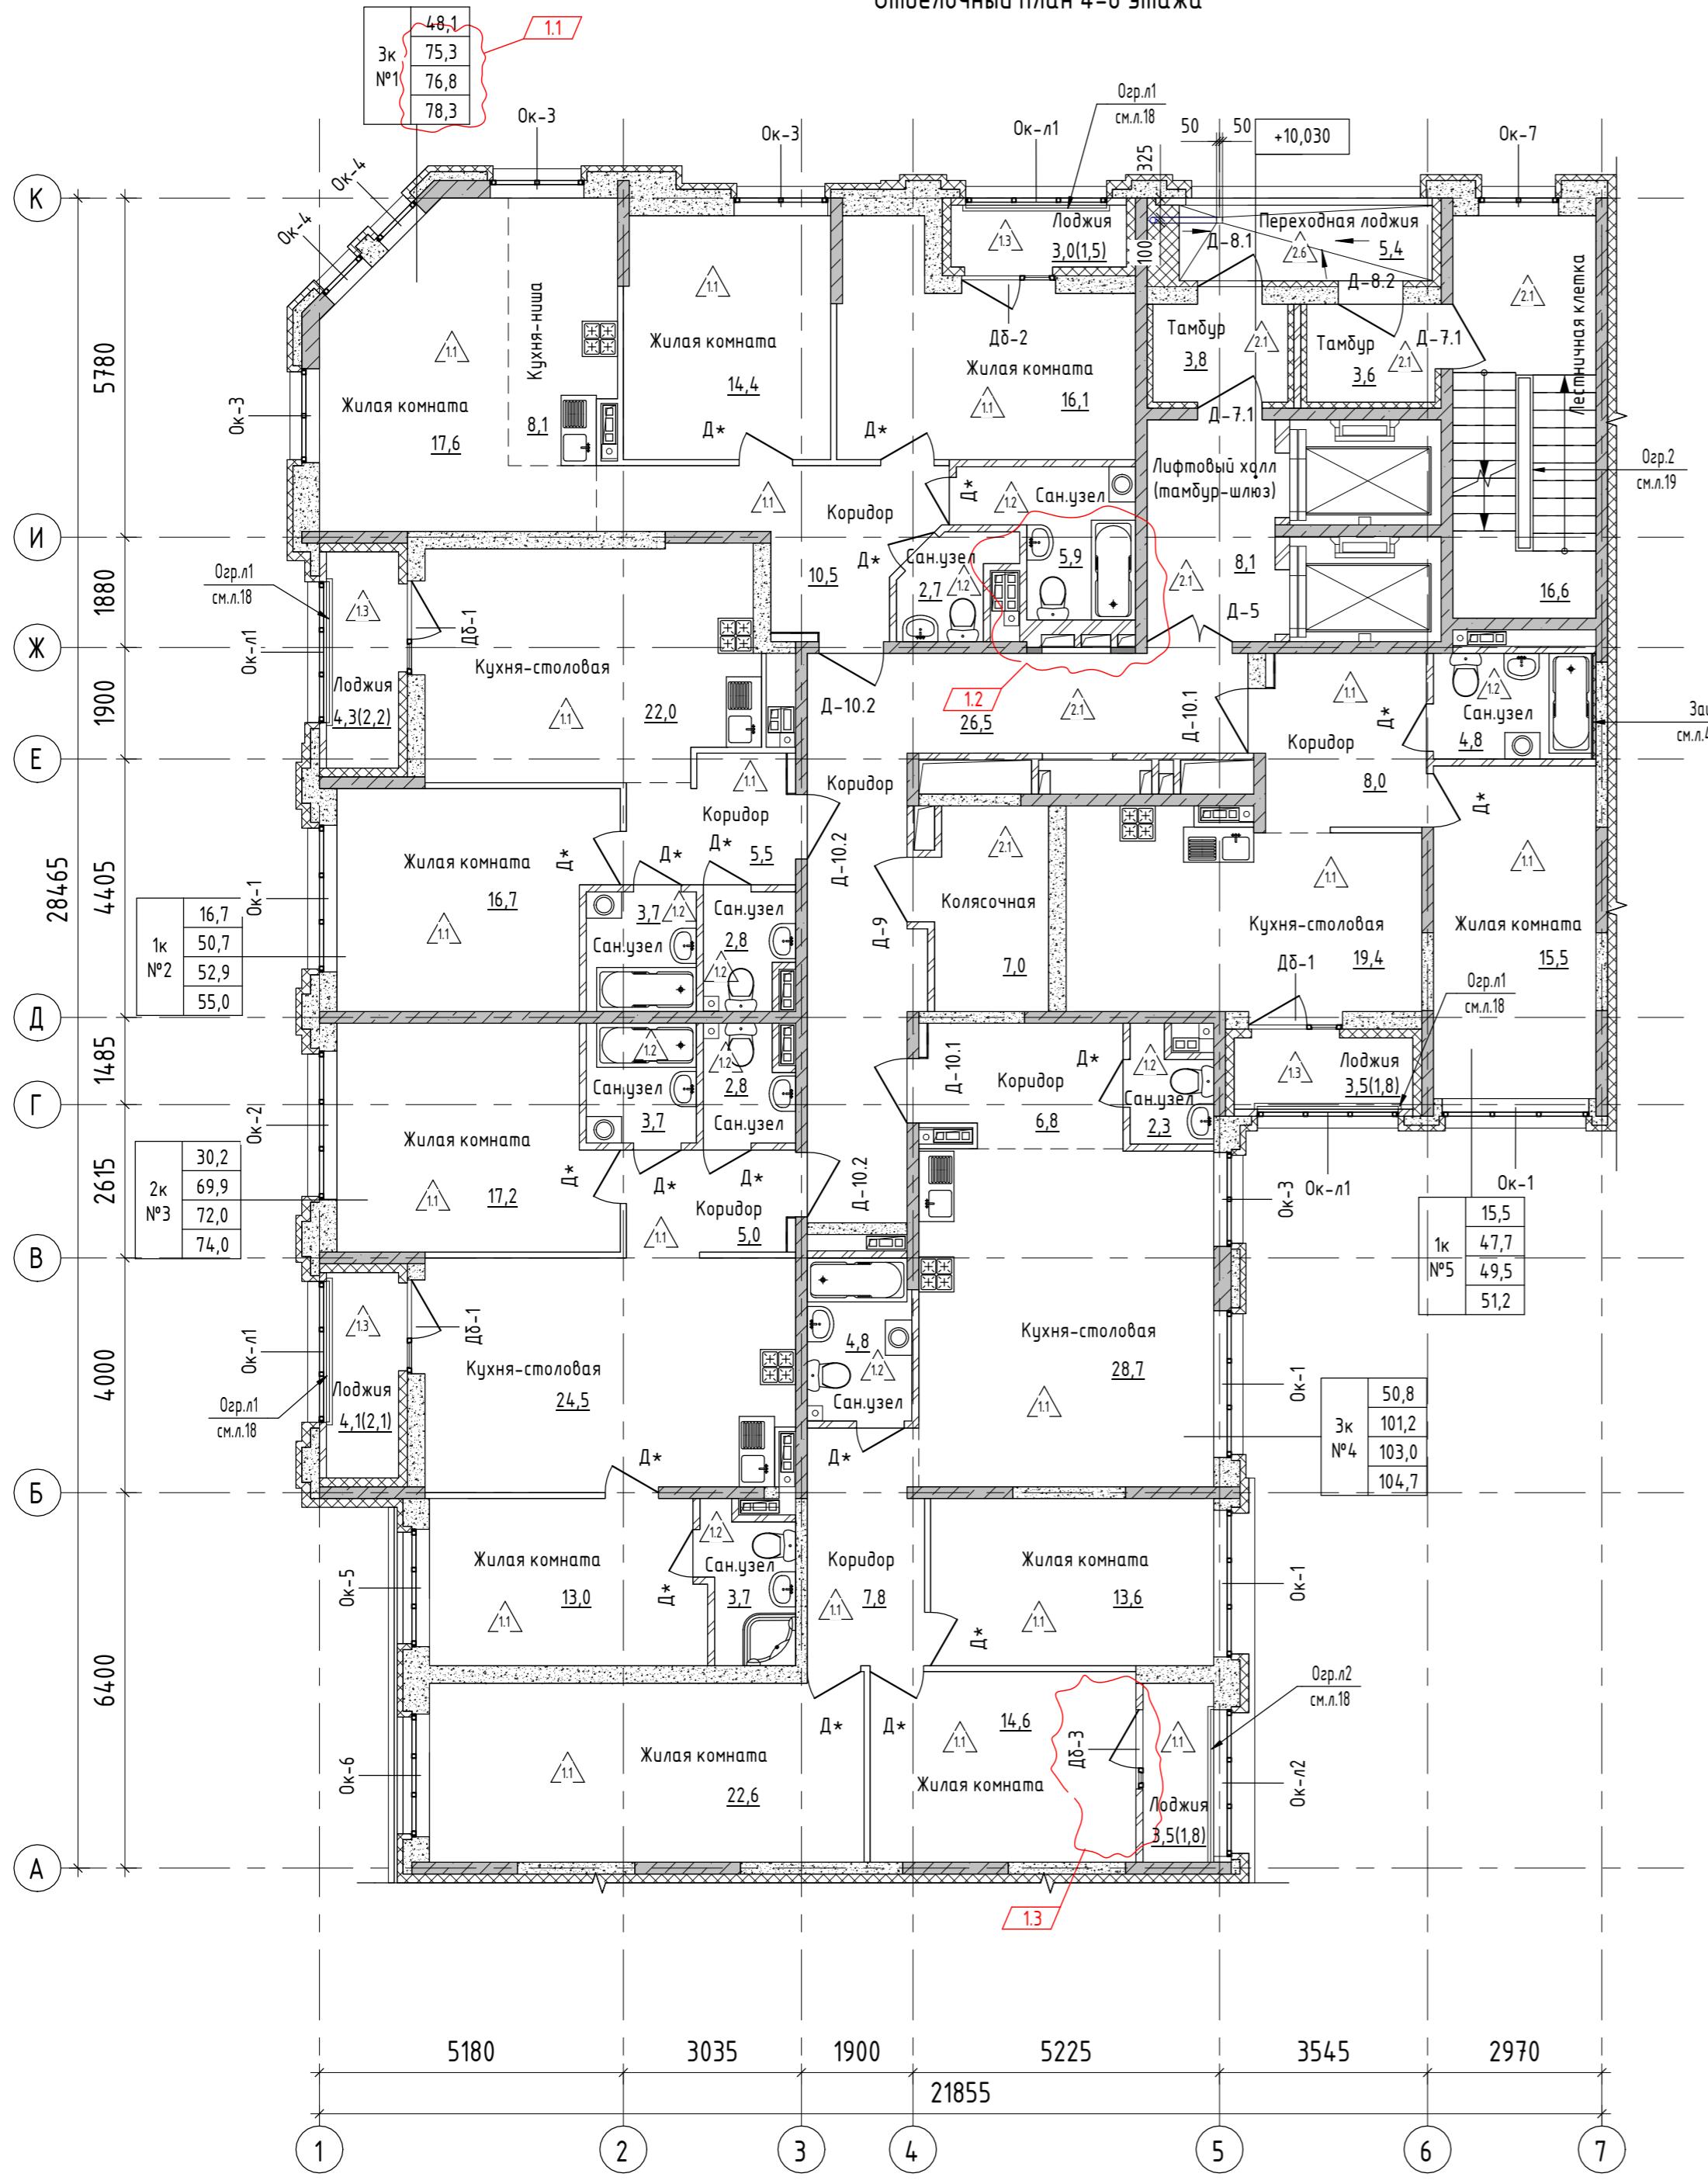

Номер помеще-ния	Наименование	Площадь, м ²	Ком. помеще-ния
Квартира №1			
4.8	Жилая комната	16,1	
4.9	Жилая комната	14,4	
4.10	Жилая комната	17,6	
4.11	Кухня-ниша	8,1	
4.12	Коридор	10,5	
4.13	Санузел	5,9	
4.14	Санузел	2,7	
4.15	Лоджия	3,0	
Квартира №2			
4.16	Жилая комната	16,7	
4.17	Кухня-столовая	22,0	
4.18	Коридор	5,5	
4.19	Санузел	3,7	
4.20	Санузел	2,8	
4.21	Лоджия	4,3	
Квартира №3			
4.22	Жилая комната	17,2	
4.23	Жилая комната	13,0	
4.24	Кухня-столовая	24,5	
4.25	Коридор	5,0	
4.26	Санузел	3,7	
4.27	Санузел	2,8	
4.28	Санузел	3,7	
4.29	Лоджия	4,1	
Квартира №4			
4.30	Жилая комната	22,6	
4.31	Жилая комната	14,6	
4.32	Жилая комната	13,6	
4.33	Кухня-столовая	28,7	
4.34	Коридор	6,8	
4.35	Коридор	7,8	
4.36	Санузел	4,8	
4.37	Санузел	2,3	
4.38	Лоджия	3,5	
Квартира №5			
4.39	Жилая комната	15,5	
4.40	Кухня-столовая	19,4	
4.41	Коридор	8,0	
4.42	Санузел	4,8	
4.43	Лоджия	3,5	
МОП			
4.1	Лифтовый холл (тамбур-шлюз)	8,1	
4.2	Коридор	26,5	
4.3	Колясочная	7,0	
4.4	Тамбур	3,8	
4.5	Тамбур	3,6	
4.6	Переходная лоджия	5,4	
4.7	Лестничная клетка	16,6	

УСЛОВНЫЕ ОБОЗНАЧЕНИЯ:

- Стены, пилони и колонны из монолитного железобетона
- Кладка из газобетонных блоков типа ИНСИ, плотность 600 кг/м³, ГОСТ 31359-2007
- Кладка из полнотелого керамического кирпича, марка КР-р-по 1НФ(1.4НФ)/150/2,0/35(50)
- Утеплитель минераловатный
- Перегородки и зашивки из ПГП

12 64,50
1к №5 15,4 44,5 46,7 48,9


- номер помещения на плане
- площадь помещения на плане
- жилая площадь
- общая площадь
- общая площадь квартиры с учетом лоджий (с коэффициентом 0,5)
- общая площадь квартиры с учетом лоджий (с коэффициентом 1,0)
- номер квартиры
- количество комнат
- тип пола

ПРИМЕЧАНИЯ:

1. Габаритные схемы заполнения оконных проемов, лист 13.
2. Габаритные схемы вытяжек, лист 14.
3. Габаритные схемы заполнения дверных проемов, лист 15.
4. Экспликация полов, лист 16.
5. Ведомость внутренней отделки помещений, лист 17.
6. Двери с индексом Д* проектом не предусмотрены, их устанавливает собственник помещения.
7. Лючки и дверцы для ребусов принять по дизайн проекту (тип крепления, материал, цвет, ламинацию), согласовать с заказчиком.

123-2021-1Д - АР2					
1	3	Изм. 1064-22	08.22		
Изм. №	Колич.	Лист №	Подп.	Дата	
Разработал	Жандарова			11.21	
Проверил	Аблизов			11.21	
					Секция 1Д.
					Стадия
					Лист
					Листов
					P 7
					Отделочный план 4-6 этажа
					000 "ПБ Р1"
					Формат А2A

Отделочный план 7-9 этажа

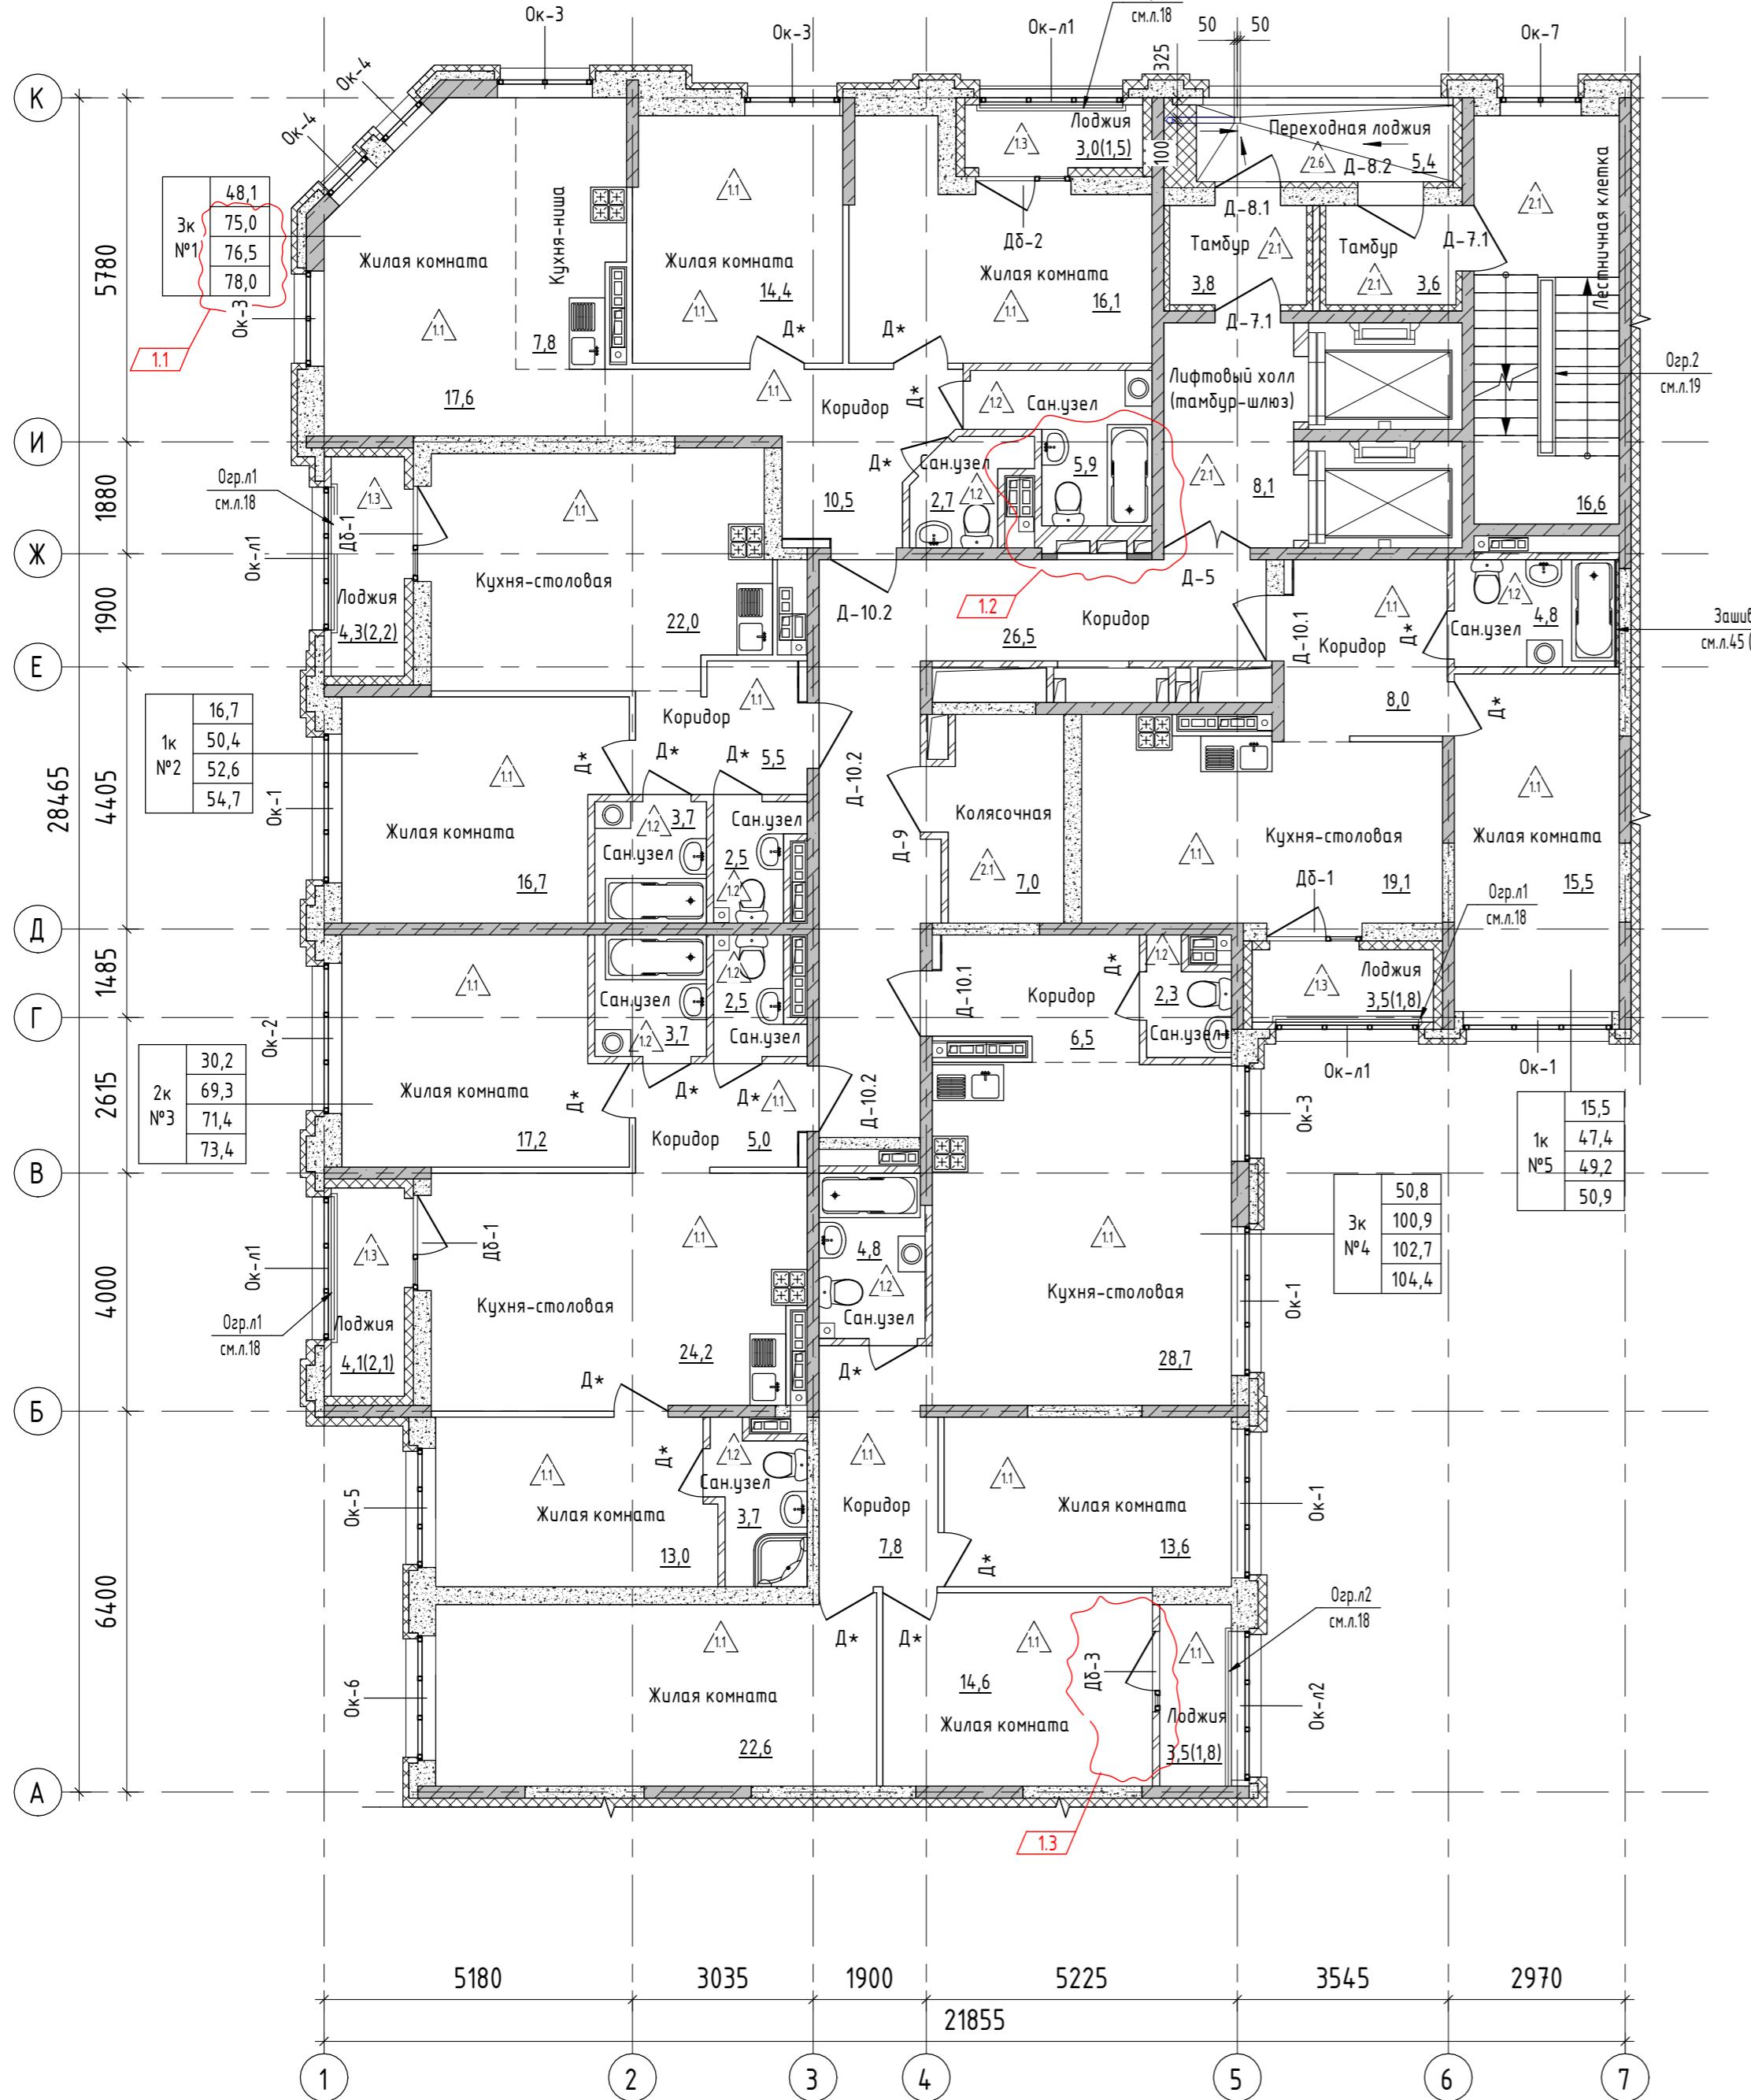

Номер помещения	Наименование	Площадь, м ²	Кат. помещения
Фартира №1			
7.8	Жилая комната	16,1	
7.9	Жилая комната	14,4	
7.10	Жилая комната	17,6	
7.11	Кухня-ниша	7,8	
7.12	Коридор	10,5	
7.13	Сан.узел	5,9	
7.14	Сан.узел	2,7	
7.15	Лоджия	3,0	
Фартира №2			
7.16	Жилая комната	16,7	
7.17	Кухня-столовая	22,0	
7.18	Коридор	5,5	
7.19	Сан.узел	3,7	
7.20	Сан.узел	2,5	
7.21	Лоджия	4,3	
Фартира №3			
7.22	Жилая комната	17,2	
7.23	Жилая комната	13,0	
7.24	Кухня-столовая	24,2	
7.25	Коридор	5,0	
7.26	Сан.узел	3,7	
7.27	Сан.узел	2,5	
7.28	Сан.узел	3,7	
7.29	Лоджия	4,1	
Фартира №4			
7.30	Жилая комната	22,6	
7.31	Жилая комната	14,6	
7.32	Жилая комната	13,6	
7.33	Кухня-столовая	28,7	
7.34	Коридор	6,5	
7.35	Коридор	7,8	
7.36	Сан.узел	4,8	
7.37	Сан.узел	2,3	
7.38	Лоджия	3,5	
Фартира №5			
7.39	Жилая комната	15,5	
7.40	Кухня-столовая	19,1	
7.41	Коридор	8,0	
7.42	Сан.узел	4,8	
7.43	Лоджия	3,5	
ОП			
7.1	Лифтобый холл (тамбур-шлюз)	8,1	
7.2	Коридор	26,5	
7.3	Колясочная	7,0	
7.4	Тамбур	3,8	
7.5	Тамбур	3,6	
7.6	Переходная лоджия	5,4	
7.7	Доступная кладка	16,6	



ЧЛЮЧЕВЫЕ ОБОЗНАЧЕНИЯ:

- и колонны из монолитного железобетона
из газобетонных блоков типа ИНСИ,
съему 600 кг/м³, ГОСТ 31359-2007
из полнотелого керамического кирпича,
P-р-по 1НФ(1.4НФ)/150/2,0/35(50)
ель минераловатный

ПРИМЕЧАНИЯ


1. Габаритные схемы заполнения оконных проемов, лист 13.
 2. Габаритные схемы вытяжек, лист 14.
 3. Габаритные схемы заполнения дверных проемов, лист 15.
 4. Экспликация полов, лист 16.
 5. Ведомость внутренней отделки помещений, лист 17.
 6. Двери с индексом D^* проектом не предусмотрены, их устанавливает собственник помещения.
 7. Лючки и дверцы для ревизий принять по дизайн проекту (тип крепления, материал, цвет, ламинацию), согласовать с заказчиком.

						123-2021-1Д - АР2
						Многоэтажный жилой дом с нежилыми помещениями на первых этажах и подземной автостоянкой по ул. Степана Разина в Чкаловском районе г. Екатеринбурга.
1	3	Изм.	1064-22	<i>Р.С.</i>	08.22	
Изм.	Кол.уч.	Лист	№док.	Подп.	Дата	Секция 1Д
Разработал	Жандарова		<i>Р.С.</i>	11.21		Стадия
Проверил	Аблизов		<i>А.М.В.</i>	11.21	Секция 1Д.	Лист
						Листов
			<i>С.С.</i>			
Н.Контроль	Ситчихина		<i>С.С.</i>	11.21	Отделочный план 7-9 этажа	000 "ПБ Р1"
БНР	К.		<i>К.</i>	11.21		

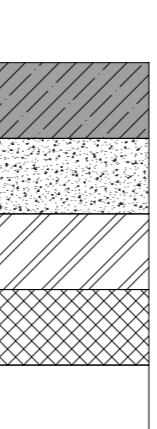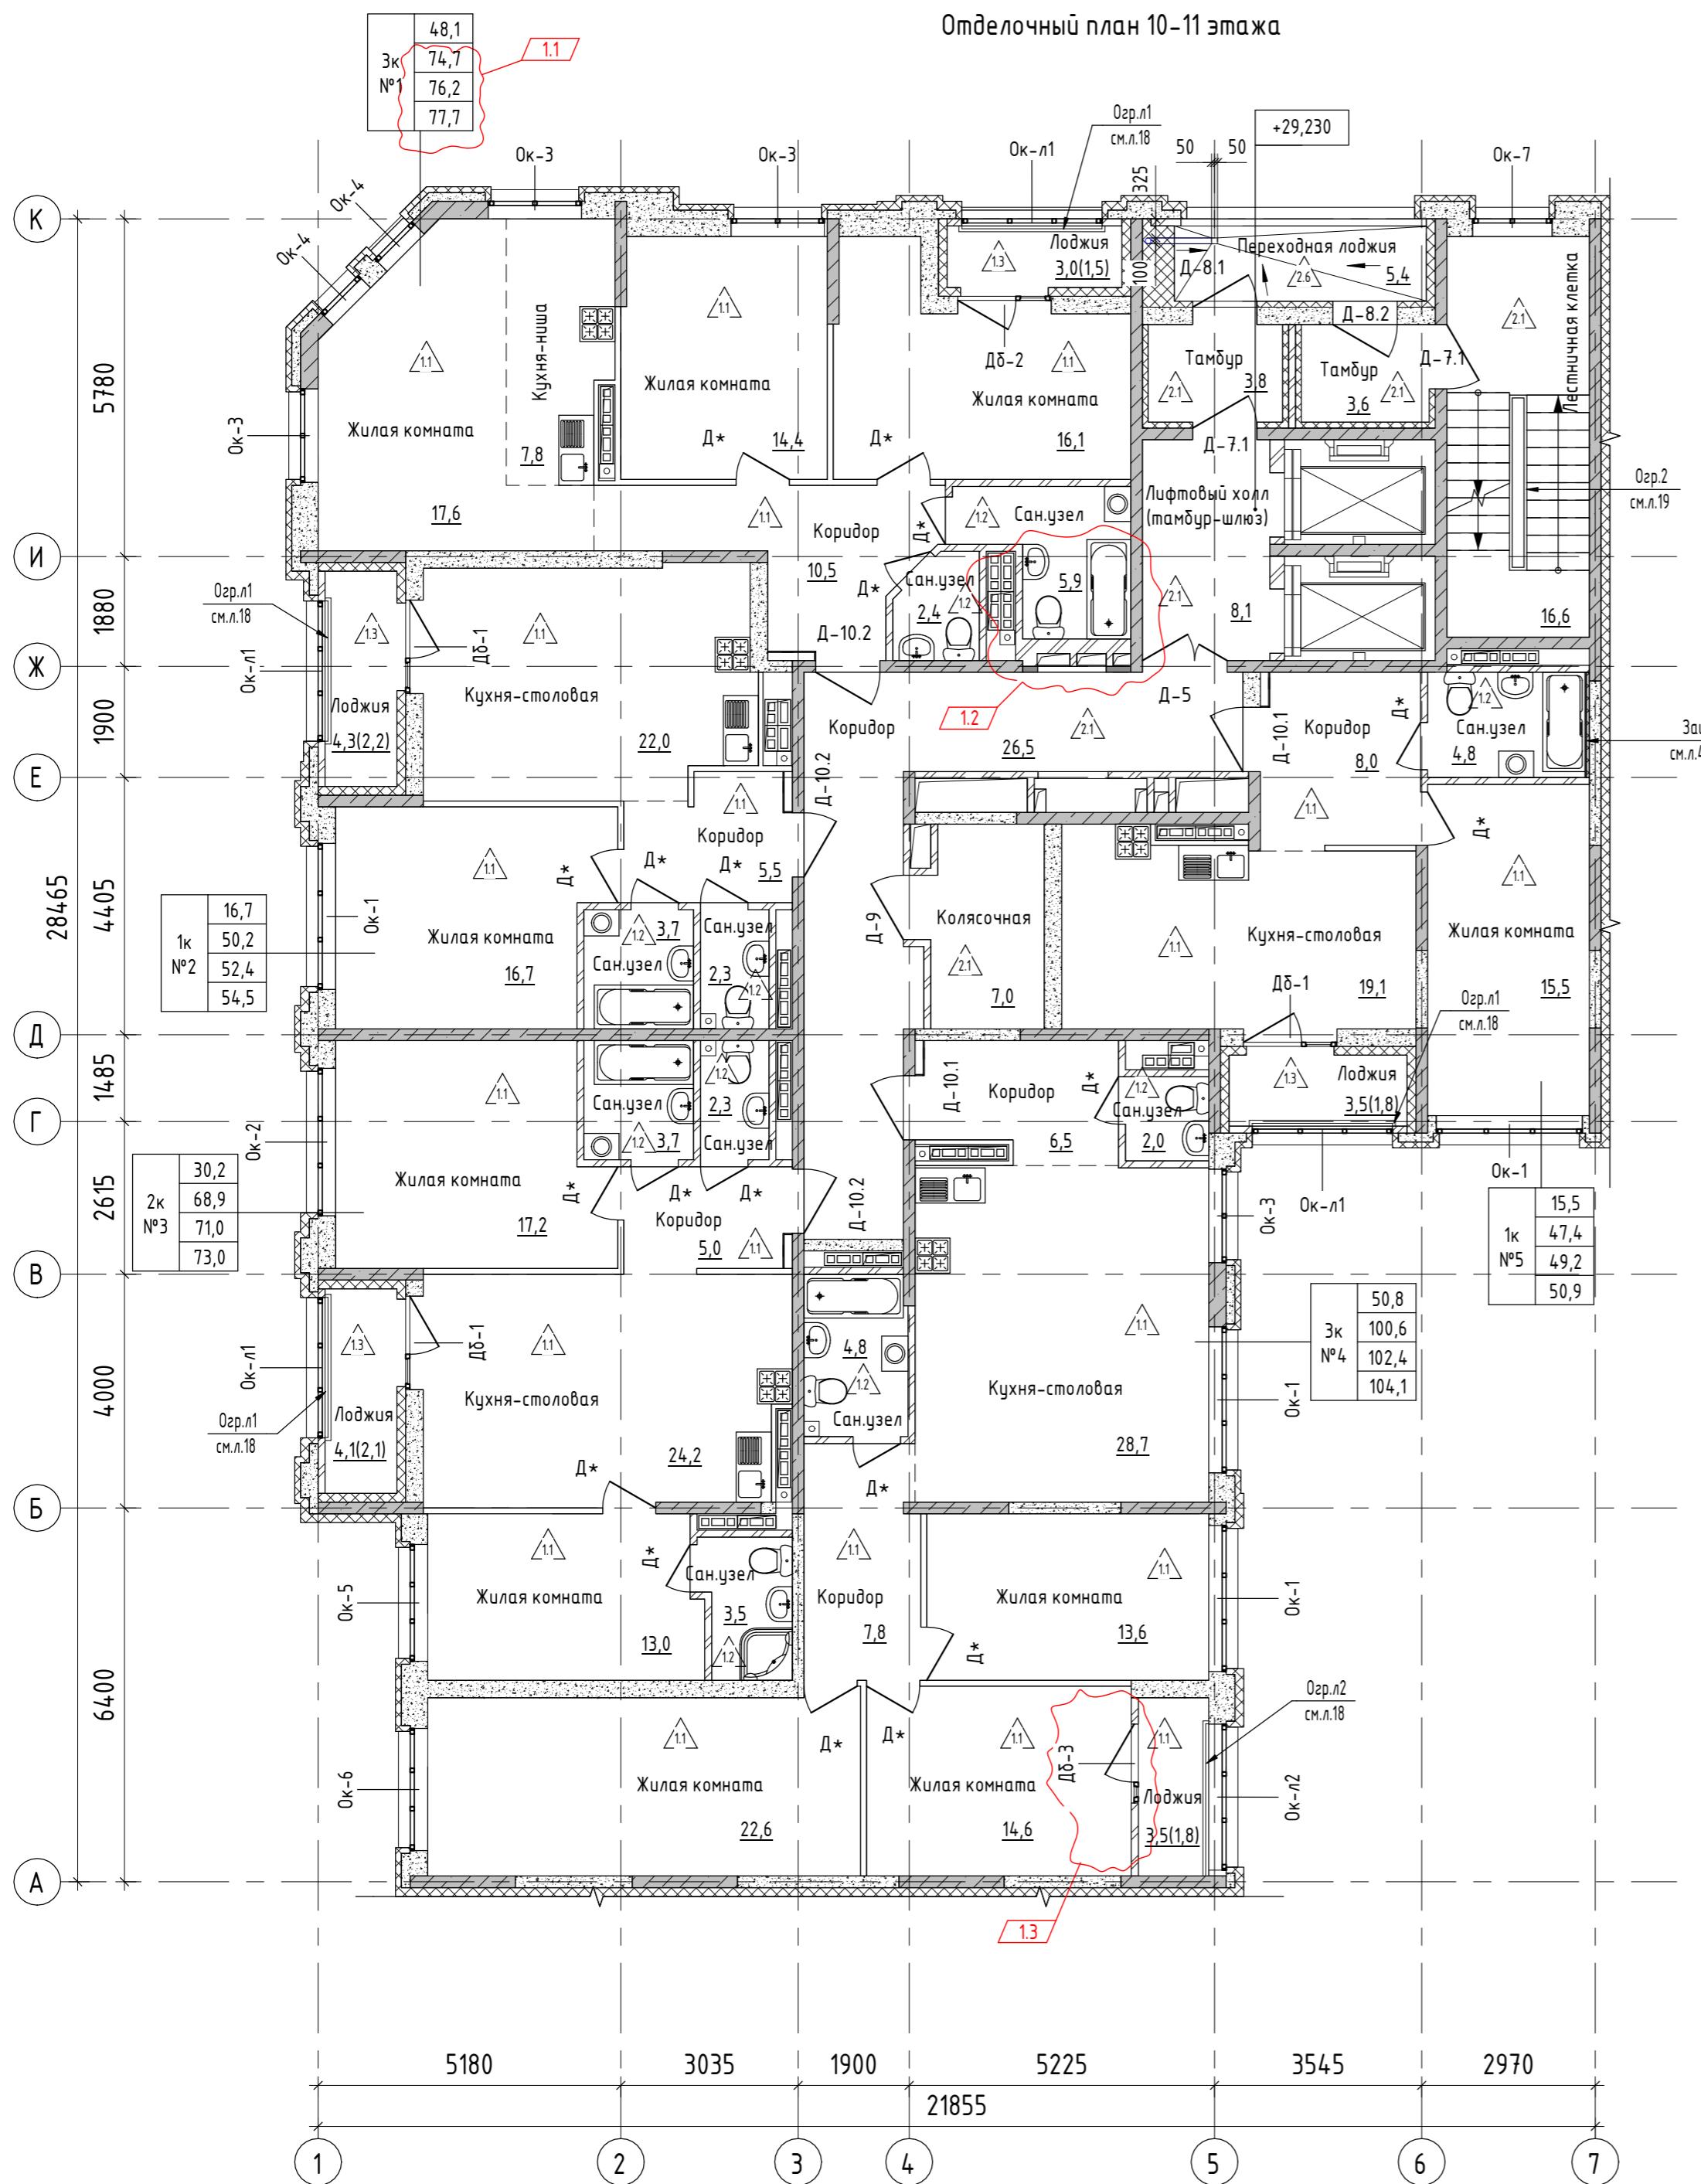

УСЛОВНЫЕ ОБОЗНАЧЕНИЯ:

- Стены, пилони и колонны из монолитного железобетона
- Кладка из газобетонных блоков типа ИНСИ, плотность 600 кг/м³, ГОСТ 31359-2007
- Кладка из полнотелого керамического кирпича, марка КР-р-по 1НФ(1.4НФ)/150/2,0/35(50)
- Утеплитель минераловатный
- Перегородки и зашивки из ПГП

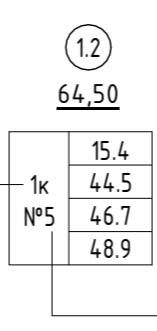

- номер помещения на плане
- площадь помещения на плане

- жилая площадь
- общая площадь
- общая площадь квартиры с учетом лоджий (с коэффициентом 0,5)
- общая площадь квартиры с учетом лоджий (с коэффициентом 1,0)

номер квартиры
количество комнат

1.2 тип пола


Номер помещения	Наименование	Площадь, м ²	Код помещения
Квартира №1			
10.8	Жилая комната	16,1	
10.9	Жилая комната	14,4	
10.10	Жилая комната	17,6	
10.11	Кухня-ниша	7,8	
10.12	Коридор	10,5	
10.13	Сан.узел	5,9	
10.14	Сан.узел	2,4	
10.15	Лоджия	3,0	
Квартира №2			
10.16	Жилая комната	16,7	
10.17	Кухня-столовая	22,0	
10.18	Коридор	5,5	
10.19	Сан.узел	3,7	
10.20	Сан.узел	2,3	
10.21	Лоджия	4,3	
Квартира №3			
10.22	Жилая комната	17,2	
10.23	Жилая комната	13,0	
10.24	Кухня-столовая	24,2	
10.25	Коридор	5,0	
10.26	Сан.узел	3,7	
10.27	Сан.узел	2,3	
10.28	Сан.узел	3,5	
10.29	Лоджия	4,1	
Квартира №4			
10.30	Жилая комната	22,6	
10.31	Жилая комната	14,6	
10.32	Жилая комната	13,6	
10.33	Кухня-столовая	28,7	
10.34	Коридор	6,5	
10.35	Коридор	7,8	
10.36	Сан.узел	4,8	
10.37	Сан.узел	2,0	
10.38	Лоджия	3,5	
Квартира №5			
10.39	Жилая комната	15,5	
10.40	Кухня-столовая	19,1	
10.41	Коридор	8,0	
10.42	Сан.узел	4,8	
10.43	Лоджия	3,5	
МОП			
10.1	Лифтовый холл (тамбур-шлюз)	8,1	
10.2	Коридор	26,5	
10.3	Колясочная	7,0	
10.4	Тамбур	3,8	
10.5	Тамбур	3,6	
10.6	Переходная лоджия	5,4	
10.7	Лестничная клетка	16,6	

ПРИМЕЧАНИЯ:

1. Габаритные схемы заполнения оконных проемов, лист 13.
2. Габаритные схемы витражей, лист 14.
3. Габаритные схемы заполнения дверных проемов, лист 15.
4. Экспликация полов, лист 16.
5. Ведомость внутренней отделки помещений, лист 17.
6. Двери с индексом Д* проектом не предусмотрены, их устанавливает собственник помещения.
7. Лючки и дверцы для ребусов принять по дизайн проекту (тип крепления, материал, цвет, ламинацию), согласовать с заказчиком.

123-2021-1Д - АР2					
Многоэтажный жилой дом с нежилыми помещениями на первых этажах и подземной автостоянкой по ул. Степана Разина 8 Чкаловском районе г. Екатеринбурга. Секция 1Д					
1	3	Изм. 1064-22	08.22		
Изм. Кол.ч.	Лист №док.	Подп.	Дата		
Разработал	Хандарова		11.21		
Проверил	Аблизов		11.21		
				Секция 1Д.	
				Стадия	Лист
				P	9
Отделочный план 10-11 этажа					
000 "ПБ Р1"					
Инв. № подп.	Подп. п.дата	Взам. инв. №			

Функциональные зоны помещений 12-13 этажа

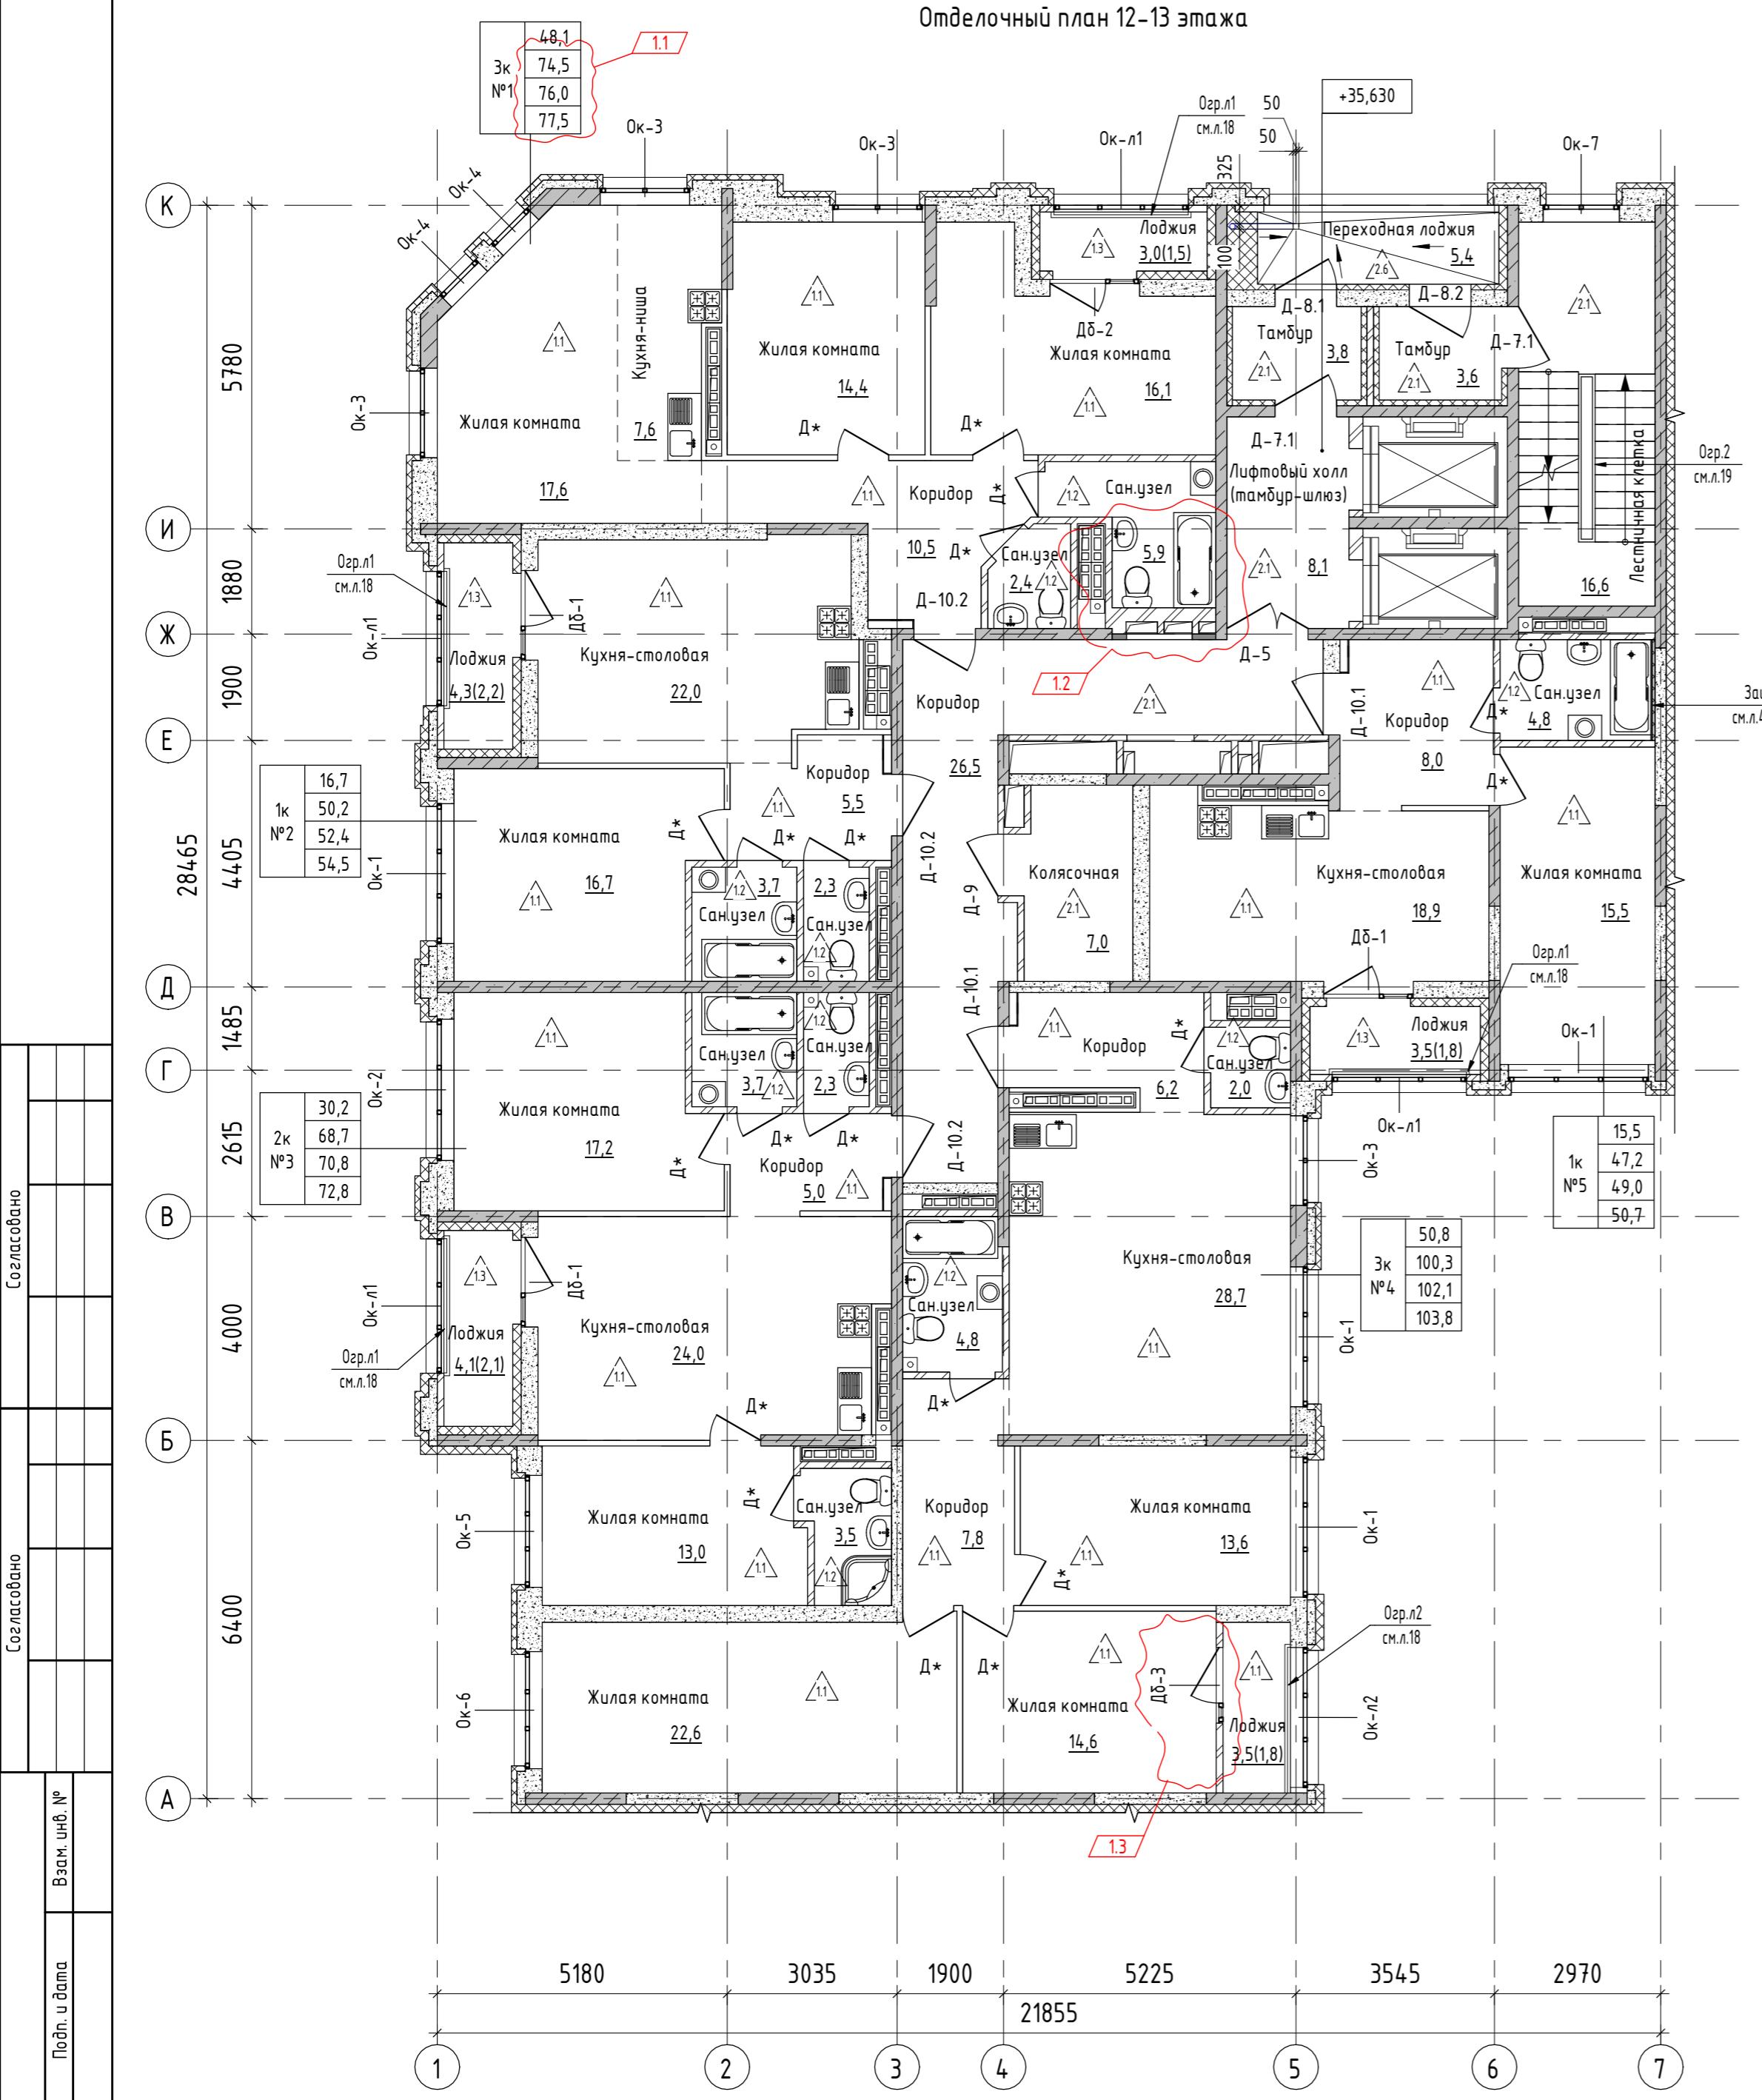

Номер помещения	Наименование	Площадь, м ²	Кам. помещ-ния
	Квартира №1		
12.8	Жилая комната	16,1	
12.9	Жилая комната	14,4	
12.10	Жилая комната	17,6	
12.11	Кухня-ниша	7,6	
12.12	Коридор	10,5	
12.13	Сан.узел	5,9	
12.14	Сан.узел	2,4	
12.15	Лоджия	3,0	
	Квартира №2		
12.16	Жилая комната	16,7	
12.17	Кухня-столовая	22,0	
12.18	Коридор	5,5	
12.19	Сан.узел	3,7	
12.20	Сан.узел	2,3	
12.21	Лоджия	4,3	
	Квартира №3		
12.22	Жилая комната	17,2	
12.23	Жилая комната	13,0	
12.24	Кухня-столовая	24,0	
12.25	Коридор	5,0	
12.26	Сан.узел	3,7	
12.27	Сан.узел	2,3	
12.28	Сан.узел	3,5	
12.29	Лоджия	4,1	
	Квартира №4		
12.30	Жилая комната	22,6	
12.31	Жилая комната	14,6	
12.32	Жилая комната	13,6	
12.33	Кухня-столовая	28,7	
12.34	Коридор	6,2	
12.35	Коридор	7,8	
12.36	Сан.узел	4,8	
12.37	Сан.узел	2,0	
12.38	Лоджия	3,5	
	Квартира №5		
12.39	Жилая комната	15,5	
12.40	Кухня-столовая	18,9	
12.41	Коридор	8,0	
12.42	Сан.узел	4,8	
12.43	Лоджия	3,5	
ИОП			
12.1	Лифтовый холл (тамбур-шлюз)	8,1	
12.2	Коридор	26,5	
12.3	Колясочная	7,0	
12.4	Тамбур	3,8	
12.5	Тамбур	3,6	
12.6	Переходная лоджия	5,4	
12.7	Лестничная клетка	16,6	

ЧСЛОВНЫЕ ОБОЗНАЧЕНИЯ:

- Стены, пилоны и колонны из монолитного железобетона
 - Кладка из газобетонных блоков типа ИНСИ, плотностью 600 кг/м³, ГОСТ 31359-2007
 - Кладка из полнотелого керамического кирпича, марка КР-р-по 1НФ(1.4НФ)/150/2,0/35(50)
 - Чемплиттель минераловатный

1.2 - номер помещения на плане
64 50 влошадь помещения на плане


- | | |
|------|--|
| 15.4 | - жилая площадь |
| 44.5 | - общая площадь |
| 46.7 | - общая площадь квартиры с учетом лоджий (с коэффициентом 0,5) |
| 10.2 | - общая площадь кухни с учетом лоджий (коэффициентом 1,0) |

номер квартиры
количество комнат
- тип пола

ПРИМЕЧАНИЯ:

1. Габаритные схемы заполнения оконных проемов, лист 13.
 2. Габаритные схемы витражей, лист 14.
 3. Габаритные схемы заполнения дверных проемов, лист 15.
 4. Экспликация полов, лист 16.
 5. Ведомость внутренней отделки помещений, лист 17.
 6. Двери с индексом Д* проектом не предусмотрены, их устанавливает собственник помещения.
 7. Лючки и дверцы для ревизий принять по дизайн проекту (тип крепления, материал, цвет, паминацию), согласовать с заказчиком.

						123-2021-1Д - АР2
1	3	Изм.	1064-22	<i>РДС</i>	08.22	Многоэтажный жилой дом с нежилыми помещениями на первых этажах и подземной автостоянкой по ул. Степана Разина в Чкаловском районе г. Екатеринбурга.
Изм.	Кол.уч.	Лист	№док.	Подп.	Дата	Секция 1Д
Разработал	Жандарова		<i>РДС</i>	11.21		Стадия
Проверил	Аблизов		<i>АБНВ</i>	11.21		Лист
						Листов
Н.Контроль	Ситчихина		<i>Сит</i>	11.21	Отделочный план 12-13 этажа	000 "ПБ Р1"

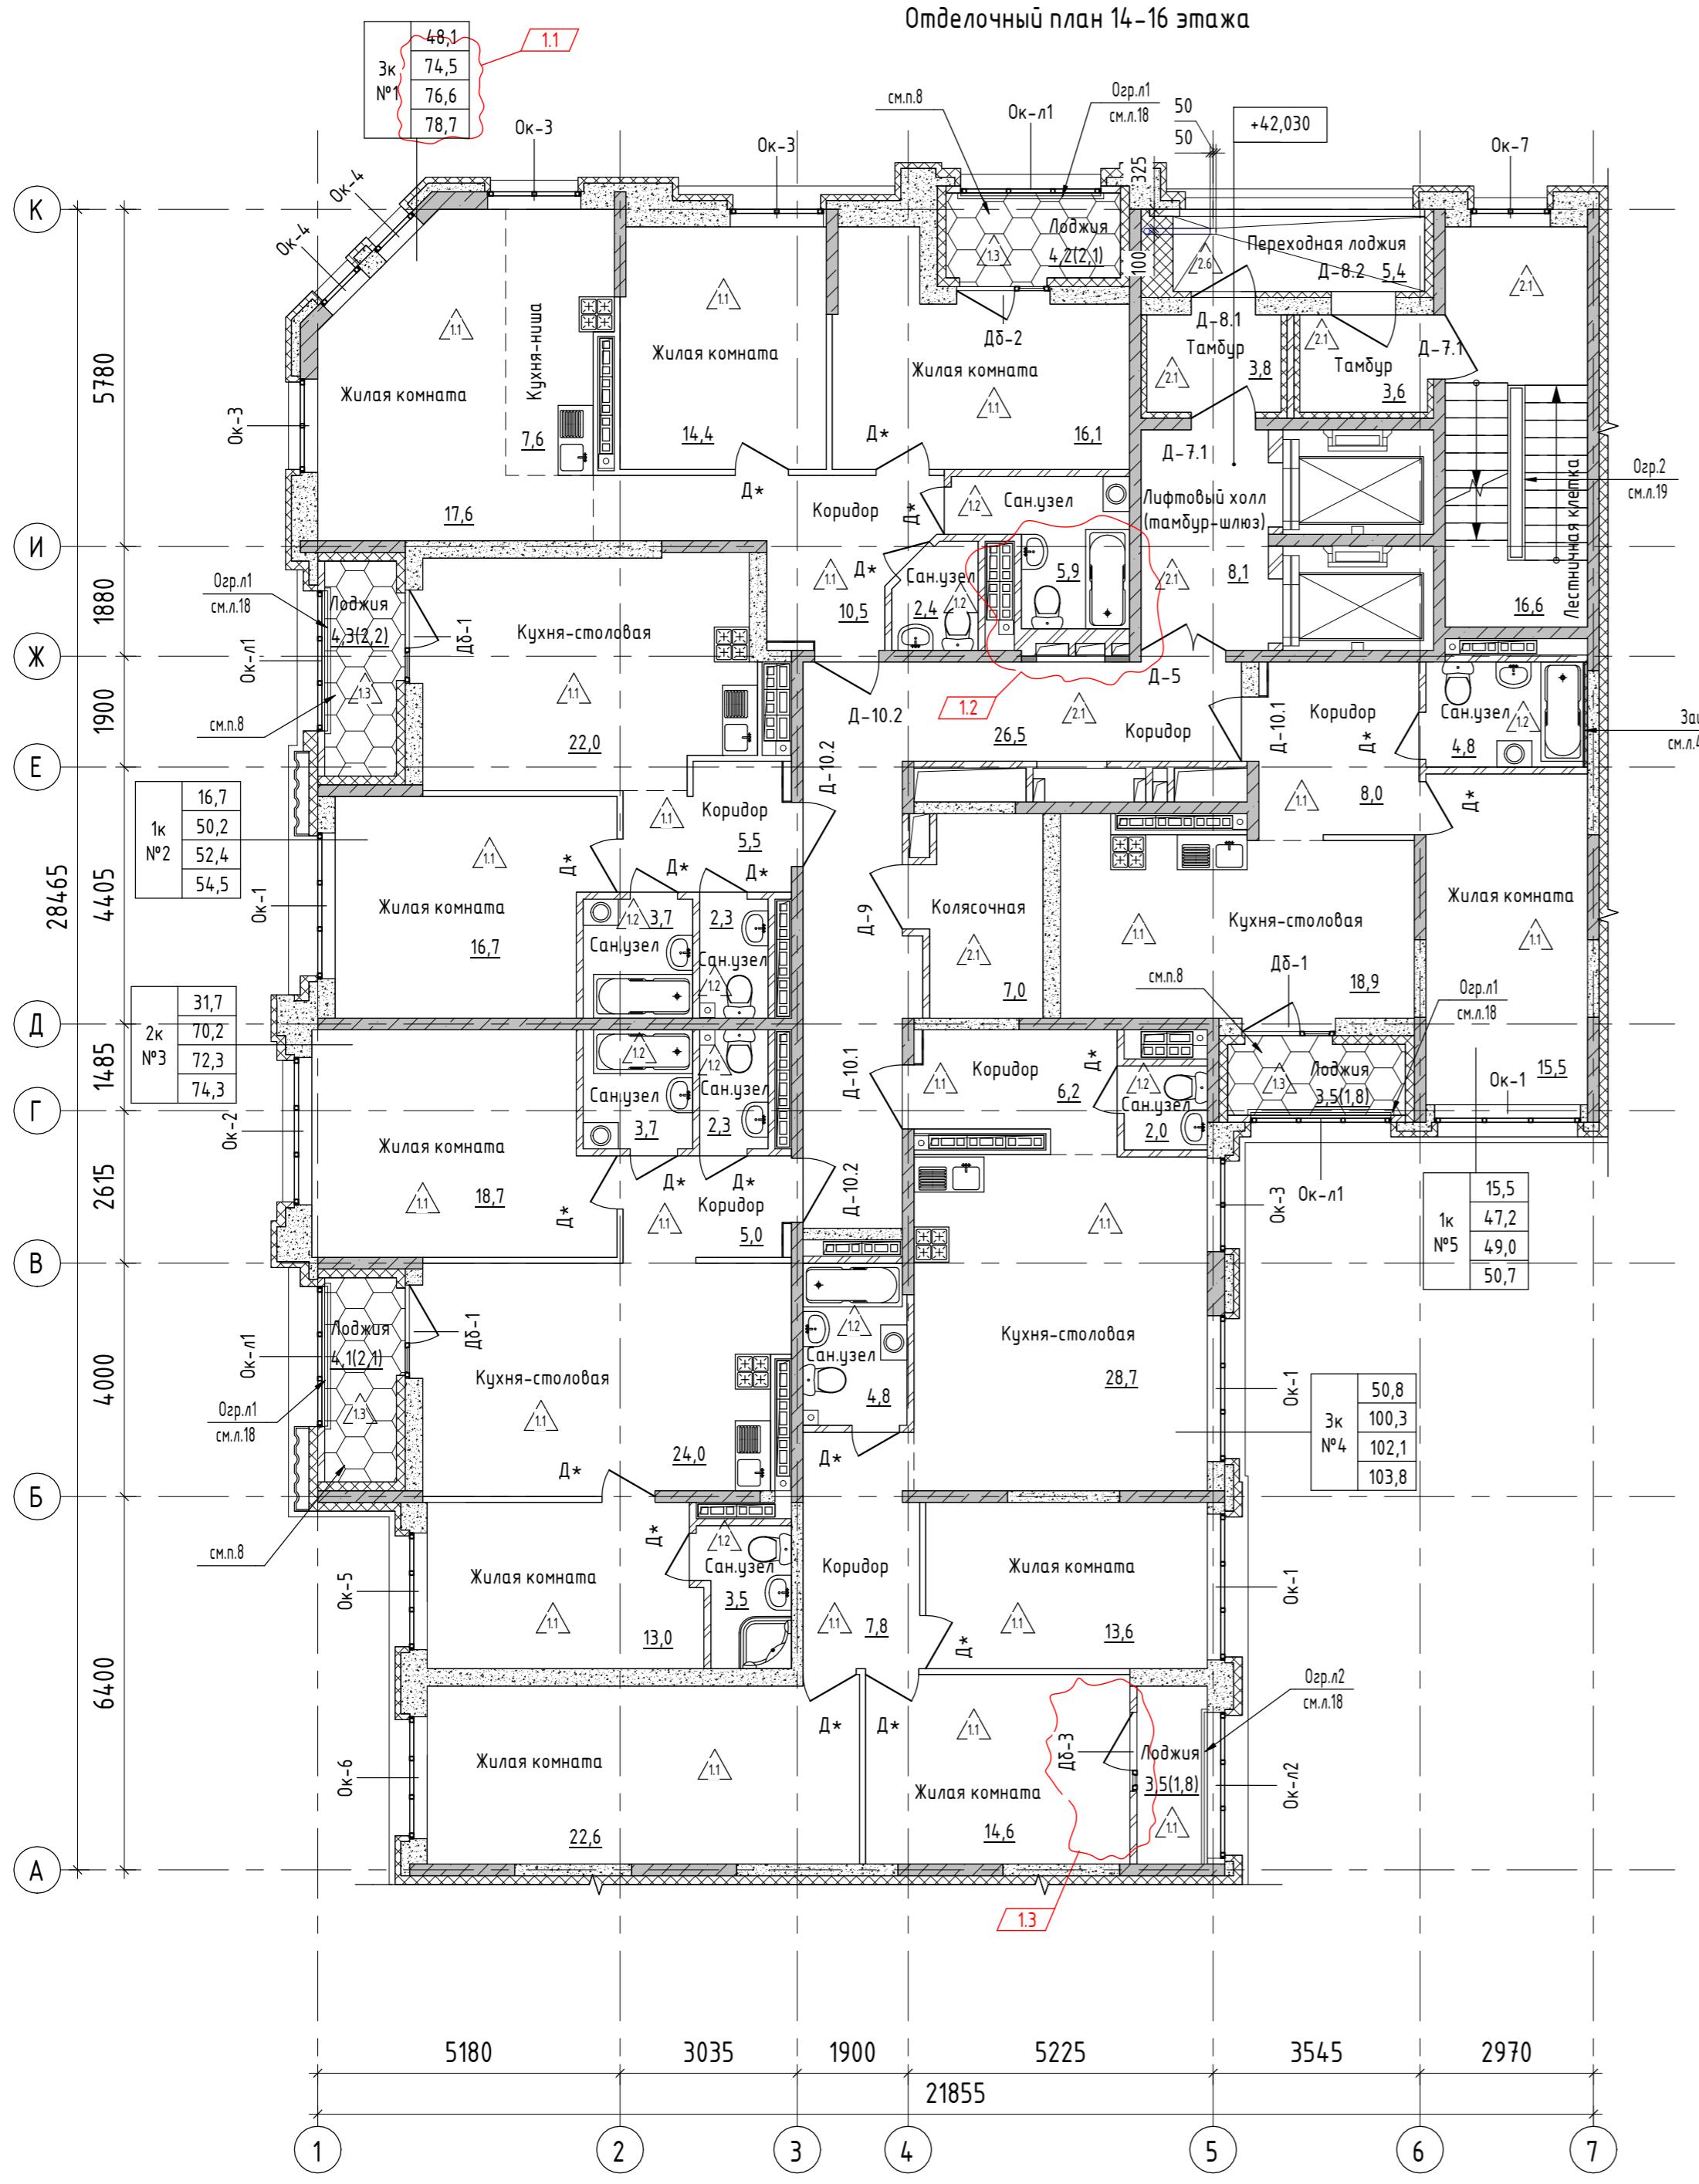

Номер помещения	Наименование	Площадь, м ²	Кам. помеще-ния
Квартира №1			
14.8	Жилая комната	16,1	
14.9	Жилая комната	14,4	
14.10	Жилая комната	17,6	
14.11	Кухня-ниша	7,6	
14.12	Коридор	10,5	
14.13	Санузел	5,9	
14.14	Санузел	2,4	
14.15	Лоджия	4,2	
Квартира №2			
14.16	Жилая комната	16,7	
14.17	Кухня-столовая	22,0	
14.18	Коридор	5,5	
14.19	Санузел	3,7	
14.20	Санузел	2,3	
14.21	Лоджия	4,3	
Квартира №3			
14.22	Жилая комната	18,7	
14.23	Жилая комната	13,0	
14.24	Кухня-столовая	24,0	
14.25	Коридор	5,0	
14.26	Санузел	3,7	
14.27	Санузел	2,3	
14.28	Санузел	3,5	
14.29	Лоджия	4,1	
Квартира №4			
14.30	Жилая комната	22,6	
14.31	Жилая комната	14,6	
14.32	Жилая комната	13,6	
14.33	Кухня-столовая	28,7	
14.34	Коридор	6,2	
14.35	Коридор	7,8	
14.36	Санузел	4,8	
14.37	Санузел	2,0	
14.38	Лоджия	3,5	
Квартира №5			
14.39	Жилая комната	15,5	
14.40	Кухня-столовая	18,9	
14.41	Коридор	8,0	
14.42	Санузел	4,8	
14.43	Лоджия	3,5	
МОП			
14.1	Лифтовый холл (тамбур-шлюз)	8,1	
14.2	Коридор	26,5	
14.3	Колясочная	7,0	
14.4	Тамбур	3,8	
14.5	Тамбур	3,6	
14.6	Переходная лоджия	5,4	
14.7	Лестничная клетка	16,6	

УСЛОВНЫЕ ОБОЗНАЧЕНИЯ:

- Стены, пилони и колонны из монолитного железобетона
- Кладка из газобетонных блоков типа ИНСИ, плотностью 600 кг/м³, ГОСТ 31359-2007
- Кладка из полнотелого керамического кирпича, марка КР-р-по 1НФ(1.4НФ)/150/2,0/35(50)
- Утеплитель минераловатный
- Перегородки и зашивки из ПП

1.2
64,50
1к №5
15,4
44,5
46,7
48,9

- номер помещения на плане
- площадь помещения на плане
- жилая площадь
- общая площадь
- общая площадь квартиры с учетом лоджий (с коэффициентом 0,5)
- общая площадь квартиры с учетом лоджий (с коэффициентом 1,0)
- номер квартиры
- количество комнат
- тип пола

ПРИМЕЧАНИЯ:

1. Габаритные схемы заполнения оконных проемов, лист 13.
2. Габаритные схемы вытяжек, лист 14.
3. Габаритные схемы заполнения дверных проемов, лист 15.
4. Экспликация полов, лист 16.
5. Ведомость внутренней отдельки помещений, лист 17.
6. Двери с индексом Д* проектом не предусмотрены, их устанавливает собственник помещения.
7. Лючки и дверцы для ребуски принимать по дизайн проекту (тип крепления, материал, цвет, ламинацию), согласовать с заказчиком.
8. В потолке лоджий 16 этажа предусмотреть утепление из мин.ваты, толщиной 150мм

123-2021-1Д - АР2					
1	3	Изм. 1064-22	08.22		
Изм. Кол.ч.	Лист №док.	Подп.	Дата		
Разработал	Хандарова		11.21		
Проверил	Аблизов		11.21		
				Секция 1Д.	
				Стадия	Лист
				P	11
				Отделочный план 14-16 этажа	000 "ПБ Р1"