


План 2-го этажа

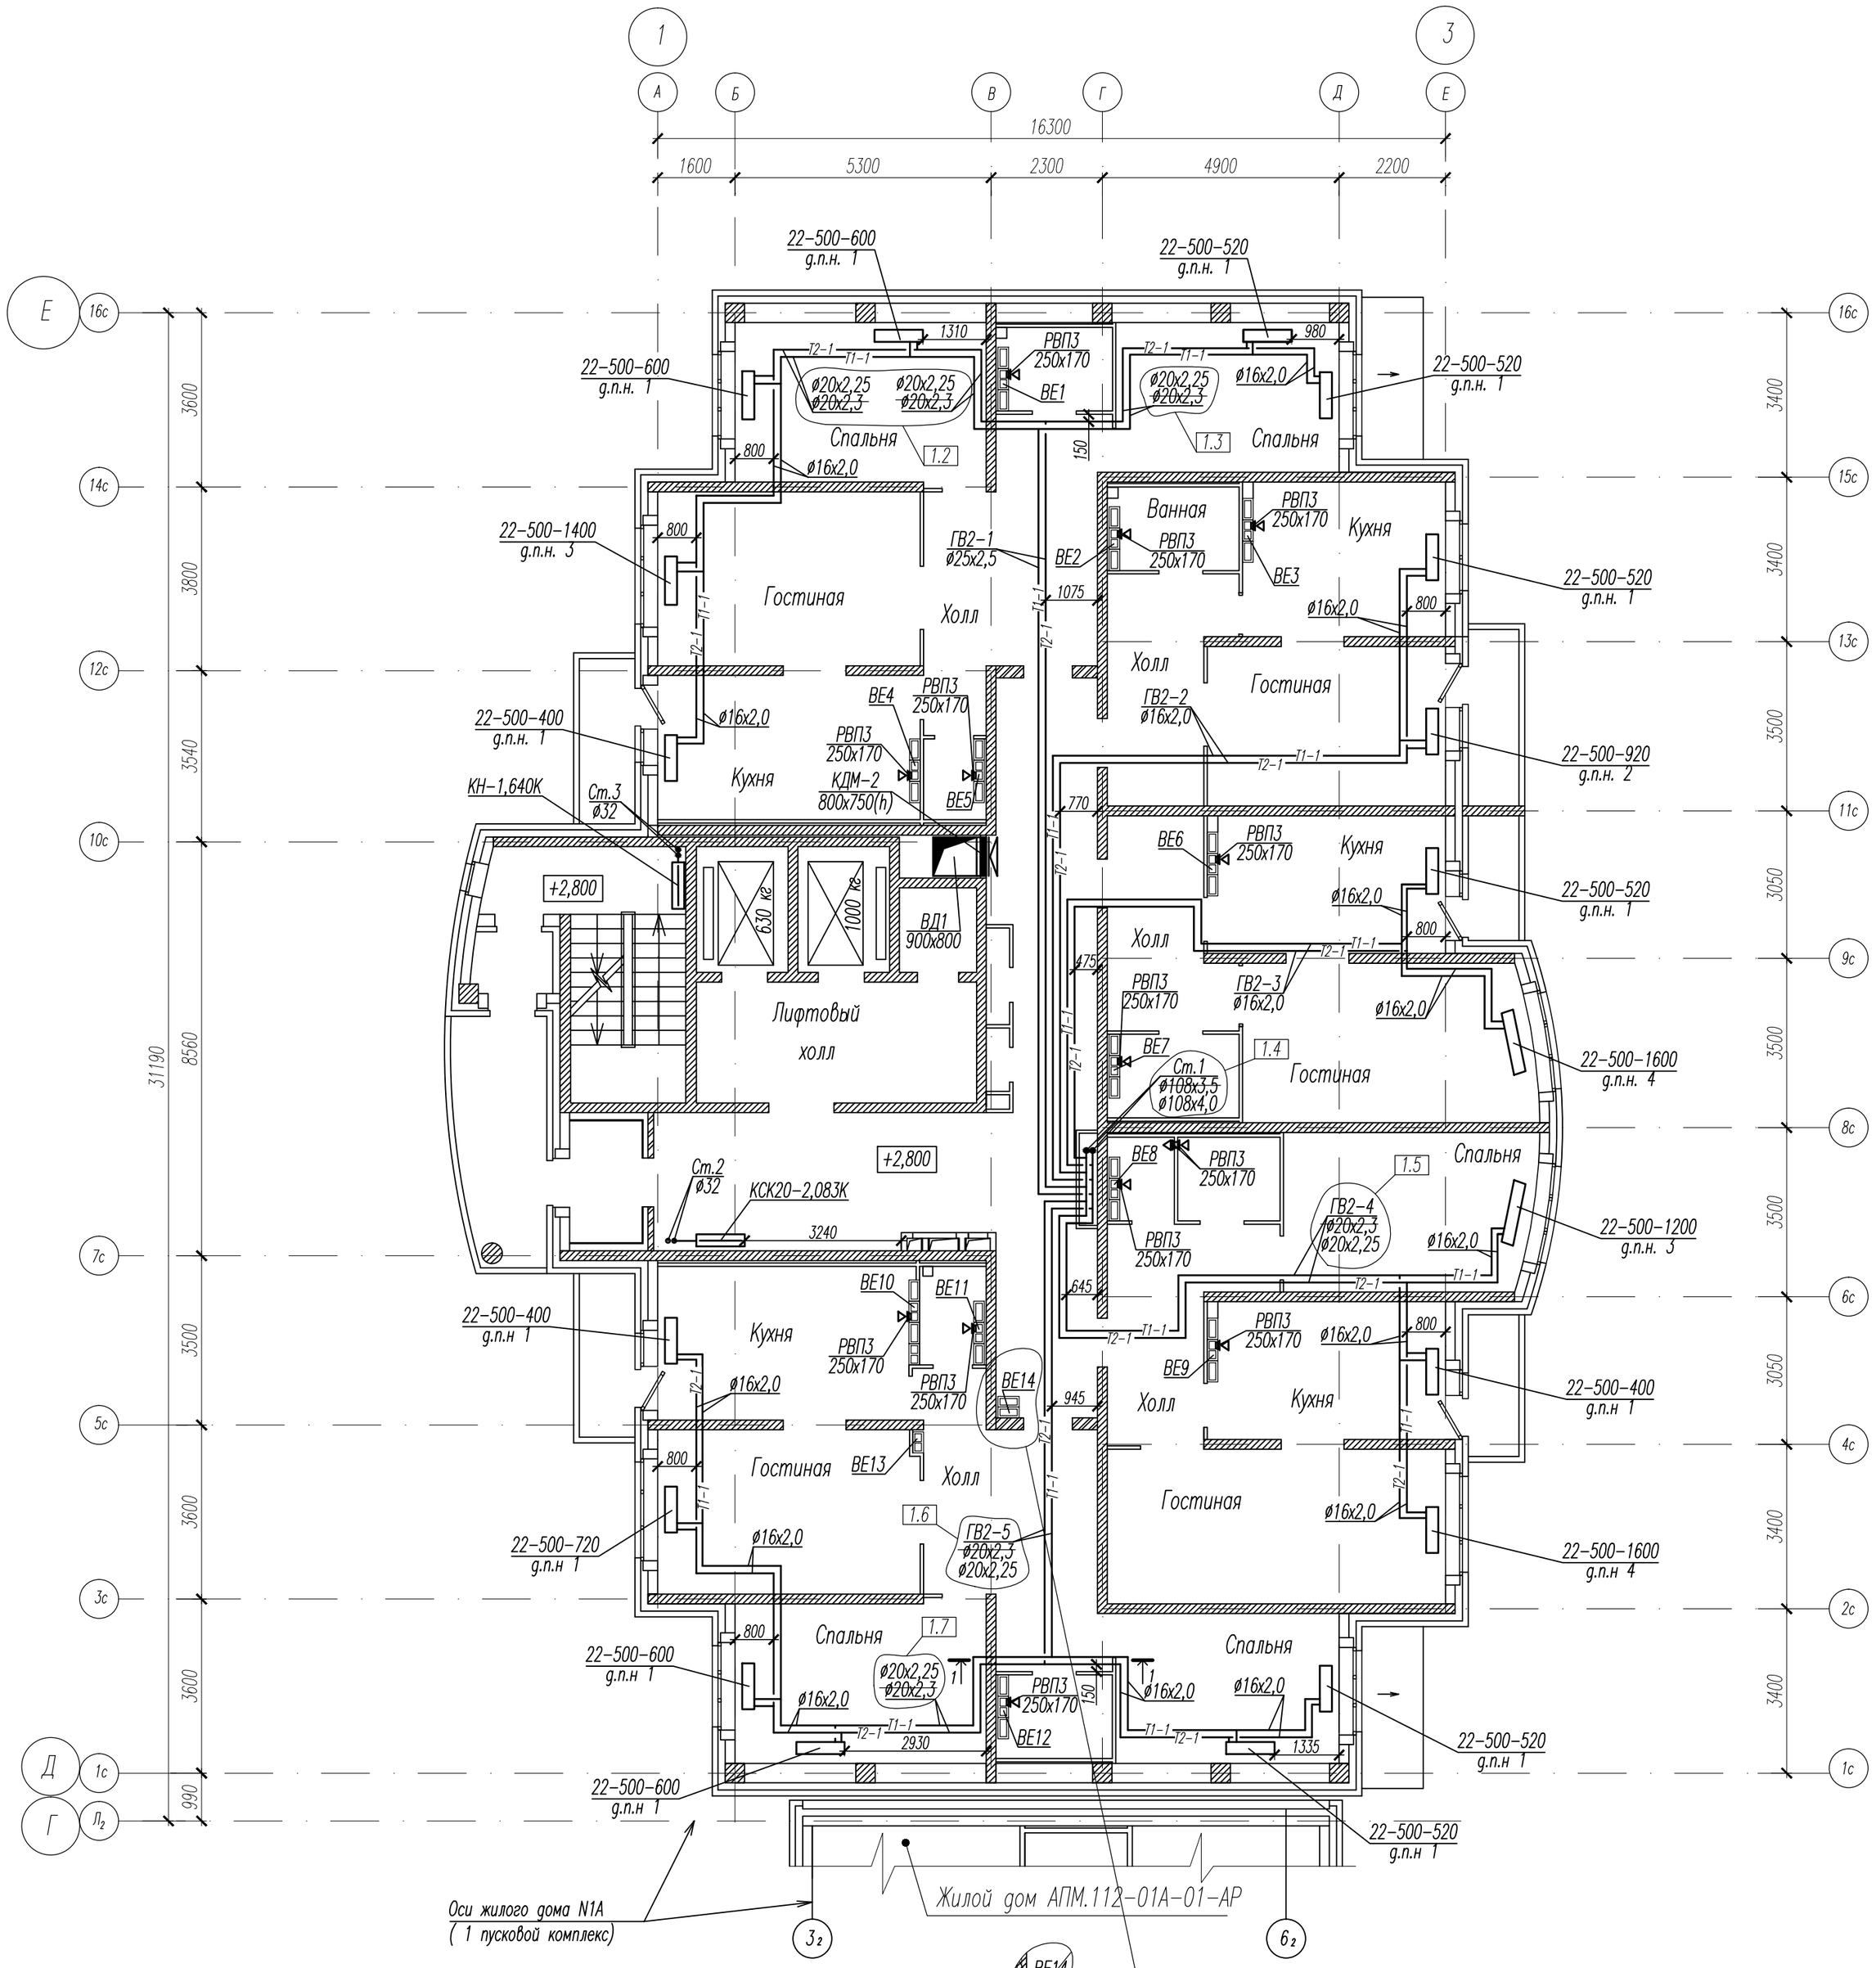

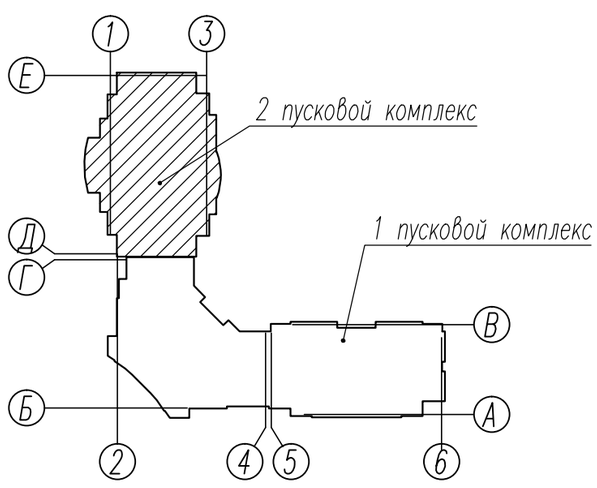

Разрез 1-1

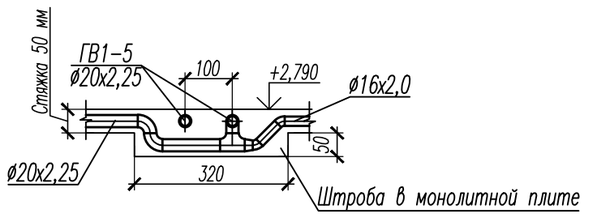

						0707-01А-ОВ
						Три жилых дома со встроенными нежилыми помещениями на 1 этажах, магазином, подземными и наземными автопарковками, трансформаторной подстанцией по ул. Чкалова-Краснолесья в Ленинском районе г.Екатеринбурге
1	7	Изм.	–			
Изм.	Кол. уч.	Лист	N док.	Подп.	Дата	
Н.контроль		Фомин			11.11	Жилой дом N 1А 2 пусковой комплекс
Проверил		Будилкина			11.11	План 2-го этажа
Разработал		Мартюшева			11.11	

Стадия	Лист	Листов
Р	4	12

ООО "АЛЬТЕК Строй Проект"

Взам. инв. № | Подп. и дата | Инв. № подл.

Формат А2