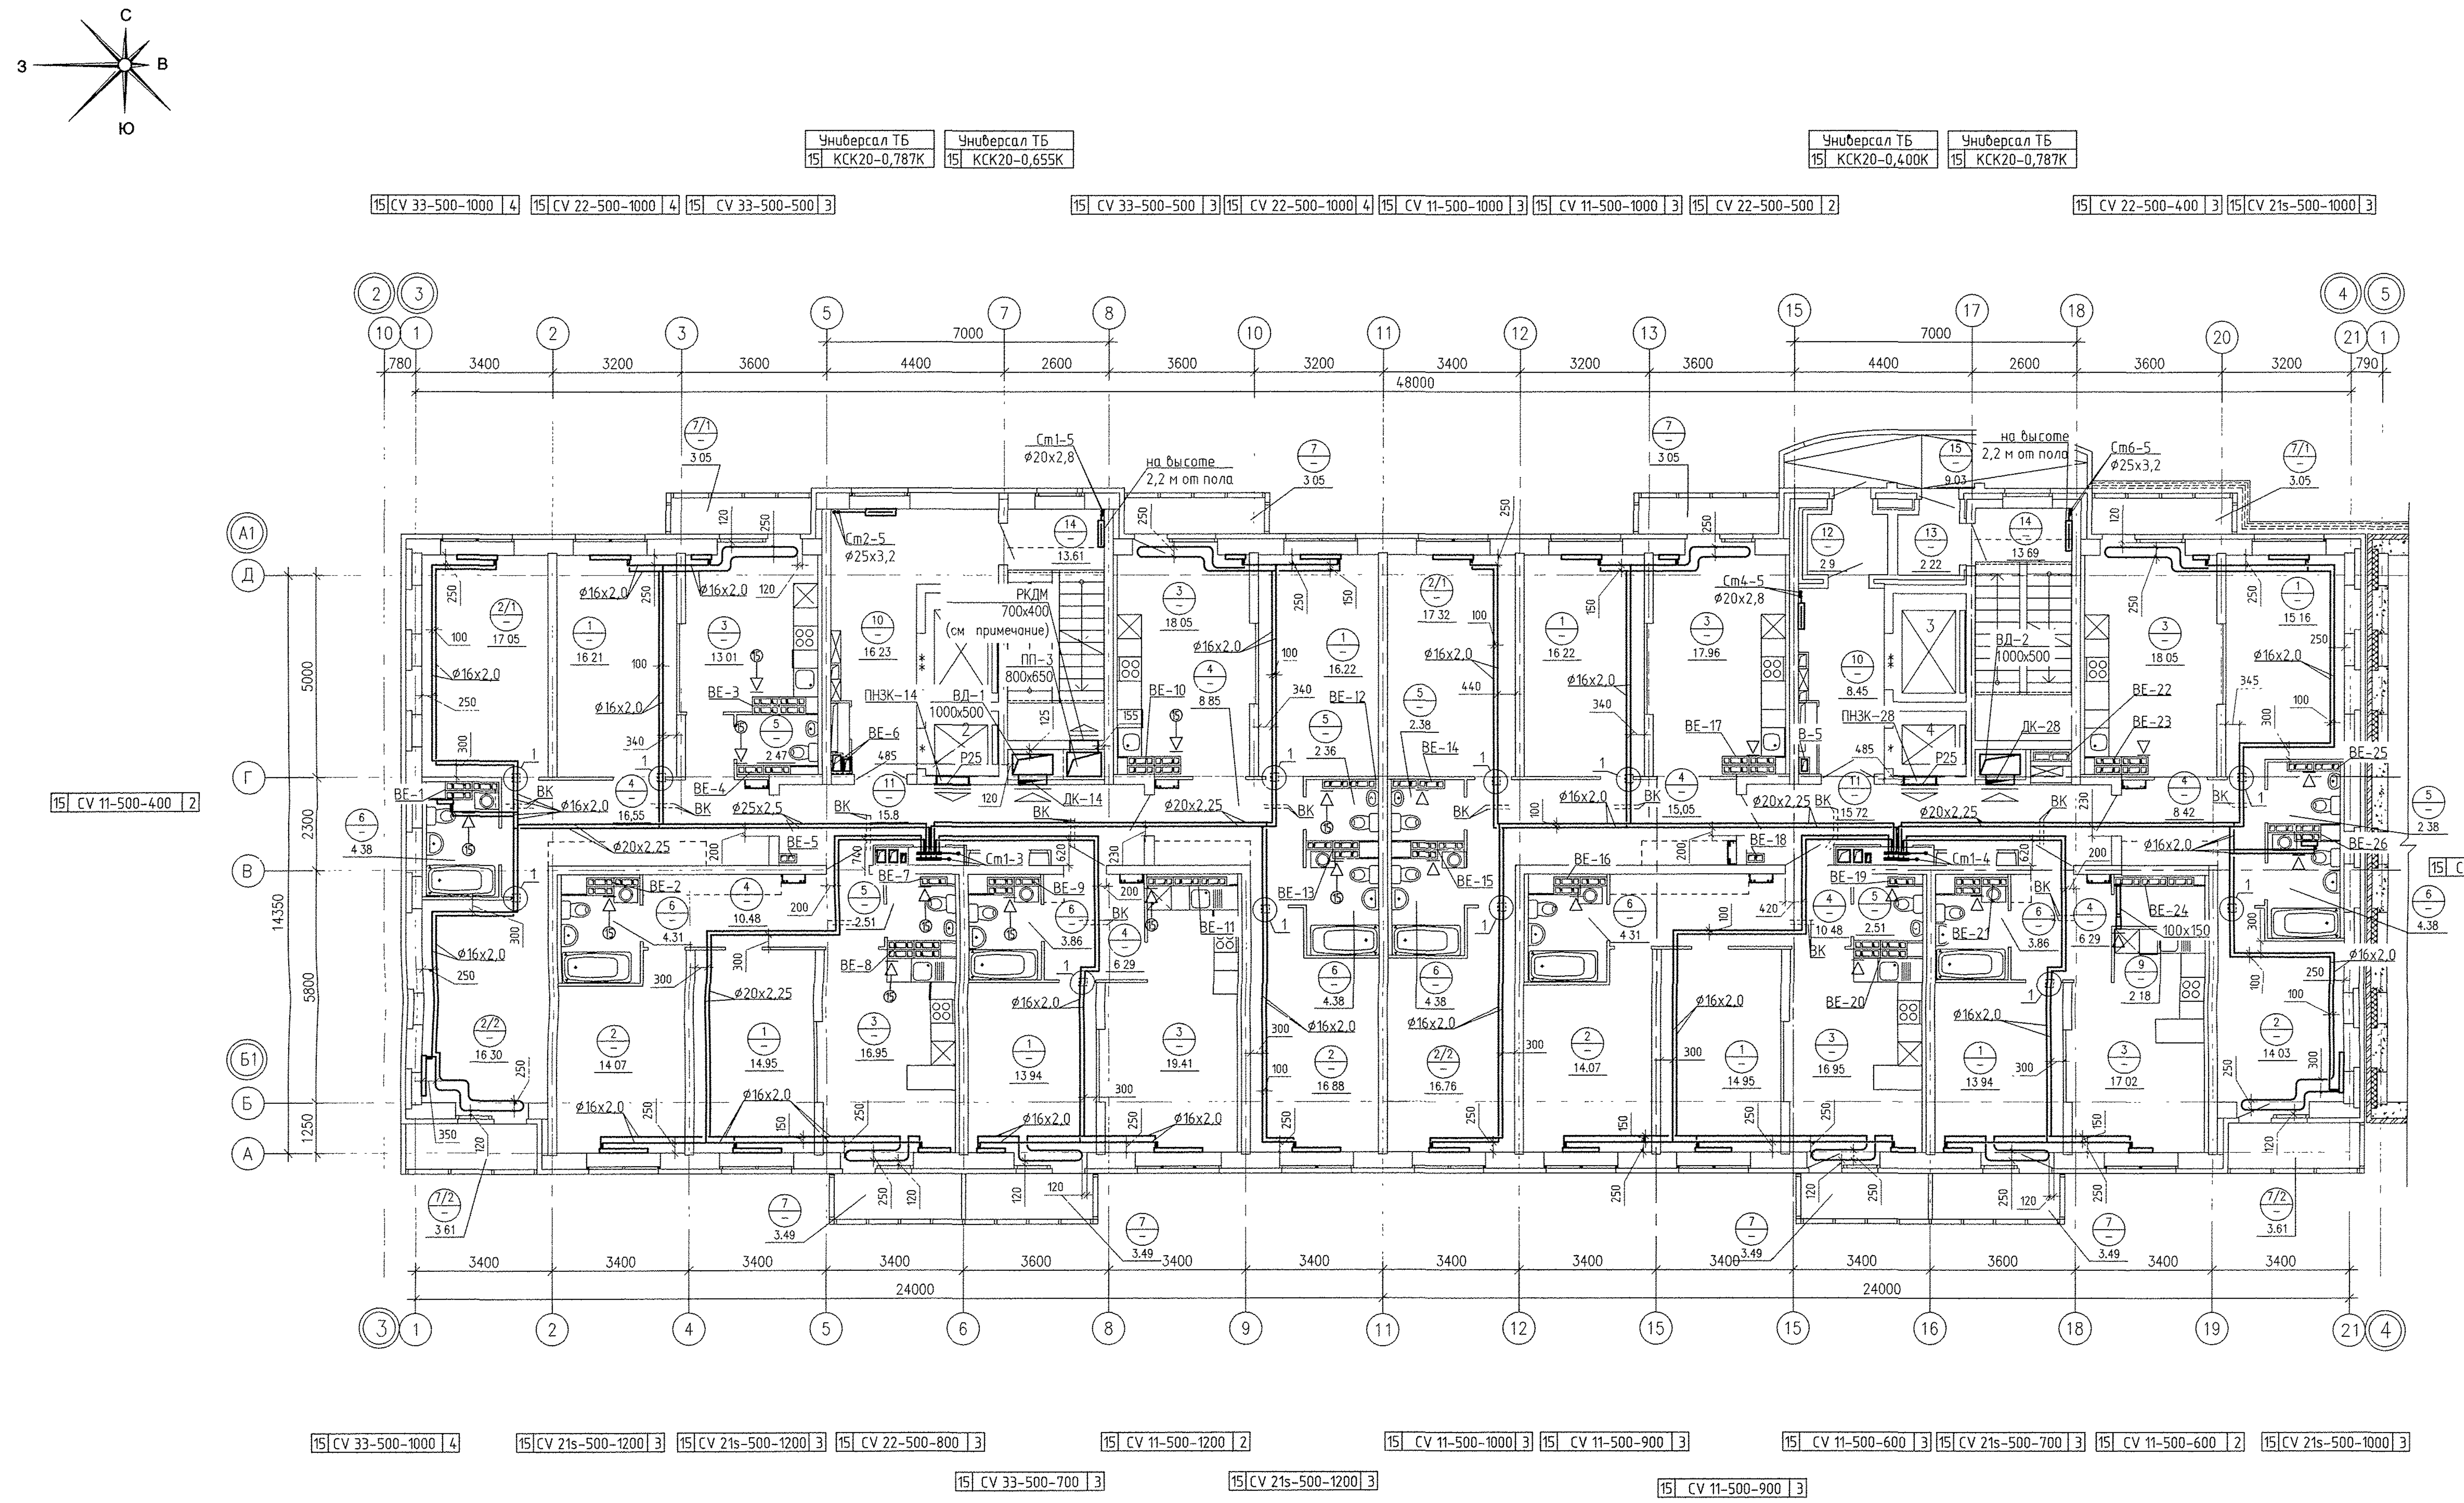

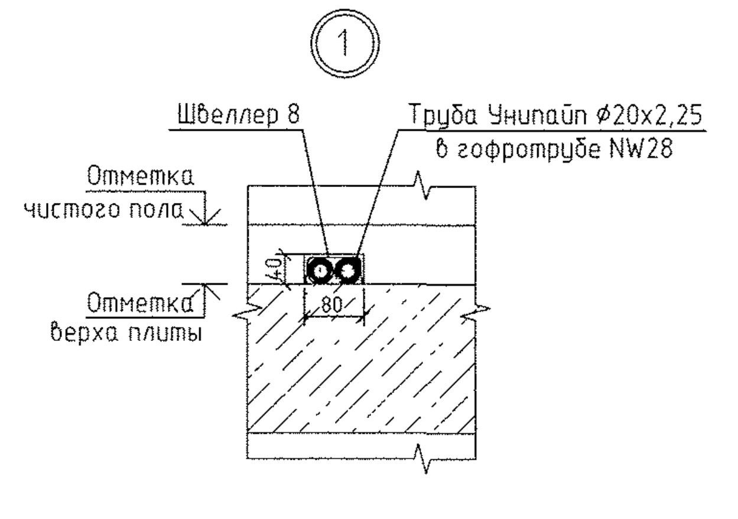

Экспликация помещений

Номер помещения	Наименование	Площадь на этаж, м2	Кат помещения
	Помещения квартир		
1	Гостиная	121,60	
2 (2/1,2/2)	Спальня (Спальня 1; Спальня 2)	126,48	
3	Кухня	137,40	
4	Коридор	82,41	
5	Сан.узел	14,61	
6	Ванная	33,86	
7 (7/1;7/2)	Балкон (Балкон 1; Балкон 2)	33,38	
8	Лоджия	–	
9	Встроенный шкаф	2,18	
	Итого по жилой части:	551.92	

Номер помещения	Наименование	Площадь м2	Кат. помещения
	Общедомовые помещения		
10	Лифтовой холл	24,68	
11	Межквартирный этажный коридор	31 52	
12	Тамбур	2,90	
13	Тамбур	2,22	
14	Лестничная клетка	27.30	
15	Переходная лоджия	9,03	
	Итого (общедомовые помещения)	97.65	

Примечание:

1 Для решеток, не указаннных на плане, принять решетку регулируемую 150х200

2. Все подводки к приборам отопления "Purmo" выполнить трубой металлопластиковой "Унипайп" диаметром 16х2,0 мм

3 Узлы пересечения трубопроводов ОВ при поворотах и ответвлениях, а также с трубами ВК см. на л 23, 24.

4 Этажи, на которых устанавливается решетка РКДМ 700х400 см в соответствие с аксонометрической схемой системы ПП-3

						АПУ.030-02Б-ОВ
Изм.	Кол.уч.	Лист	N док.	Подпись	Дата	Жилой комплекс со встроенно-пристроенными объектами общественного назначения, подземной, надземной автостоянками и трансформаторными подстанциями в квартале улиц Ирбитской-Раевского-Блюхера-Данилы Зверева в Кировском районе г. Екатеринбурга
Разработал		Ветлугина			04.17	II этап строительства. 16 – 20-этажная блок-секция
Проверил		Пашаева			04,17	
Нач. отд.		Пашаева			04.17	
ГАП		Чирков			04.17	План 15 этажа

Стадия	Лист	Листов
Р	10	25

ЗАО КОРПОРАЦИЯ
АТОМСТРОЙКОМПЛЕКС

Формат А1

СОГЛАСОВАНО		
АР	Терновая	
ВК	Решетникова	
ЭЛ	Багина	

СОГЛАСОВАНО		
СС	Бородина	

Взам. инв.N

Подпись и дата

Инв.N подл.