

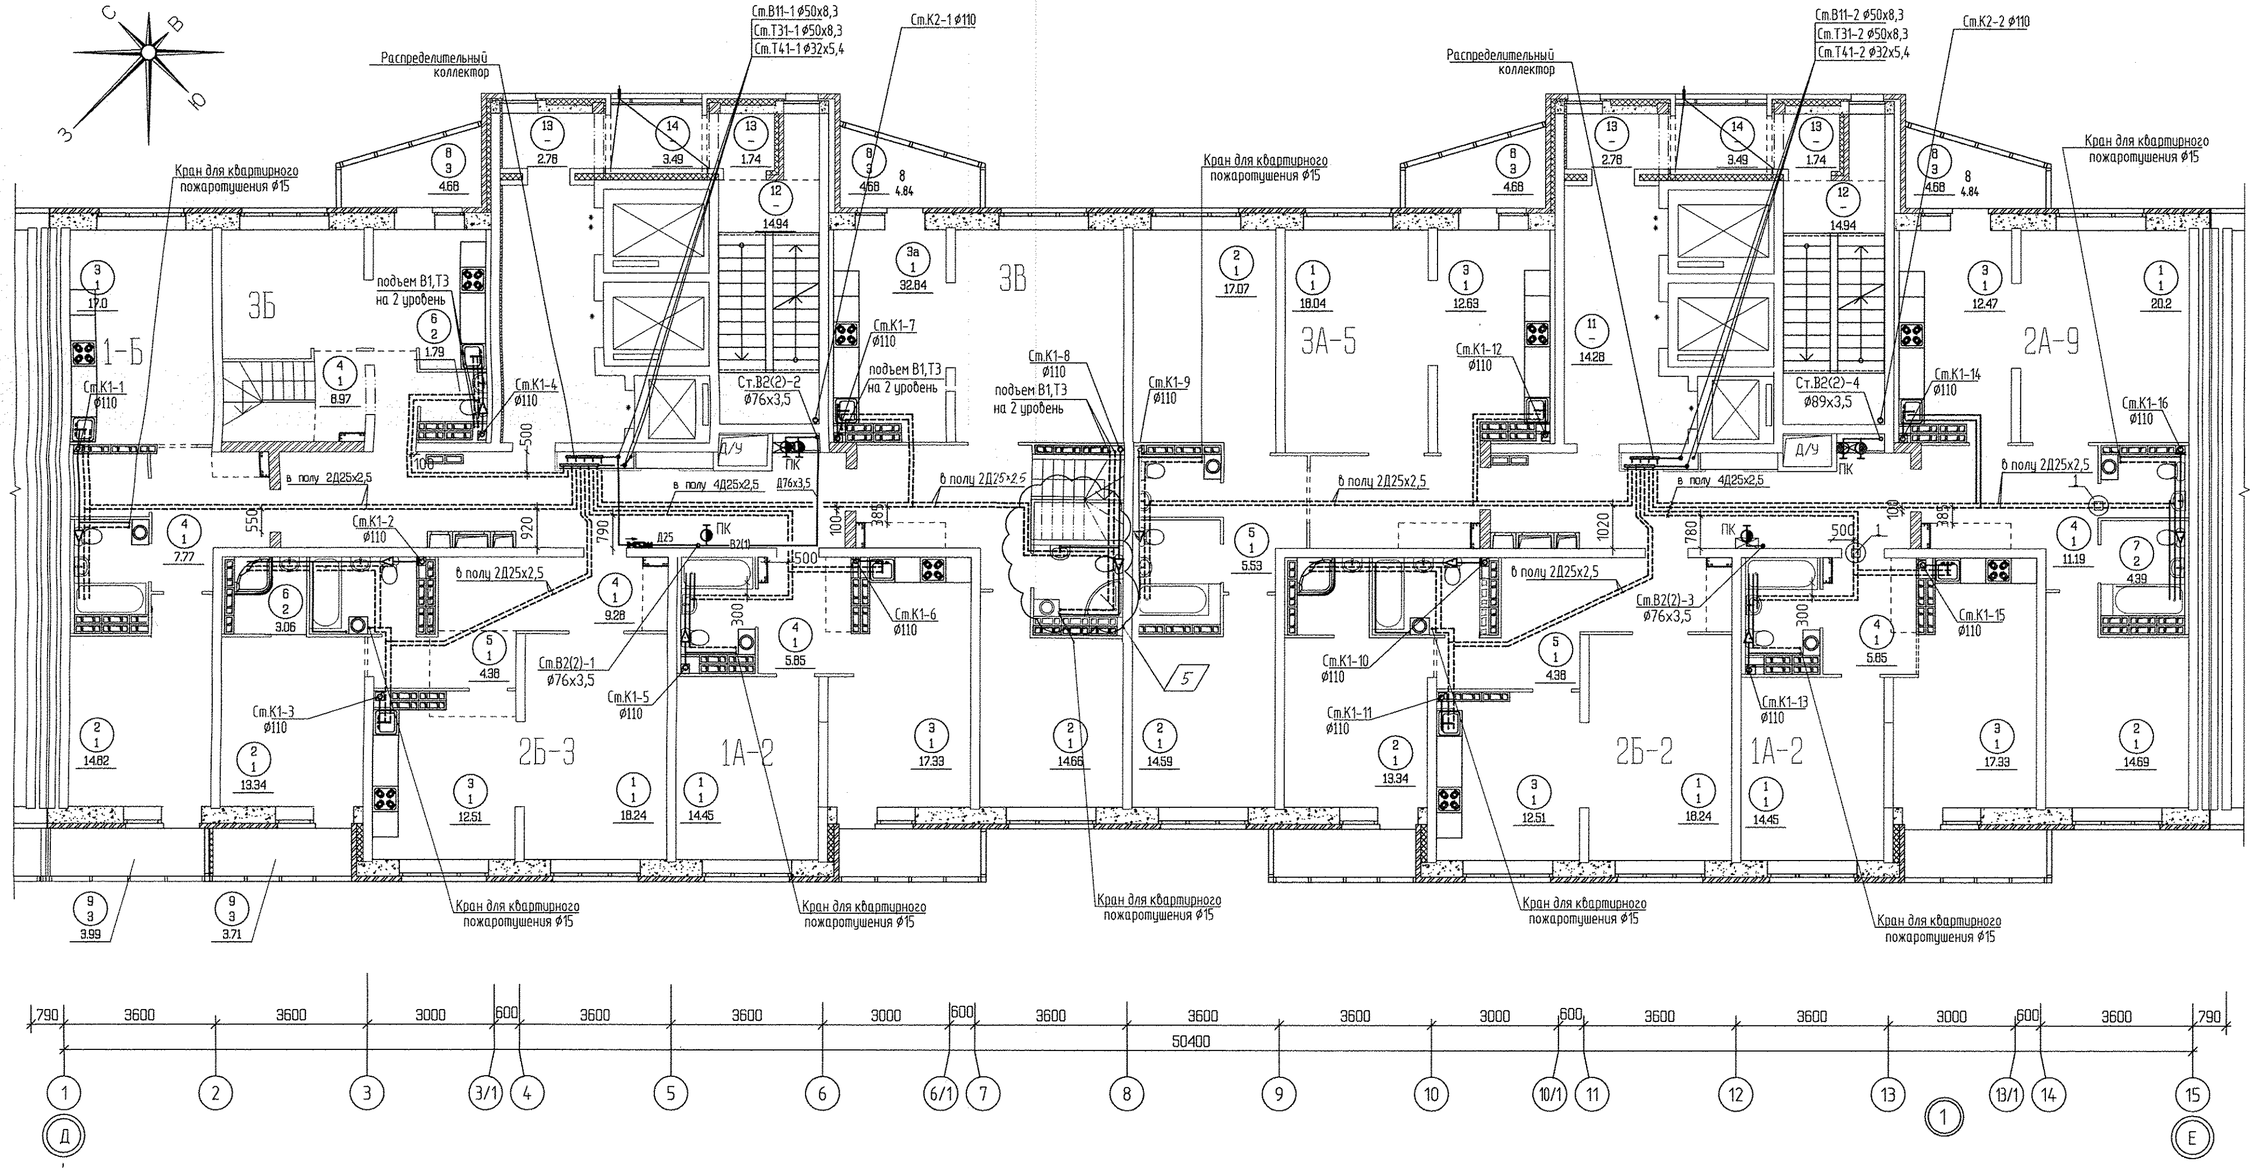


ЭКСПЛИКАЦИЯ ПОМЕЩЕНИЙ

Номер помещения	Наименование	Площадь ,м2	Кат. помещения
	Помещения квартир		
1	Гостиная	103.62	
2	Спальня	102.73	
3	Кухня	152.97	
4	Прихожая	78.16	
5	Коридор	13.97	
6	Сан. узел	13.43	
7	Ванная	34.64	
8	Балкон	34.20	
9	Лоджия	3.99	
10	Кладовая	2.58	
	итого	540.29	

Номер помещения	Наименование	Площадь ,м2	Кат. помещения
	Общедомовые помещения		
11	Коридор	46.44	
12	Лифтовой холл	29.04	
13	Лестничная клетка	29.88	
14	Тамбур	9.04	
15	Переходная лоджия	6.98	
	итого	121.38	

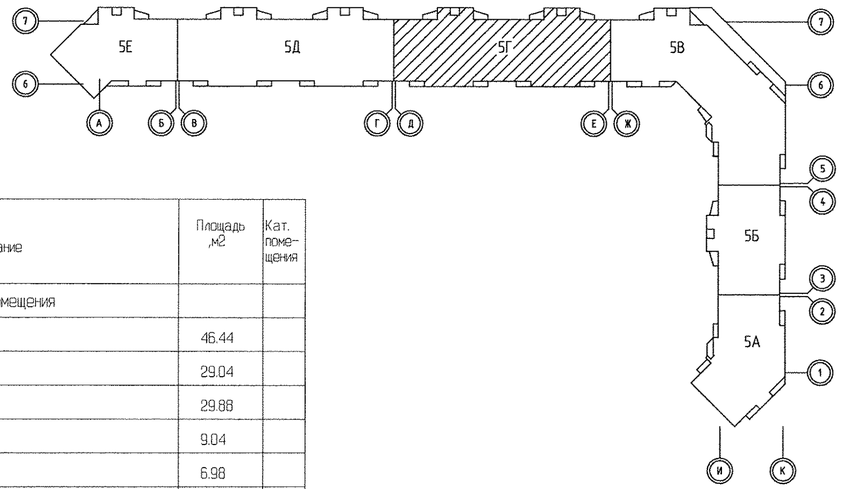

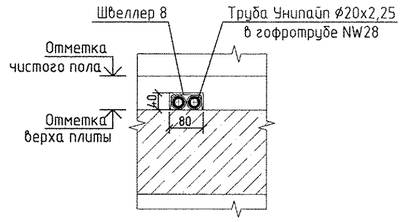

1. Во всех дверных проемах трубы защитить швеллером 8 L=200мм–см. узел1.

Изм.	Кол.уч.	Лист	N док.	Подпись	Дата
5			59-15	Э.Эгурн.	03.16

АПУ.007-05Г-ВК

Жилой микрорайон в квартале улиц Чкалова–Академика Вонсовского–Амундсена–Краснолесья в Ленинском районе г.Екатеринбурга. III очередь строительства. Жилой дом со встроенными помещениями, трансформаторной подстанцией и подземными парковками

Пусковой комплекс 2
23–27 –этажная блок–секция 5Г

Стадия	Лист	Листов
Р	7	

План 21 этажа

ГАП	Гаранин		
Гл.спец.ВК	Решетникова	Решет	01.15
Проверил	Решетникова	Решет	01.15
Разработал	Жукова	Э.Эгурн.	01.15

ЗАО КОРПОРАЦИЯ АТОМСТРОЙКОМПЛЕКС

Инв.N подл. | Подпись и дата | Взам. инв.N

Чижик СС Пашаева Будщева АР ОВ ЭЛ Вид.работ