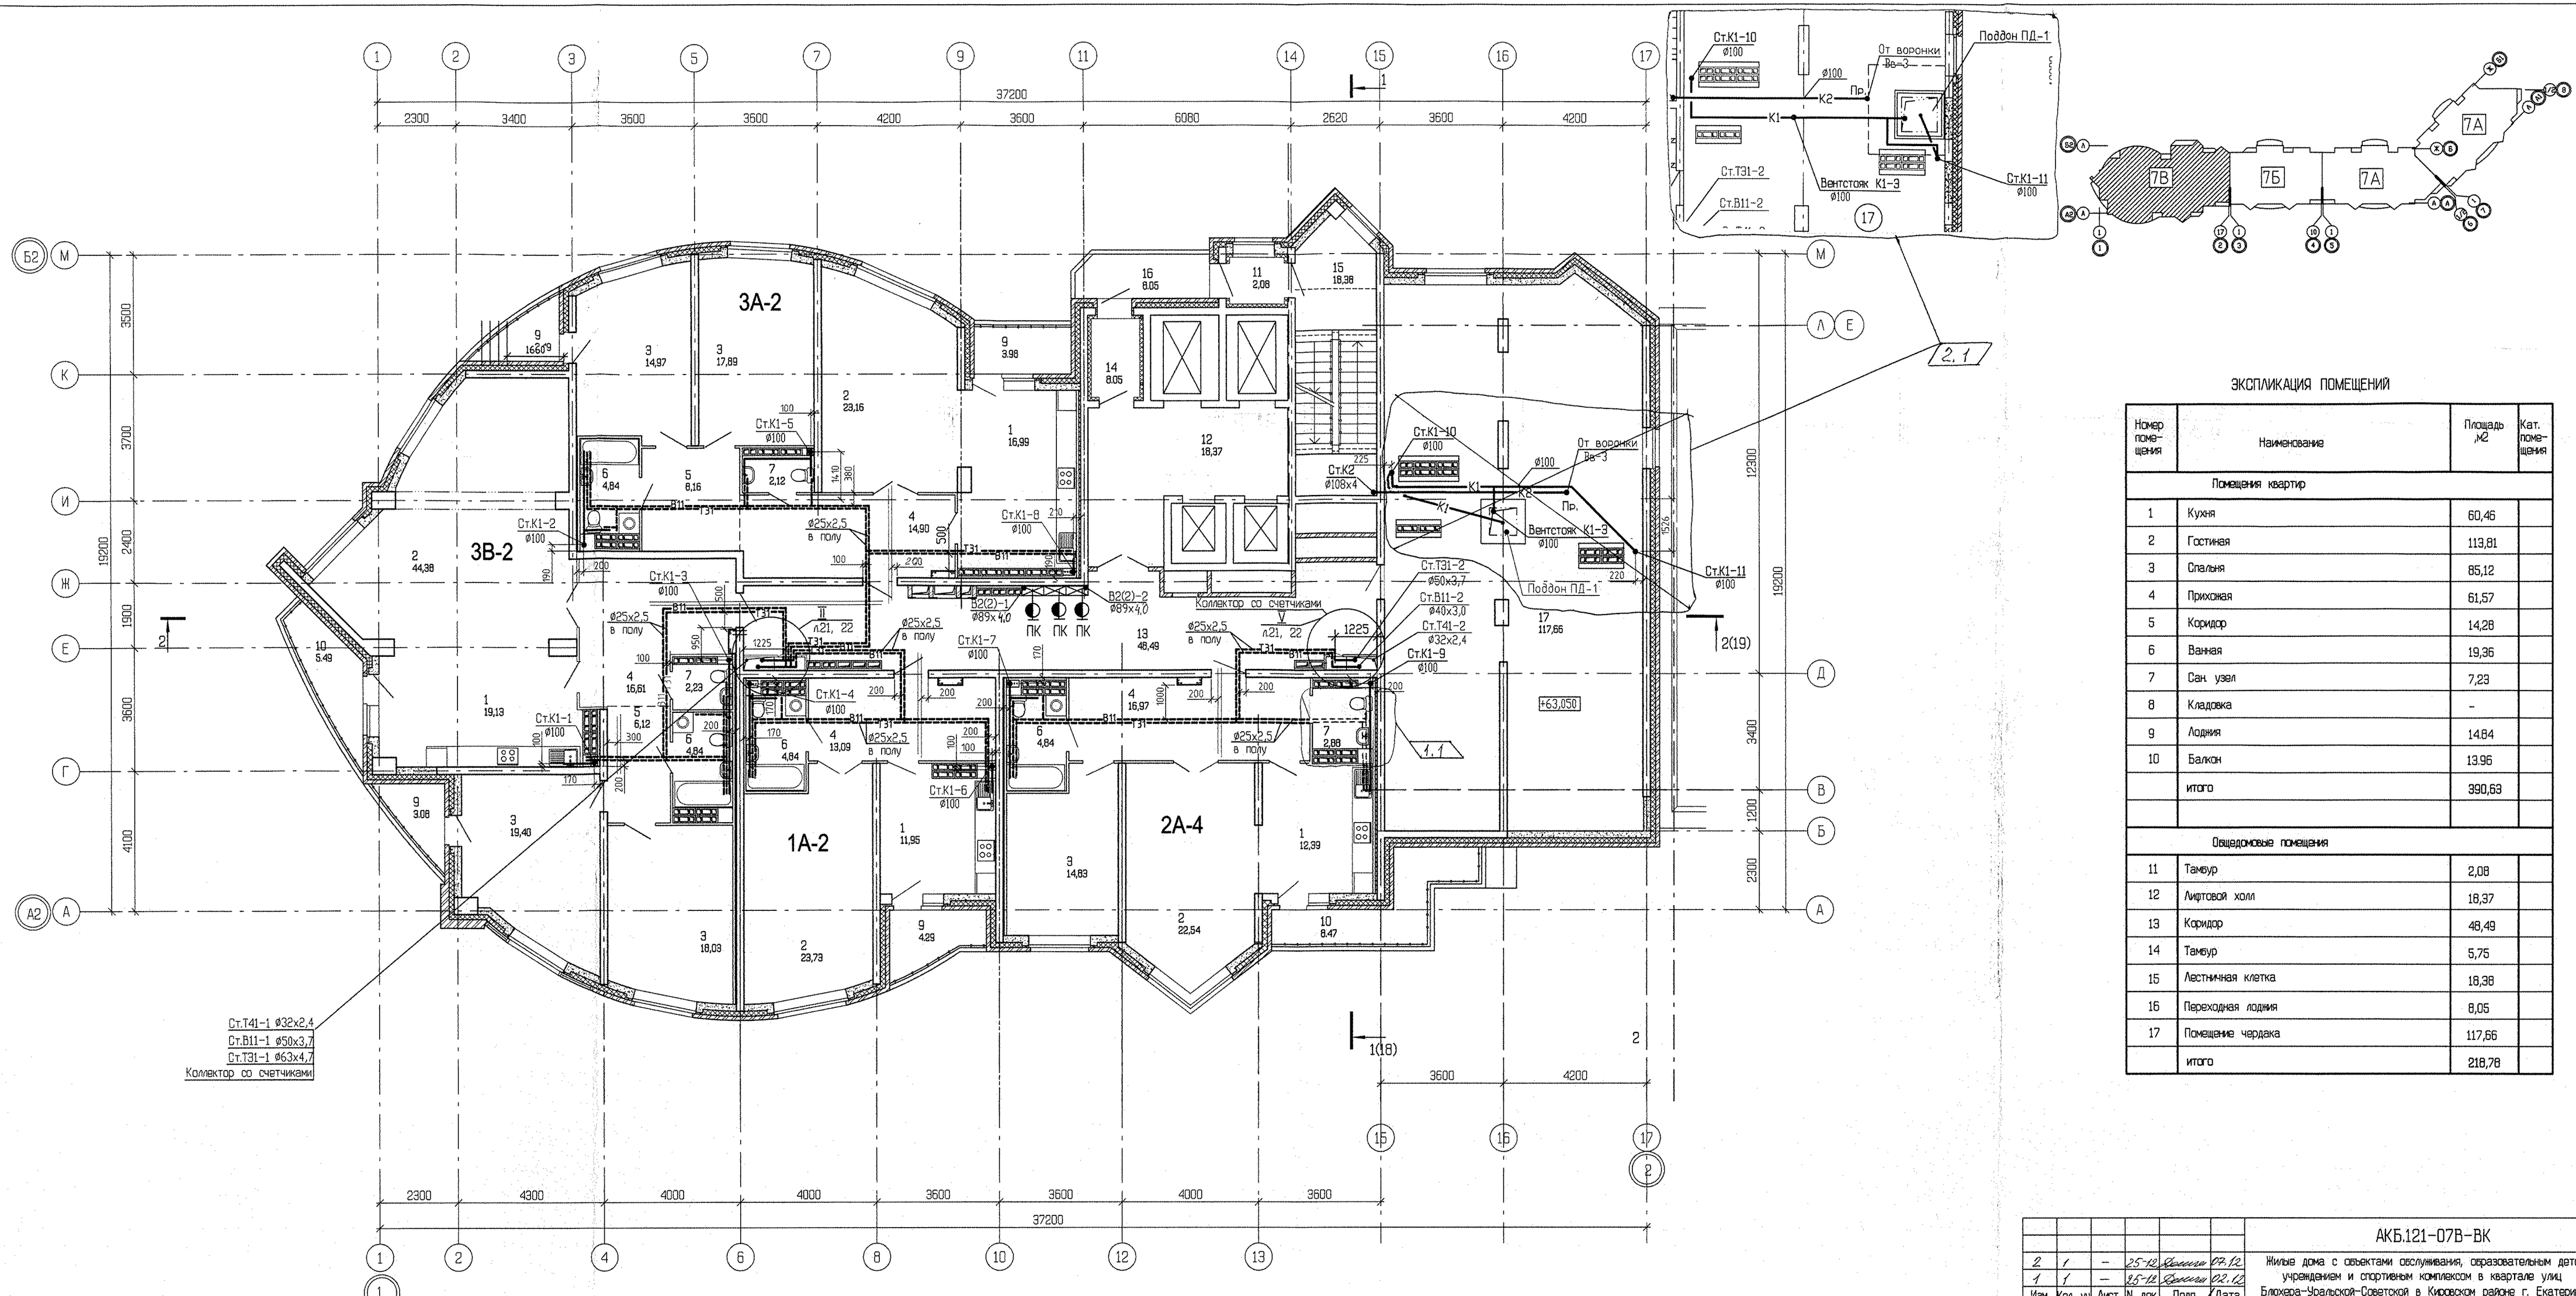


ЭКСПЛИКАЦИЯ ПОМЕЩЕНИЙ

Номер помещения	Наименование	Площадь м2	Кат. помещения
	Помещения квартир		
1	Кухня	60,46	
2	Гостиная	113,81	
3	Спальня	85,12	
4	Прихожая	61,57	
5	Коридор	14,28	
6	Ванная	19,36	
7	Сан. узел	7,23	
8	Кладовка	-	
9	Лоджия	14,84	
10	Балкон	13,95	
	итого	390,63	
	Общедомовые помещения		
11	Тамбур	2,08	
12	Лифтовой холл	18,37	
13	Коридор	48,49	
14	Тамбур	5,75	
15	Лестничная клетка	18,38	
16	Переходная лоджия	8,05	
17	Помещение чердака	117,66	
	итого	218,78	

Согласовано: АР, ОВ, ЭМ; Кошелев, Пашелев, Старинов; СС, Чижик

Инв. N подл. | Подп. и дата | Взам. инв. N

2	1	–	25.12		09.12	
1	1	–	8.5.12		02.12	
Изм.	Кол. уч.	Лист	N док.	Подп.	Дата	

АКБ.121-07В-ВК

Жилые дома с объектами обслуживания, образовательным детским учреждением и спортивным комплексом в квартале улиц Блюхера-Уральской-Советской в Кировском районе г. Екатеринбурга

VII очередь строительства. Пусковой комплекс 2. 21 -26 - этажная блок-секция

ГАП	Чиркоб	11.11
Гл. спец.	Курчавова	11.11
Проверил	Курчавова	11.11
Разработал	Демченко	11.11

План 22 этажа

Стадия	Лист	Листов
Р	7	

ОАО КОРПОРАЦИЯ АТОМСТРОЙКОМПЛЕКС