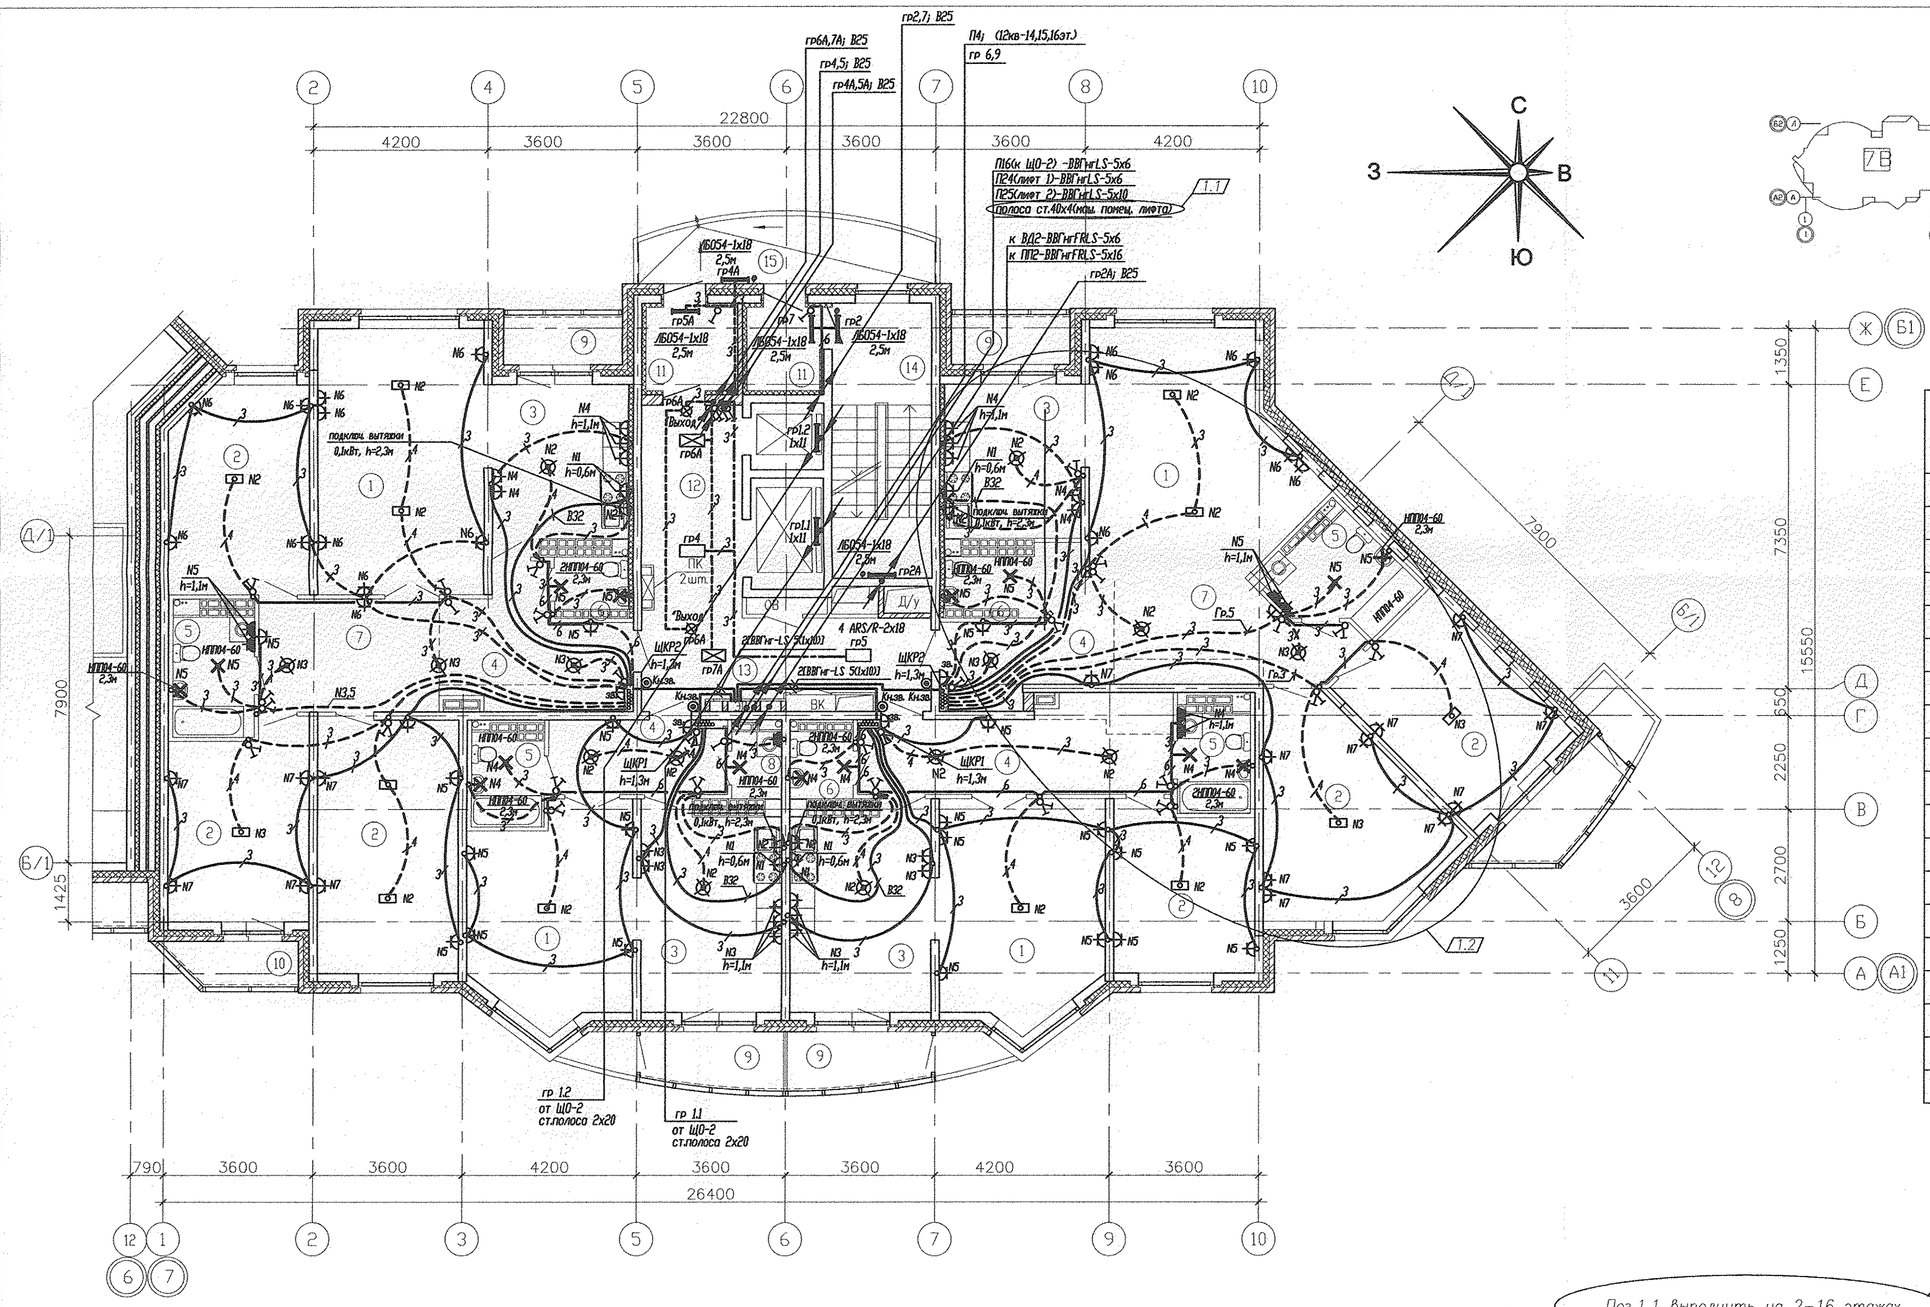


Экспликация помещений

Номер помещения	Наименование	Площадь, м2	Кат. помещения
	Помещения квартир		
1	Гостиная	92,46	
2	Спальная	101,06	
3	Кухня	58,52	
4	Прихожая	45,19	
5	Ванная	18,15	
6	Санузел	6,82	
7	Холл	25,76	
8	Кладовая	1,88	
9	Лоджия	18,78	
10	Балкон	10,35	
	Итого	378,97	
	Общедомовые помещения		
11	Тамбур	8,33	
12	Лифтовой холл	11,03	
13	Межквартирный коридор	15,0	
14	Незадымляемая лестничная клетка	15,73	
15	Переходная лоджия	10,25	
	Итого общедомовых помещений	60,34	

СОГЛАСОВАНО

СС	Чумак	04.11
АР	Малыкова	04.11
ОВ	Пашаева	04.11
ВК	Курчавова	04.11

Инв.N подл. | Подпись и дата | Взам. инв.N

						АКБ. 121–07А–ЭЛ
1	2	–	122–11		06.11	Жилые дома с объектами обслуживания, образовательным детским учреждением и спортивным комплексом в квартале улиц Блюхера–Уральской–Советской в Кировском районе г. Екатеринбурга
Изм.	Кол.уч.	Лист	N док.	Подпись	Дата	
Г А П		Чирков			04.11	VII очередь строительства. Пусковой комплекс 1. 16–этажная блок–секция
Гл.спец.		Смирнова			04.11	План 14 этажа в осях 7–8 Расположение сетей электрооборудования
Провер.		Смирнова			04.11	
Разраб.		Завьялова			04.11	

СТАДИЯ	ЛИСТ	ЛИСТОВ
Р	31	

ЗАО КОРПОРАЦИЯ АТОМСТРОЙКОМПЛЕКС