

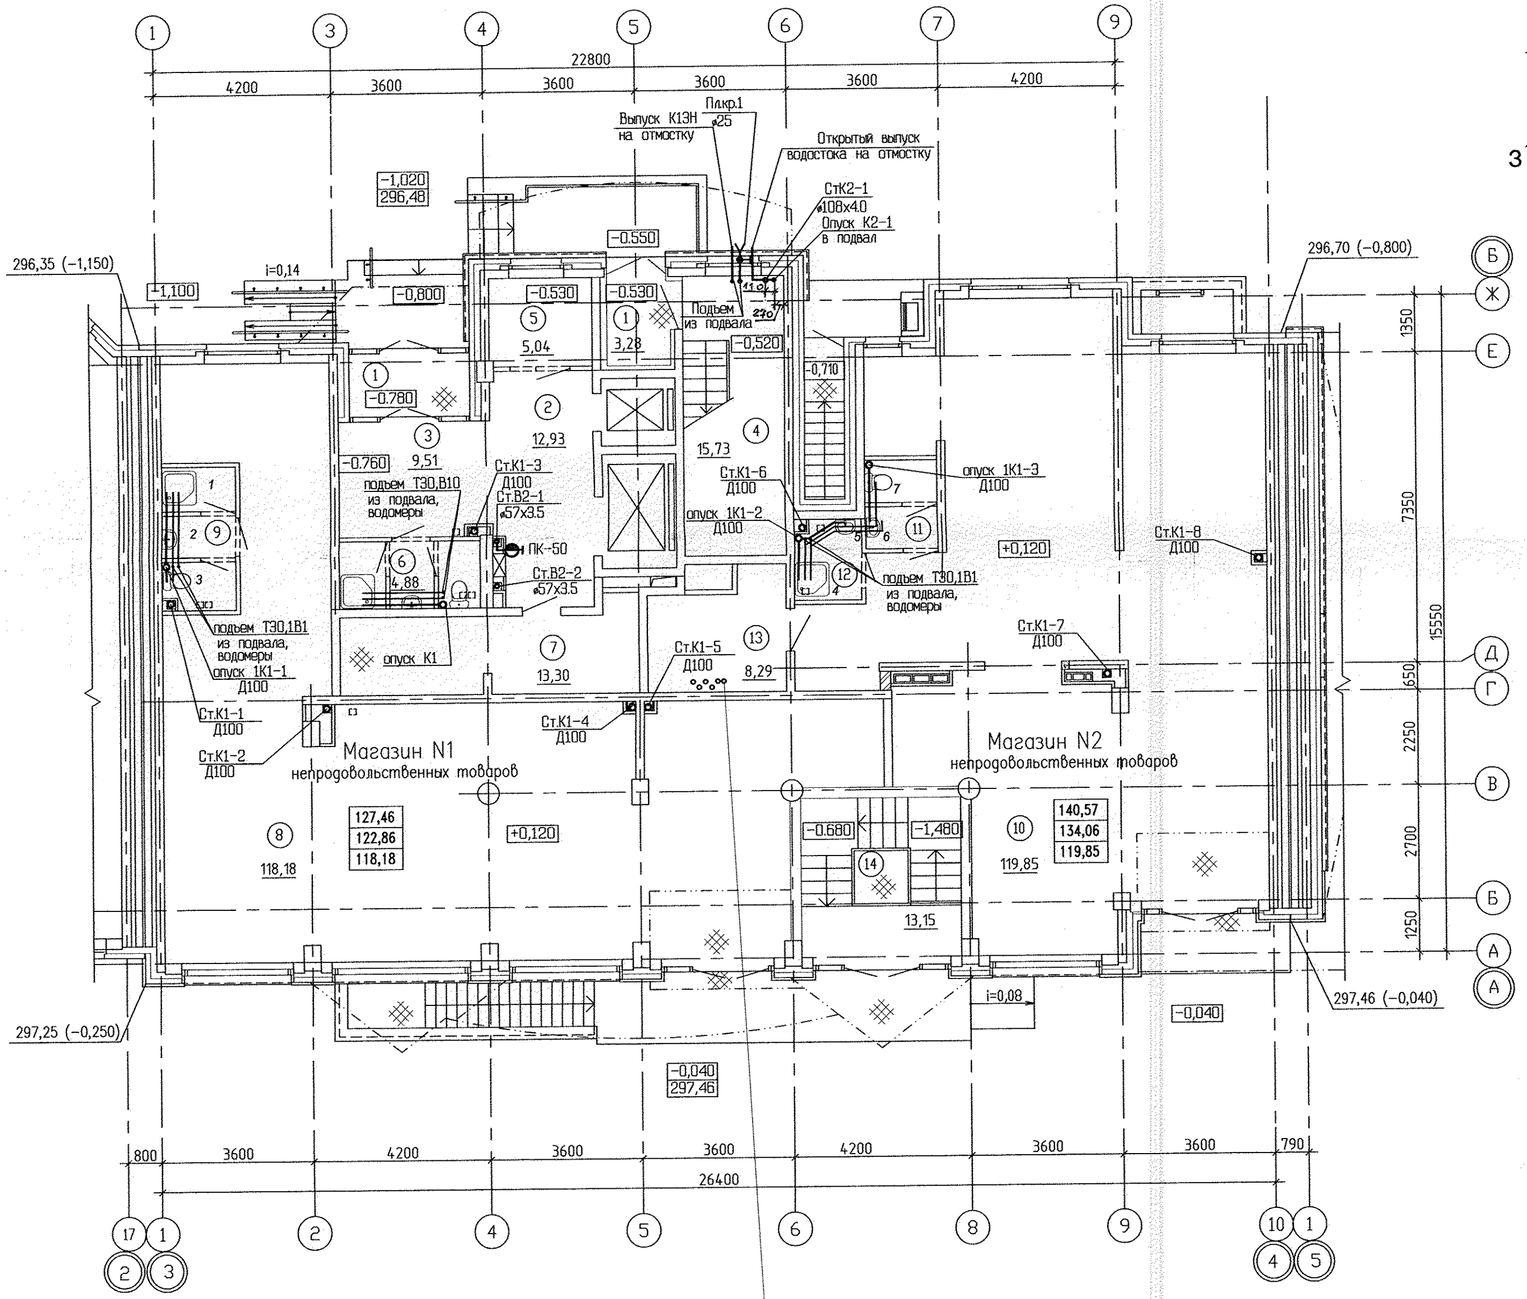


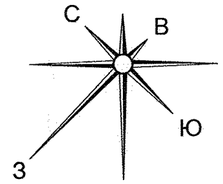

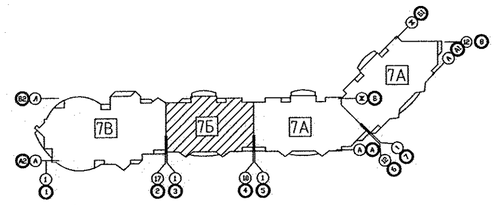

Экспликация помещений

Номер помещения	Наименование	Площадь, м2	Кат. помещения
	Общедомовые помещения		
1	Тамбуры	7,48	
2	Лифтовой холл	12,93	
3	Вестибюль	9,51	
4	Лестничная клетка	15,73	
5	Помещение охраны	5,04	
6	Санузел, мойка уборочного инвентаря	4,88	В4
7	Электрощитовая	13,30	Д
ИТОГО общедомовых помещений:		68,87	
	Магазин N1		
8	Торговый зал	118,18	
9	Санузел, мойка уборочного инвентаря	5,43	В4
ИТОГО помещений магазина N1:		123,61	
	Магазин N2		
10	Торговый зал	119,85	
11	Санузел	3,31	
12	Мойка уборочного инвентаря	2,86	В4
13	Венткамера	8,29	Д
ИТОГО помещений магазина N2:		134,31	
	Магазин (подвал)		
14	Лестничная клетка	13,15	
ИТОГО	помещений магазина (подвал):	134,94	
ИТОГО	помещений магазина (подвал+1эт.(л.к.)):	148,09	

Ст. Т30-1 ø50х3.7
Ст. В10-1 ø50х3.7
Ст. Т31-1 ø50х3.7
Ст. В11-1 ø50х3.7
Ст. Т40-1 ø32х2.4
Ст. Т41-1 ø32х2.4

1. За относительную отметку 0,000 принят уровень верха монолитной конструкции перекрытия 1 этажа жилого дома соответсвующий абсолютной отметке 297,50.
2. В плане даны отметки чистого пола.

СОГЛАСОВАНО
СС Чижик 10.11
СОГЛАСОВАНО
АР Малькова 10.11
ОВ Пашаева 10.11
ЭЛ Смирнова 10.11

Инв.N подл. | Подпись и дата | Взам. инв.N

						АКБ. 121-07Б-ВК
						Жилые дома с объектами обслуживания, образовательным детским учреждением и спортивным комплексом в квартале улиц Блюхера-Уральской-Советской в Кировском районе г.Екатеринбурга
1	-	зам.	154-11		10.11	
Изм.	Кол.уч.	Лист	N док.	Подпись	Дата	VII очередь строительства. Пусковой комплекс 1. 17-этажная блок-секция
ГАП		Чирков			10.11	
Гл.спец.		Курчавова			10.11	План 1 этажа
Проверил		Курчавова			10.11	
Разработал		Шульгина			10.11	

СТАДИЯ	ЛИСТ	ЛИСТОВ
Р	3	

ЗАО КОРПОРАЦИЯ АТОМСТРОЙКОМПЛЕКС