

Экспликация помещений

Номер помещения	Наименование	Площадь, м2	Кат. помещения
	Помещения квартир		
1	Гостиная		
2	Спальная		
3	Кухня		
4	Прихожая		
5	Ванная		
6	Санузел		
7	Холл		
8	Лоджия		
9	Балкон		
	Итого		
	Общедомовые помещения		
10	Тамбур		
11	Лифтовой холл		
12	Межквартирный коридор		
13	Незадымляемая лестничная клетка		
14	Переходная лоджия		
	Итого общедомовых помещений		

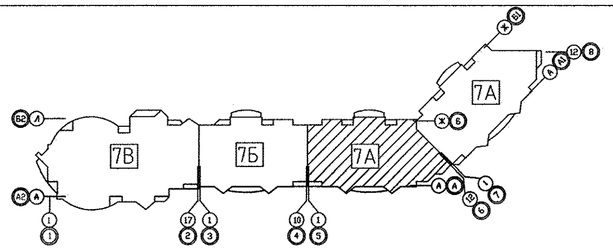

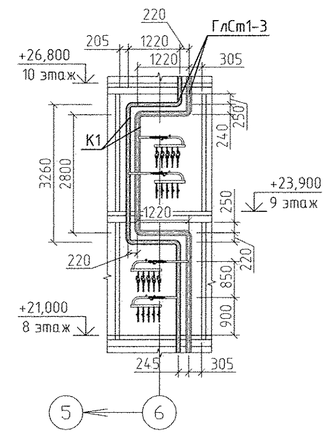

Примечание

2. Тип решеток не указанных на плане принять РВП-3 120х200 по ГОСТ 13448-82.

Изм.	Кол.уч.	Лист	N док.	Подпись	Дата
Г А П		Чирков			04.11
Гл. спец.		Пашаева			04.11
Проверил		Пашаева			04.11
Разработал		Рогожкина			04.11

АКБ. 121-07А-ОВ

Жилые дома с объектами обслуживания, образовательным детским учреждением и спортивным комплексом в квартале улиц Блюхера-Уральской-Советской в Кировском районе г. Екатеринбурга

VII очередь строительства. Пусковой комплекс 1. 16-этажная блок-секция

СТАДИЯ	ЛИСТ	ЛИСТОВ
Р	13	

План 9 этажа в осях 5-6

ЗАО КОРПОРАЦИЯ АТОМСТРОЙКОМПЛЕКС

СОГЛАСОВАНО: АР Малькова; ВК Курчавова; ЭЛ Смирнова; СС Чижик

Инв.N подл. | Подпись и дата | Взам. инв.N