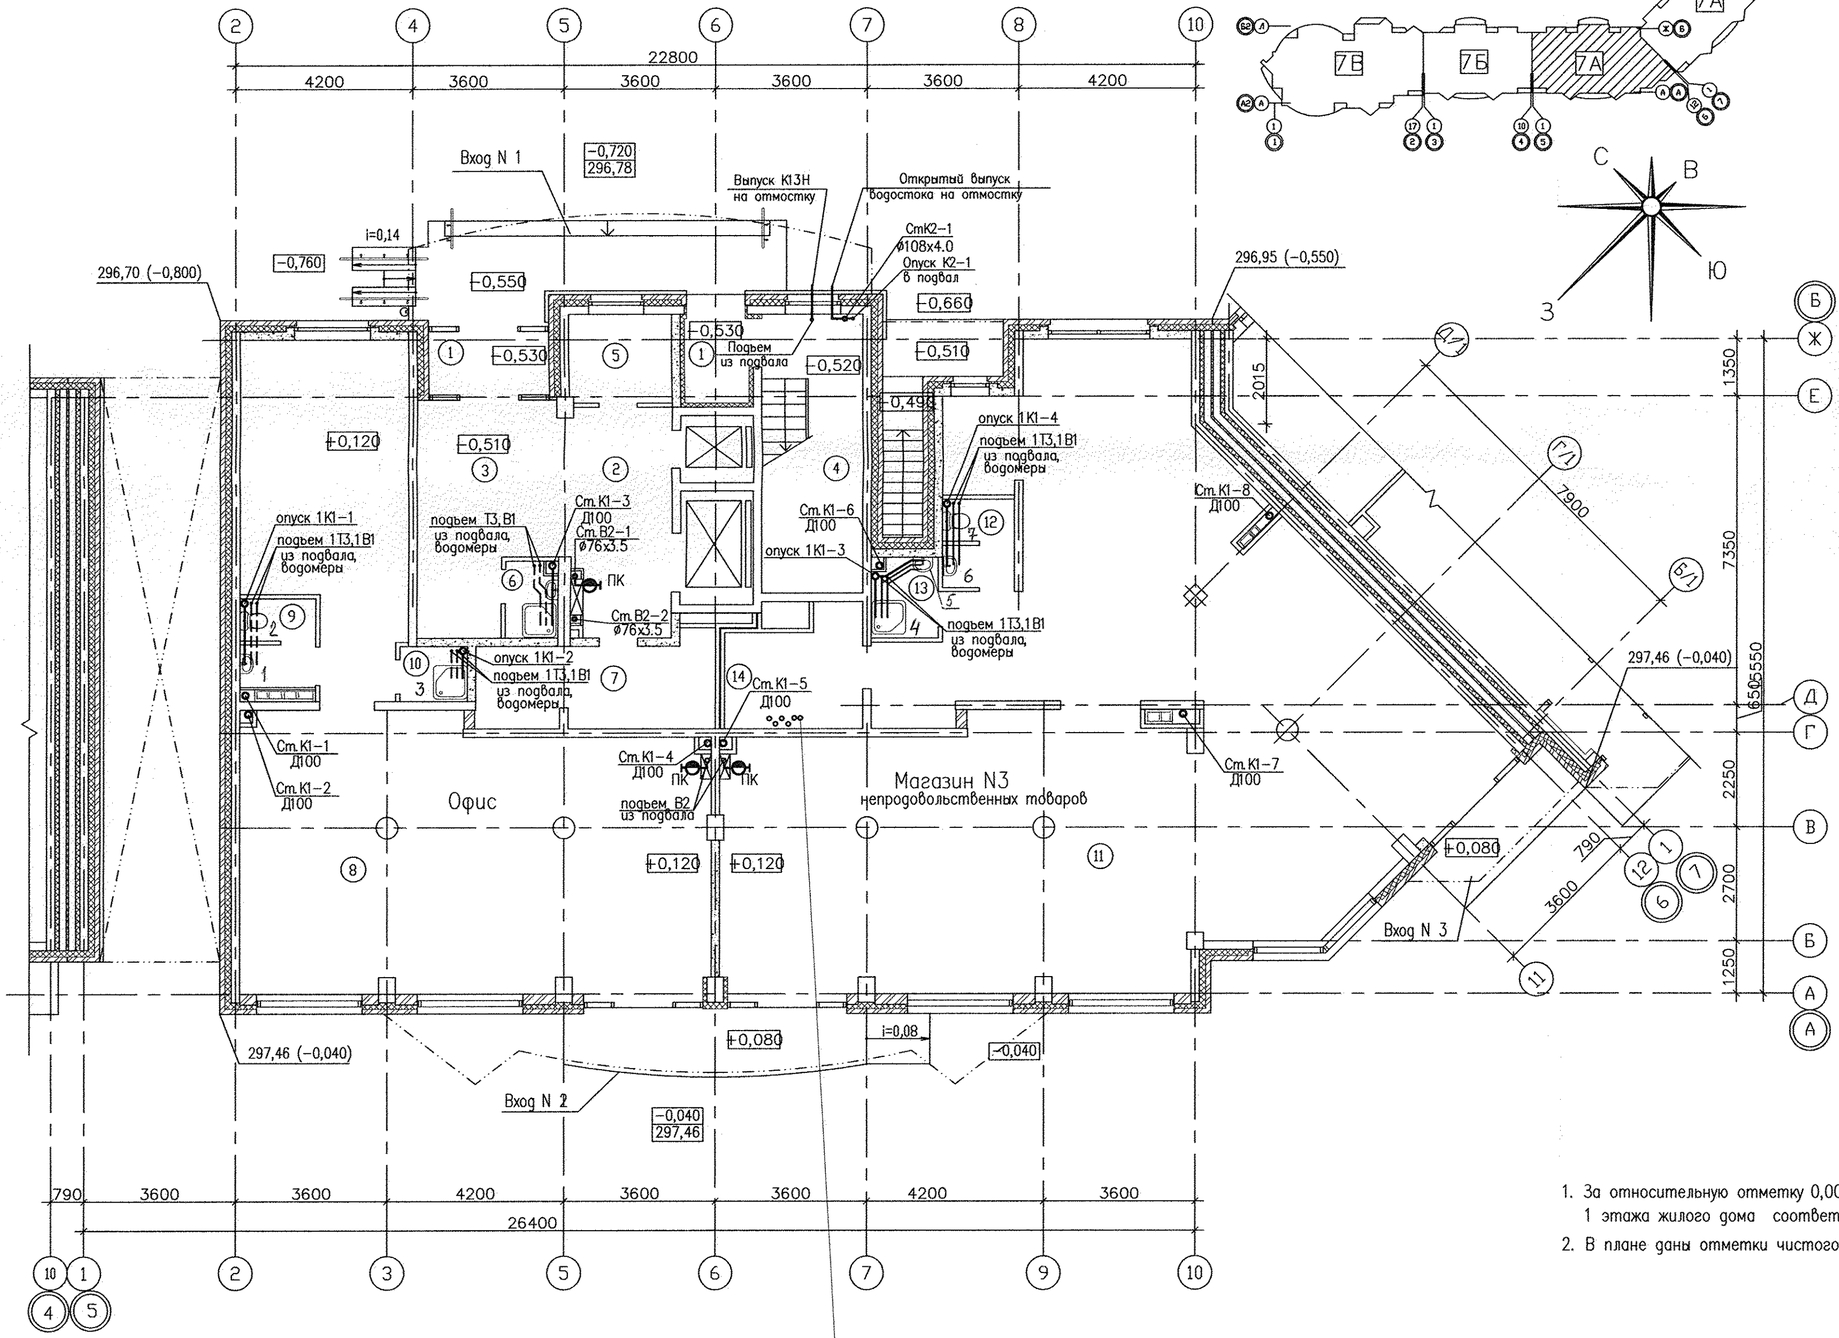


Экспликация помещений

Номер помещения	Наименование	Площадь, м2	Кат. помещения
	Общедомовые помещения		
1	Тамбуры	7,58	
2	Лифтовой холл	13,08	
3	Вестибюль	16,68	
4	Лестничная клетка	15,73	
5	Помещение охраны	5,04	
6	Мойка уборочного инвентаря	2,10	В4
7	Электрощитовая	11,28	Д
	ИТОГО общедомовых помещений:	71,49	
	Офис		
8	Рабочее помещение	100,0	
9	Санузел	3,50	
10	Мойка уборочного инвентаря	2,04	В4
	ИТОГО помещений офиса:	105,54	
	Магазин N3		
11	Торговый зал	170,70	
12	Санузел	3,31	
13	Мойка уборочного инвентаря	2,86	В4
14	Венткамера	8,22	Д
	ИТОГО помещений магазина N3:	185,09	

1. За относительную отметку 0,000 принят уровень верха монолитной конструкции перекрытия 1 этажа жилого дома соответсвующий абсолютной отметке 297,50.
2. В плане даны отметки чистого пола.

Ст. Т30-1 ф.50х3,7
Ст. В10-1 ф50х3,7
Ст. Т31-1 ф50х3,7
Ст. В11-1 ф50х3,7
Ст. Т40-1 ф32х2,4
Ст. Т41-1 ф32х2,4

СОГЛАСОВАНО

СС	Чижик	05.11
ЭП	Смирнова	05.11
ОВ	Пашаева	05.11

Взам. инв.N

Подпись и дата

Инв.N подл.

Изм.	Кол.уч.	Лист	N док.	Подпись	Дата
ГАП		Чирков			04.11
Гл.спец.		Курчавова			04.11
Проверил		Курчавова			04.11
Разработал		Дворянцева			04.11

АКБ. 121-07А-ВК

Жилые дома с объектами обслуживания, образовательным детским учреждением и спортивным комплексом в квартале улиц Блюхера-Уральской-Советской в Кировском районе г.Екатеринбурга

VII очередь строительства. Пусковой комплекс 1. 17-этажная блок-секция

СТАДИЯ	ЛИСТ	ЛИСТОВ
Р	4	

План 1 этажа в осях 5-6

ЗАО КОРПОРАЦИЯ АТОМСТРОЙКОМПЛЕКС