


ЭКСПЛИКАЦИЯ ПОМЕЩЕНИЙ

Номер помещения	Наименование	Площадь ,м2	Кат помещения
	Помещения квартир		
1	Гостиная	91.29	
2	Спальня	74.58	
3	Кухня	76.97	
4	Прихожая	54.32	
5	Гардеробная	2.86	
6	Санузел	5.15	
6а	Душевая	2.88	
7	Ванная	24.67	
8	Балкон	16.72	
8а	Лоджия	2.91	
	Итого	352.35	
	Общедомовые помещения		
9	Переходная лоджия	5.06	
10	Тамбур	2.74	
11	Холл	27.17	
12	Коридор	33.24	
13	Тамбур	1.60	
14	Лестничная клетка	20.00	
15	Помещение для прокладки коммуникаций	9.00	
	Итого	98.81	

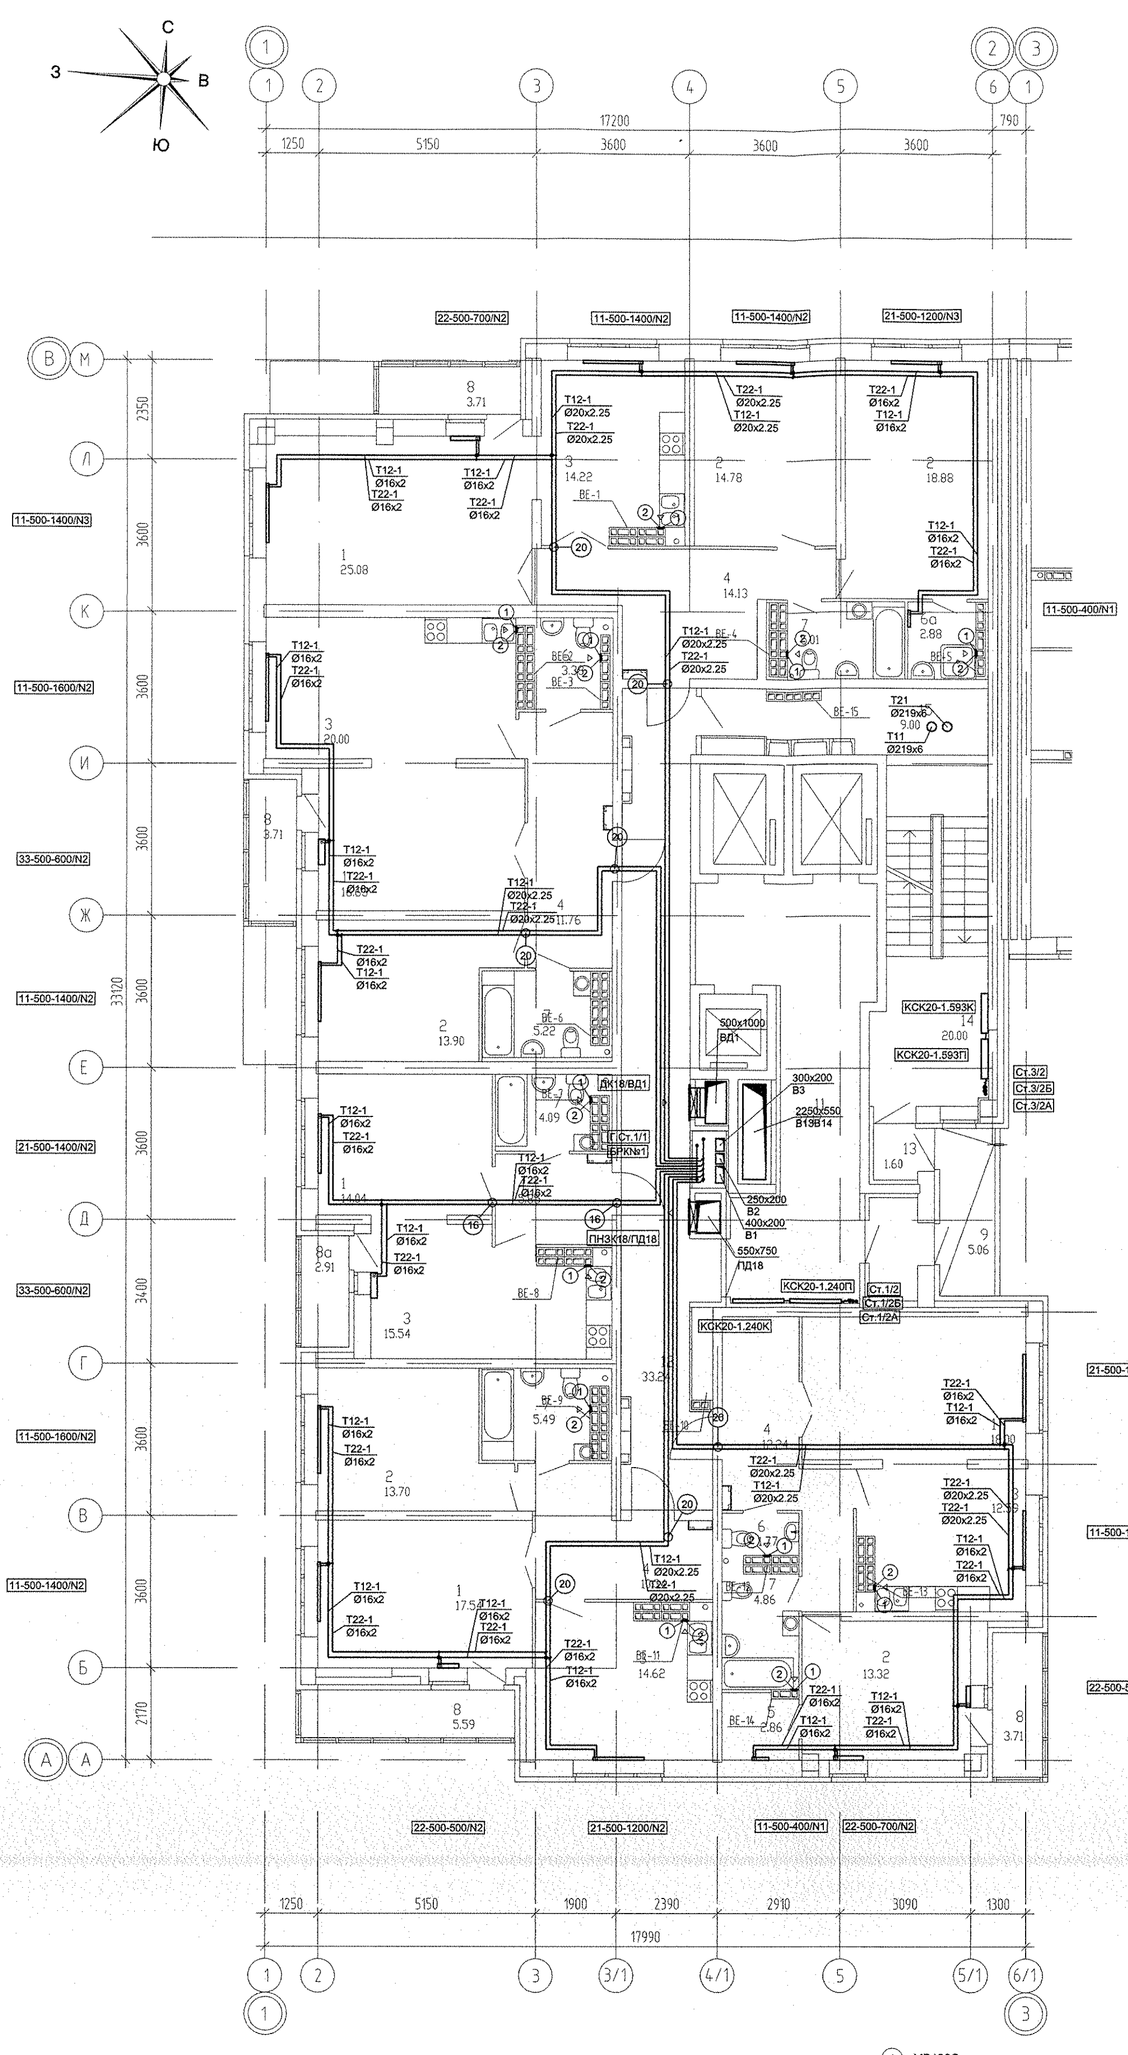

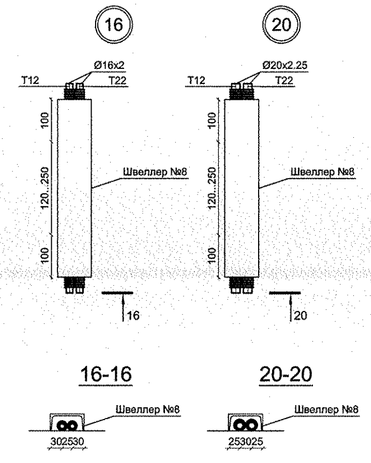

(1) - МВ126С.
(2) - Тип125Ф.

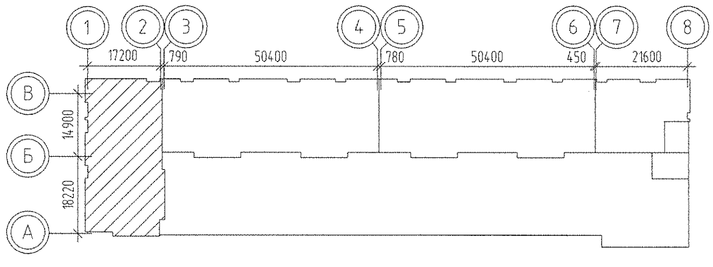

1. N - Настройка встроенной вентильной вставки.
2. От стен, ось трубы на 250мм.

Изм.	Кол.уч.	Лист	№док.	Подпись	Дата	АПУ.023-01А-ОВ			
						Жилой дом со встроенно-пристроенными помещениями общественного назначения, подземно-надземным паркингом по ул. Индустрии, 104 Орджоникидзевском районе г. Екатеринбурга			
						21-20 -этажная блок-секция 1А	Стадия	Лист	Листов
							Р	8	
ГАП		Гаранин			03.15				
Гл.Спец.		Гущин			03.15				
Проверил		Гущин			03.15	План 19 этажа	ЗАО КОРПОРАЦИЯ АТОМСТРОЙКОМПЛЕКС		
Разработал		Попов			03.15				

ВК	Решетникова	03.15
ЭС	Балина	03.15
АР	Долгих	03.15

Взам. инв.№ | Подпись и дата | Инв.№ подл.