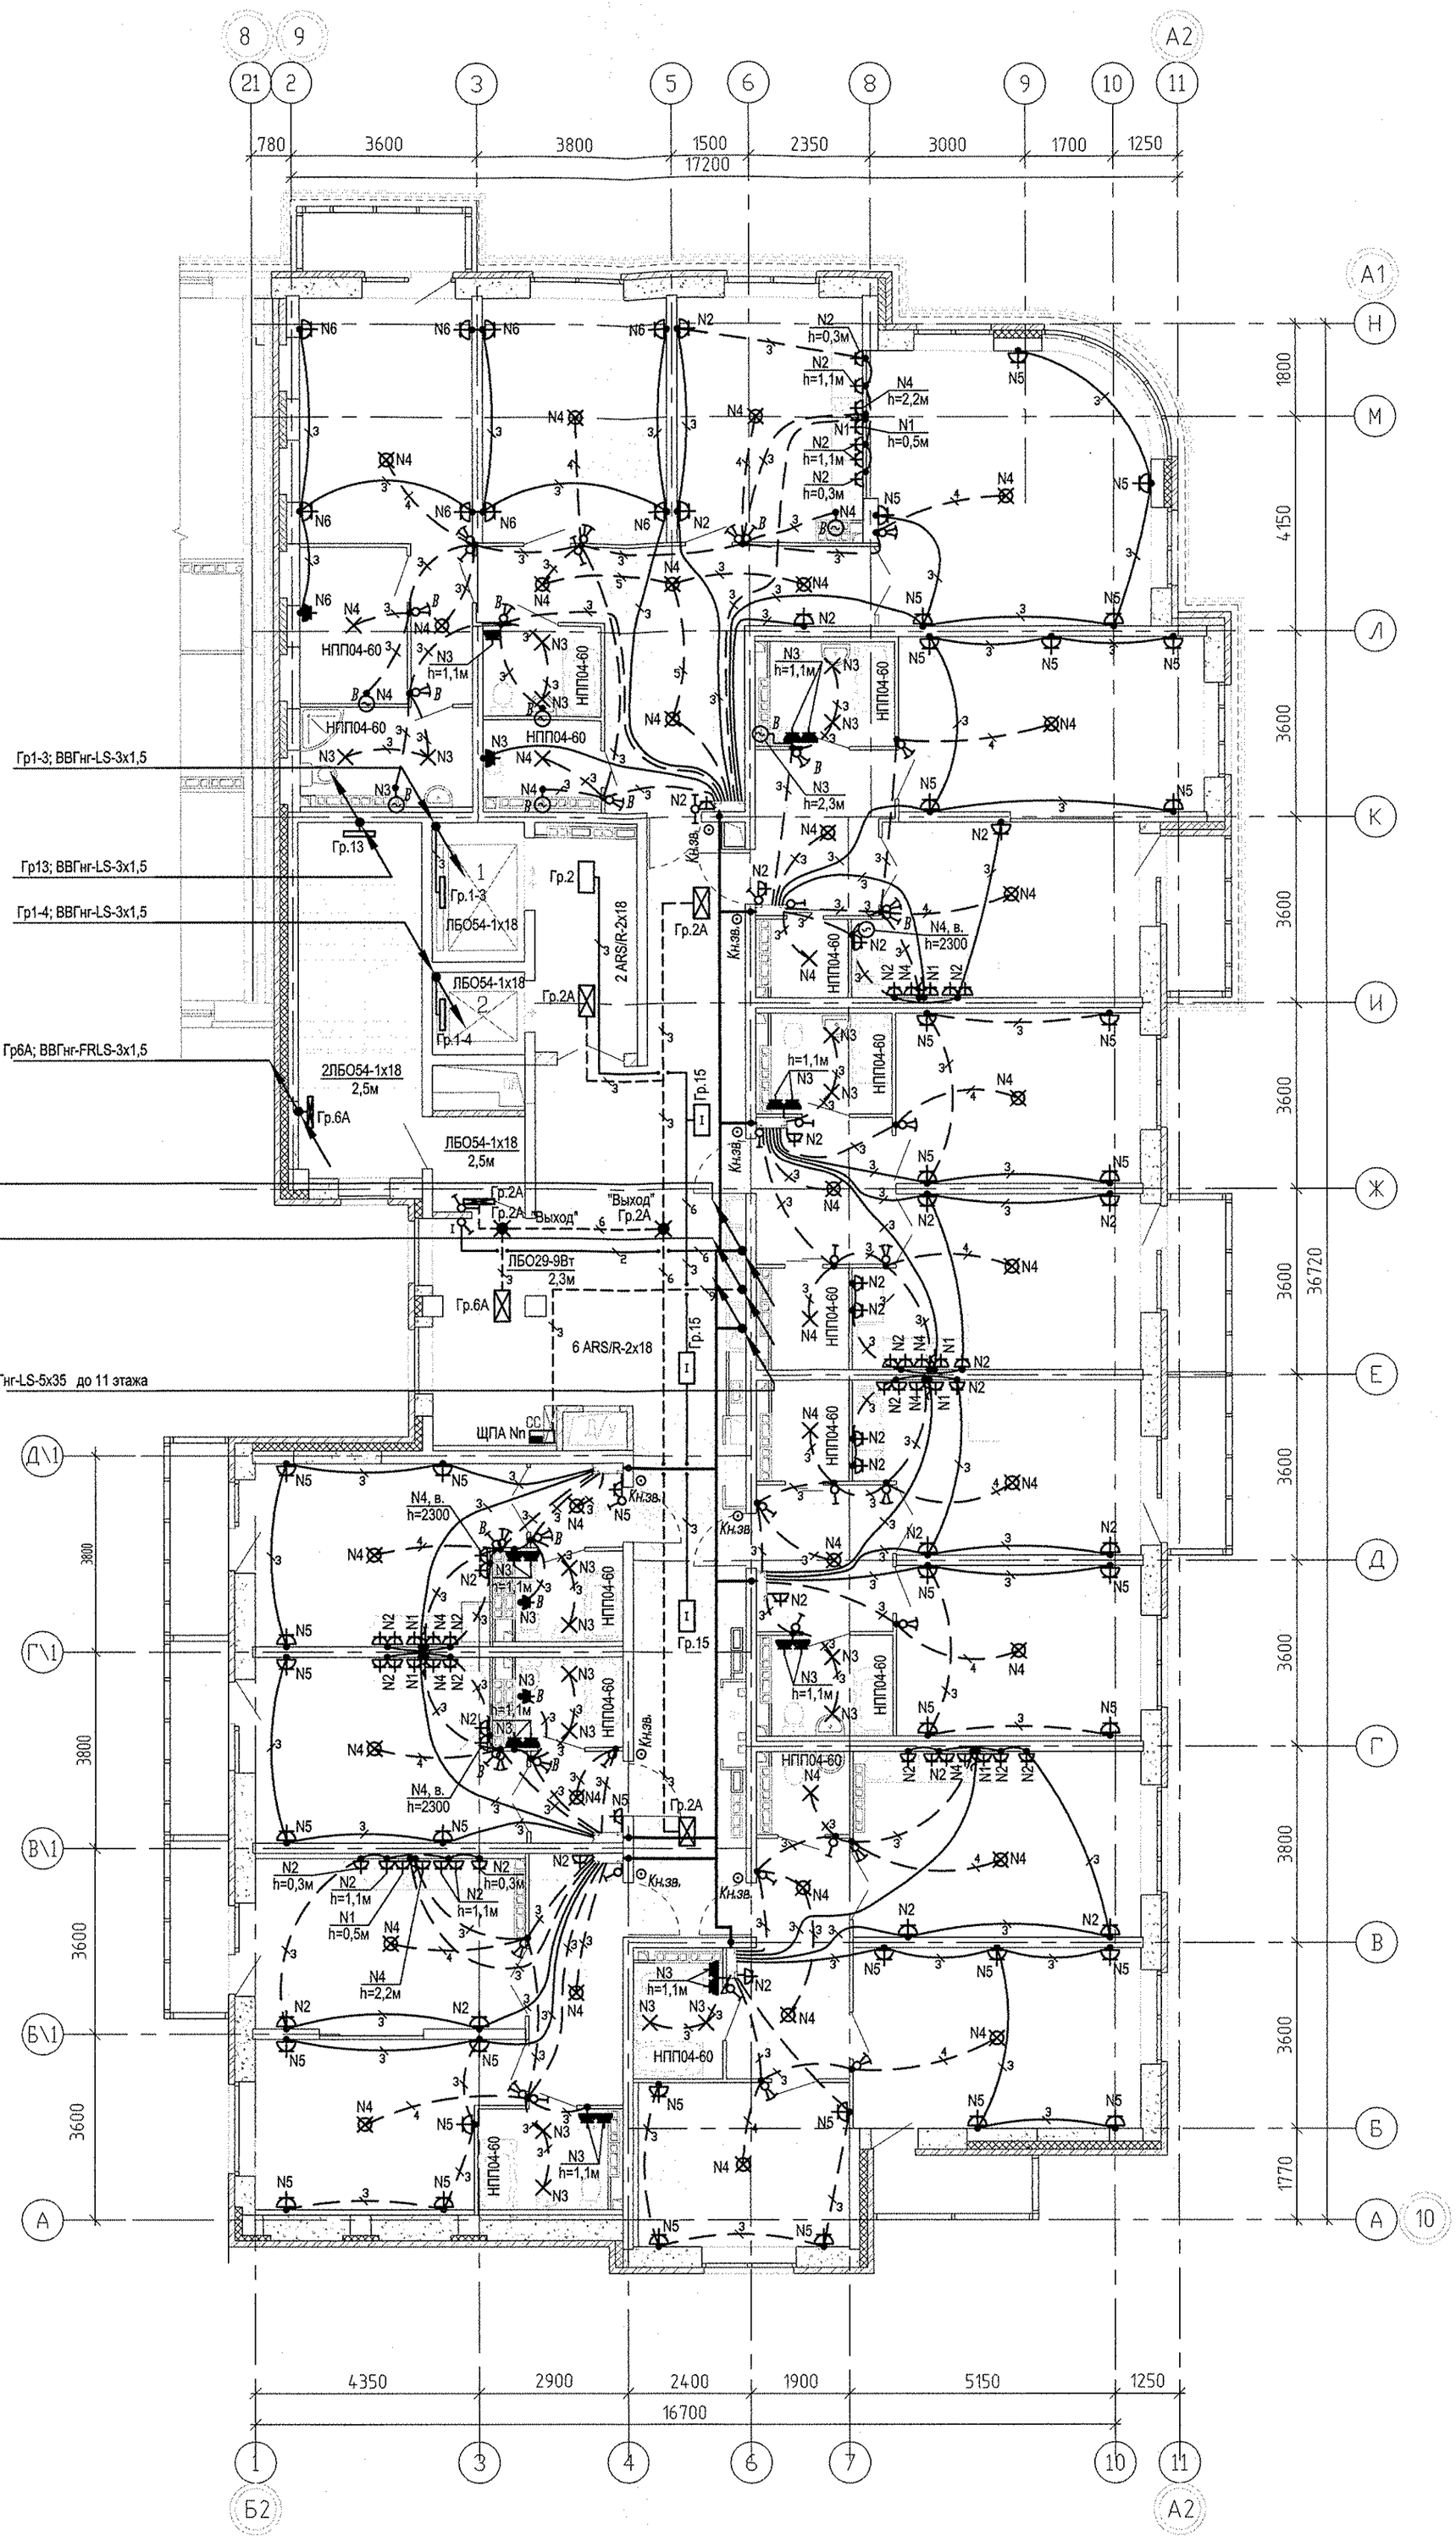


						АПУ.030-04Б-ЭЛ
2	–	Зам.	521-19		11.19	Жилой комплекс со встроенно-пристроенными объектами общественного назначения, подземной, надземной автостоянками и трансформаторными подстанциями в квартале улиц Ирбитской-Раевского-Блюхера-Данилы Зверева в Кировском районе г. Екатеринбурга
Изм.	Кол. уч.	Лист	№ док.	Подпись	Дата	
Разработал	Иванов				18.08.17.	VII этап строительства. 11 - 12-этажная блок-секция
Проверил	Каткова				18.08.17.	Стадия: Р; Лист: 17; Листов:
ГАП	Чирков				18.08.17.	План 9 этажа. Расположение электрических сетей.
						АО КОРПОРАЦИЯ АТОМСТРОЙКОМПЛЕКС

ОВ	Пашаева	08.17.
ВК	Решетникова	08.17.
ВК	Бородина	08.17.
АР	Кощеева	08.17.

10