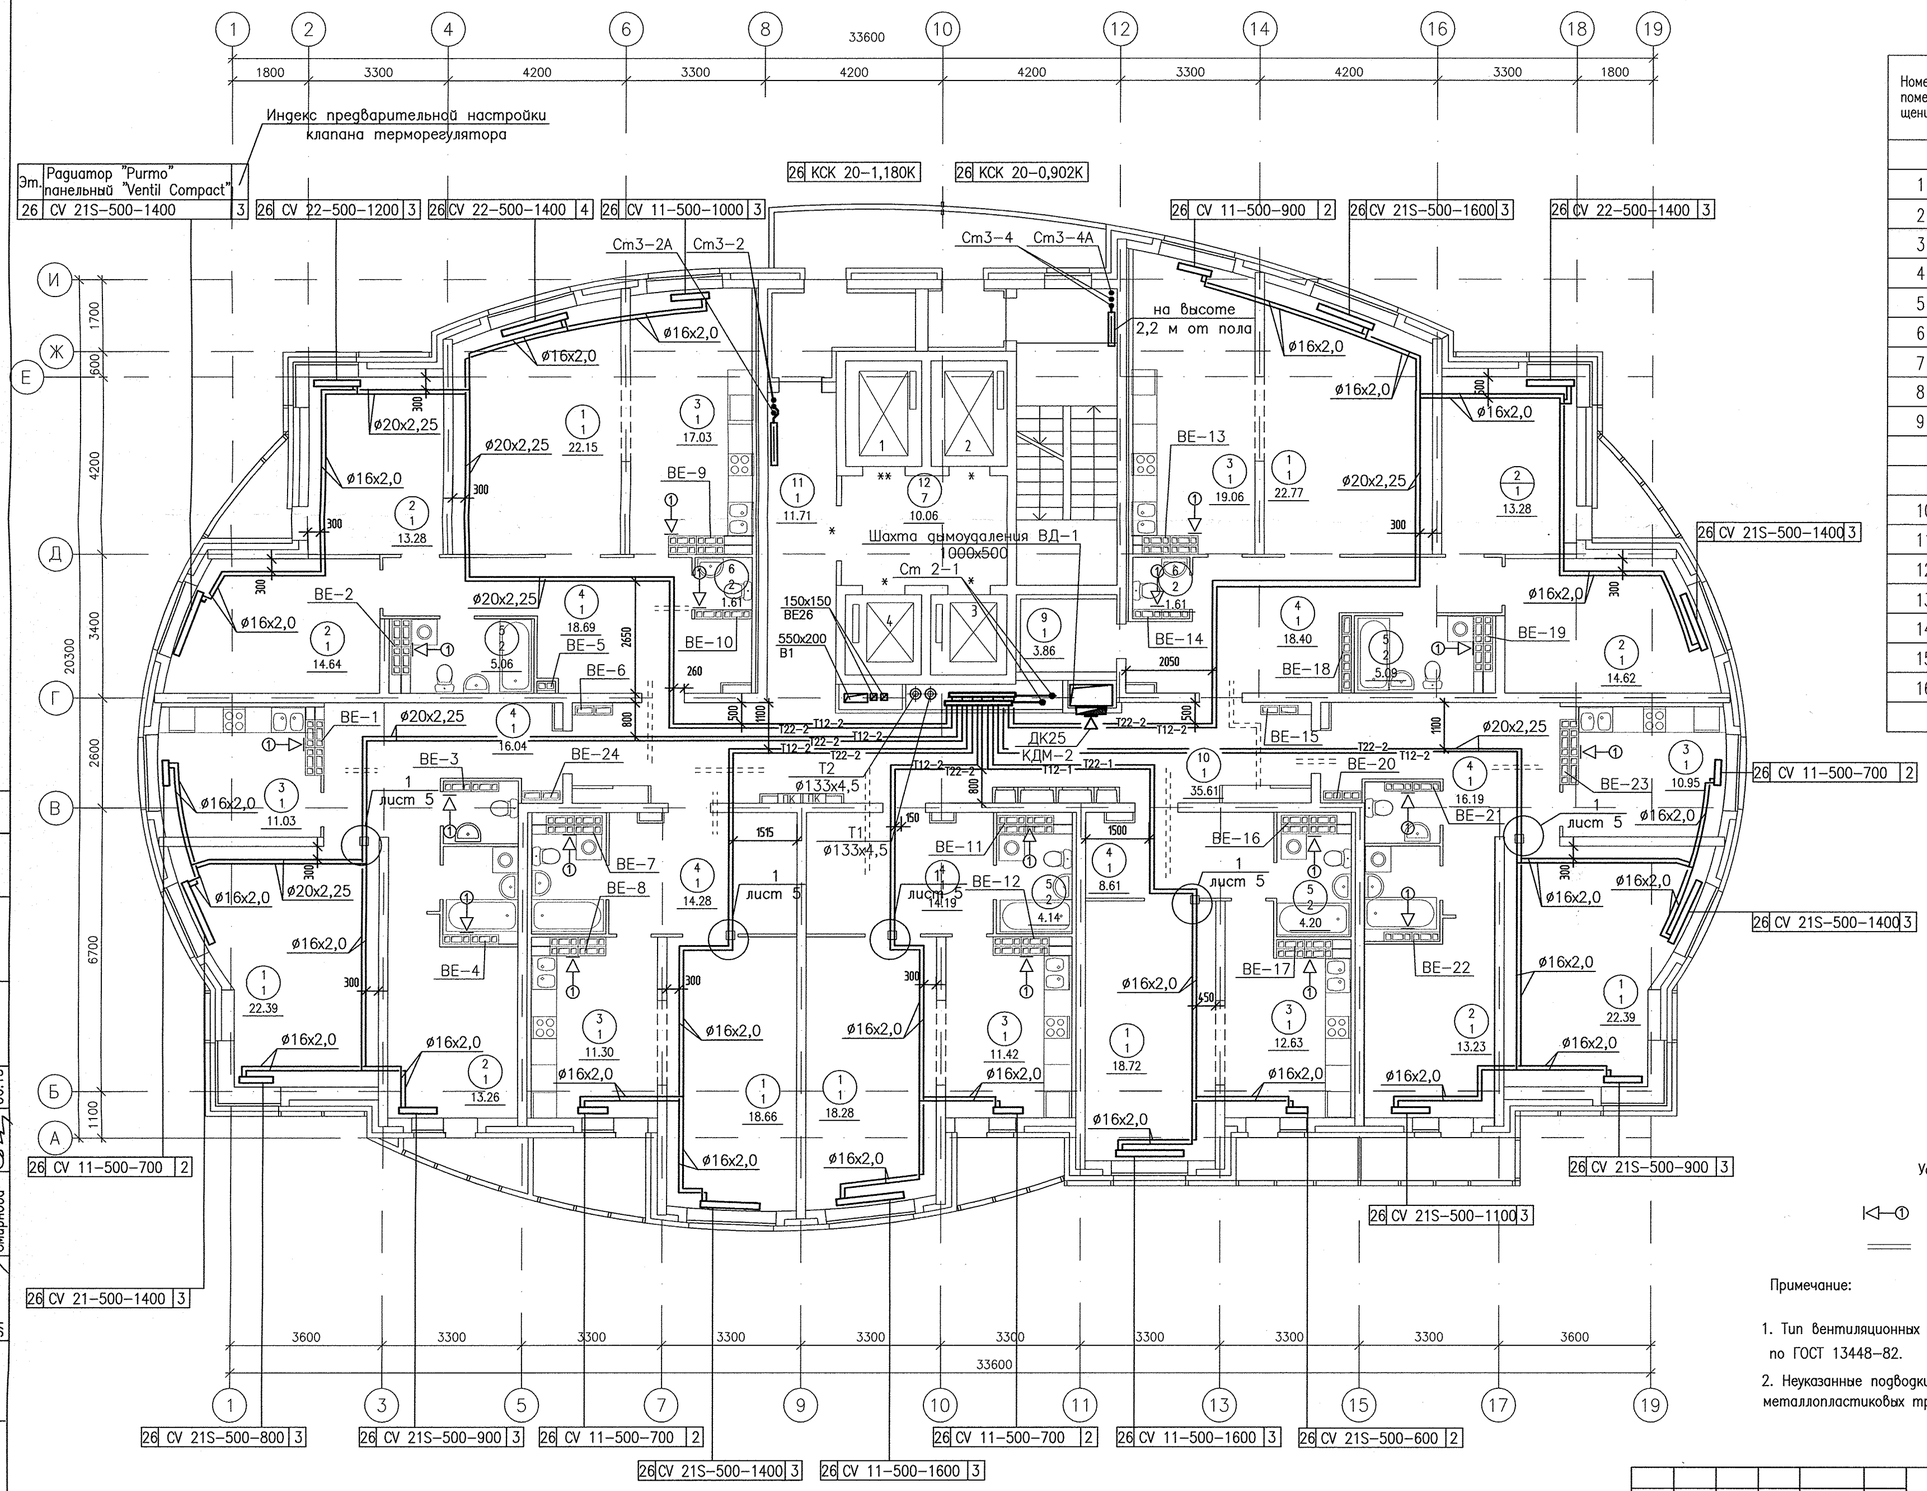


ЭКСПЛИКАЦИЯ ПОМЕЩЕНИЙ

Номер помещения	Наименование	Площадь, м2	Кат. помещения
	ПОМЕЩЕНИЯ КВАРТИР		
1	Гостиная	145.36	
2	Спальня	82.31	
3	Кухня	93.42	
4	Прихожая	106.40	
5	Ванная	29.73	
6	Сан. узел	7.48	
7	Балкон	3.08	
8	Лоджия	17.20	
9	Гардеробная	3.86	
	Итого помещений квартир:	488.84	
	ОБЩЕДОМОВЫЕ ПОМЕЩЕНИЯ		
10	Коридор	35.61	
11	Коридор	11.71	
12	Лифтовый холл	10.06	
13	Тамбур	5.00	
14	Тамбур	2.17	
15	Лестничная клетка	16.50	
16	Переходной балкон	9.80	
	Итого общедомовых помещений:	90.85	

Условные обозначения:

– бытовой осевой вентилятор "ВЕНТС 100 Д"

– трубопроводы ВК

Примечание:

1. Тип вентиляционных решеток, не указанных на плане, принять РВП–3 120х200 по ГОСТ 13448–82.
2. Неуказанные подводки к отопительным приборам выполнить из металлопластиковых труб UNIPIPE ø16х2,0.

СОГЛАСОВАНО

ГИП	Чижик	06.13
СС		06.13
АР	Титов	06.13
ВК	Курчавова	06.13
ЭЛ	Смирнова	06.13

Взам. инв.№ | Подпись и дата | Инв.№ подл.

						АПУ.005–02–ОВ
1	–	зам.	189–13		10.13	Комплекс жилых домов с объектами обслуживания и подземным гаражом по улице Ирбитской – Данилы Зверева – Вилонова – Раевского в Кировском районе г.Екатеринбурга.
ИЗМ.	КОЛ.УЧ	ЛИСТ	N.ДОК.	ПОДПИСЬ	ДАТА	
						I очередь строительства. 27–этажный жилой дом N2

СТАДИЯ	ЛИСТ	ЛИСТОВ
Р	12	

Г А П	Чирков	06.13
Гл. спец.	Пашаева	06.13
Проверил	Пашаева	06.13
Разработал	Лысенко	06.13

План 26 этажа

ЗАО КОРПОРАЦИЯ АТОМСТРОЙКОМПЛЕКС