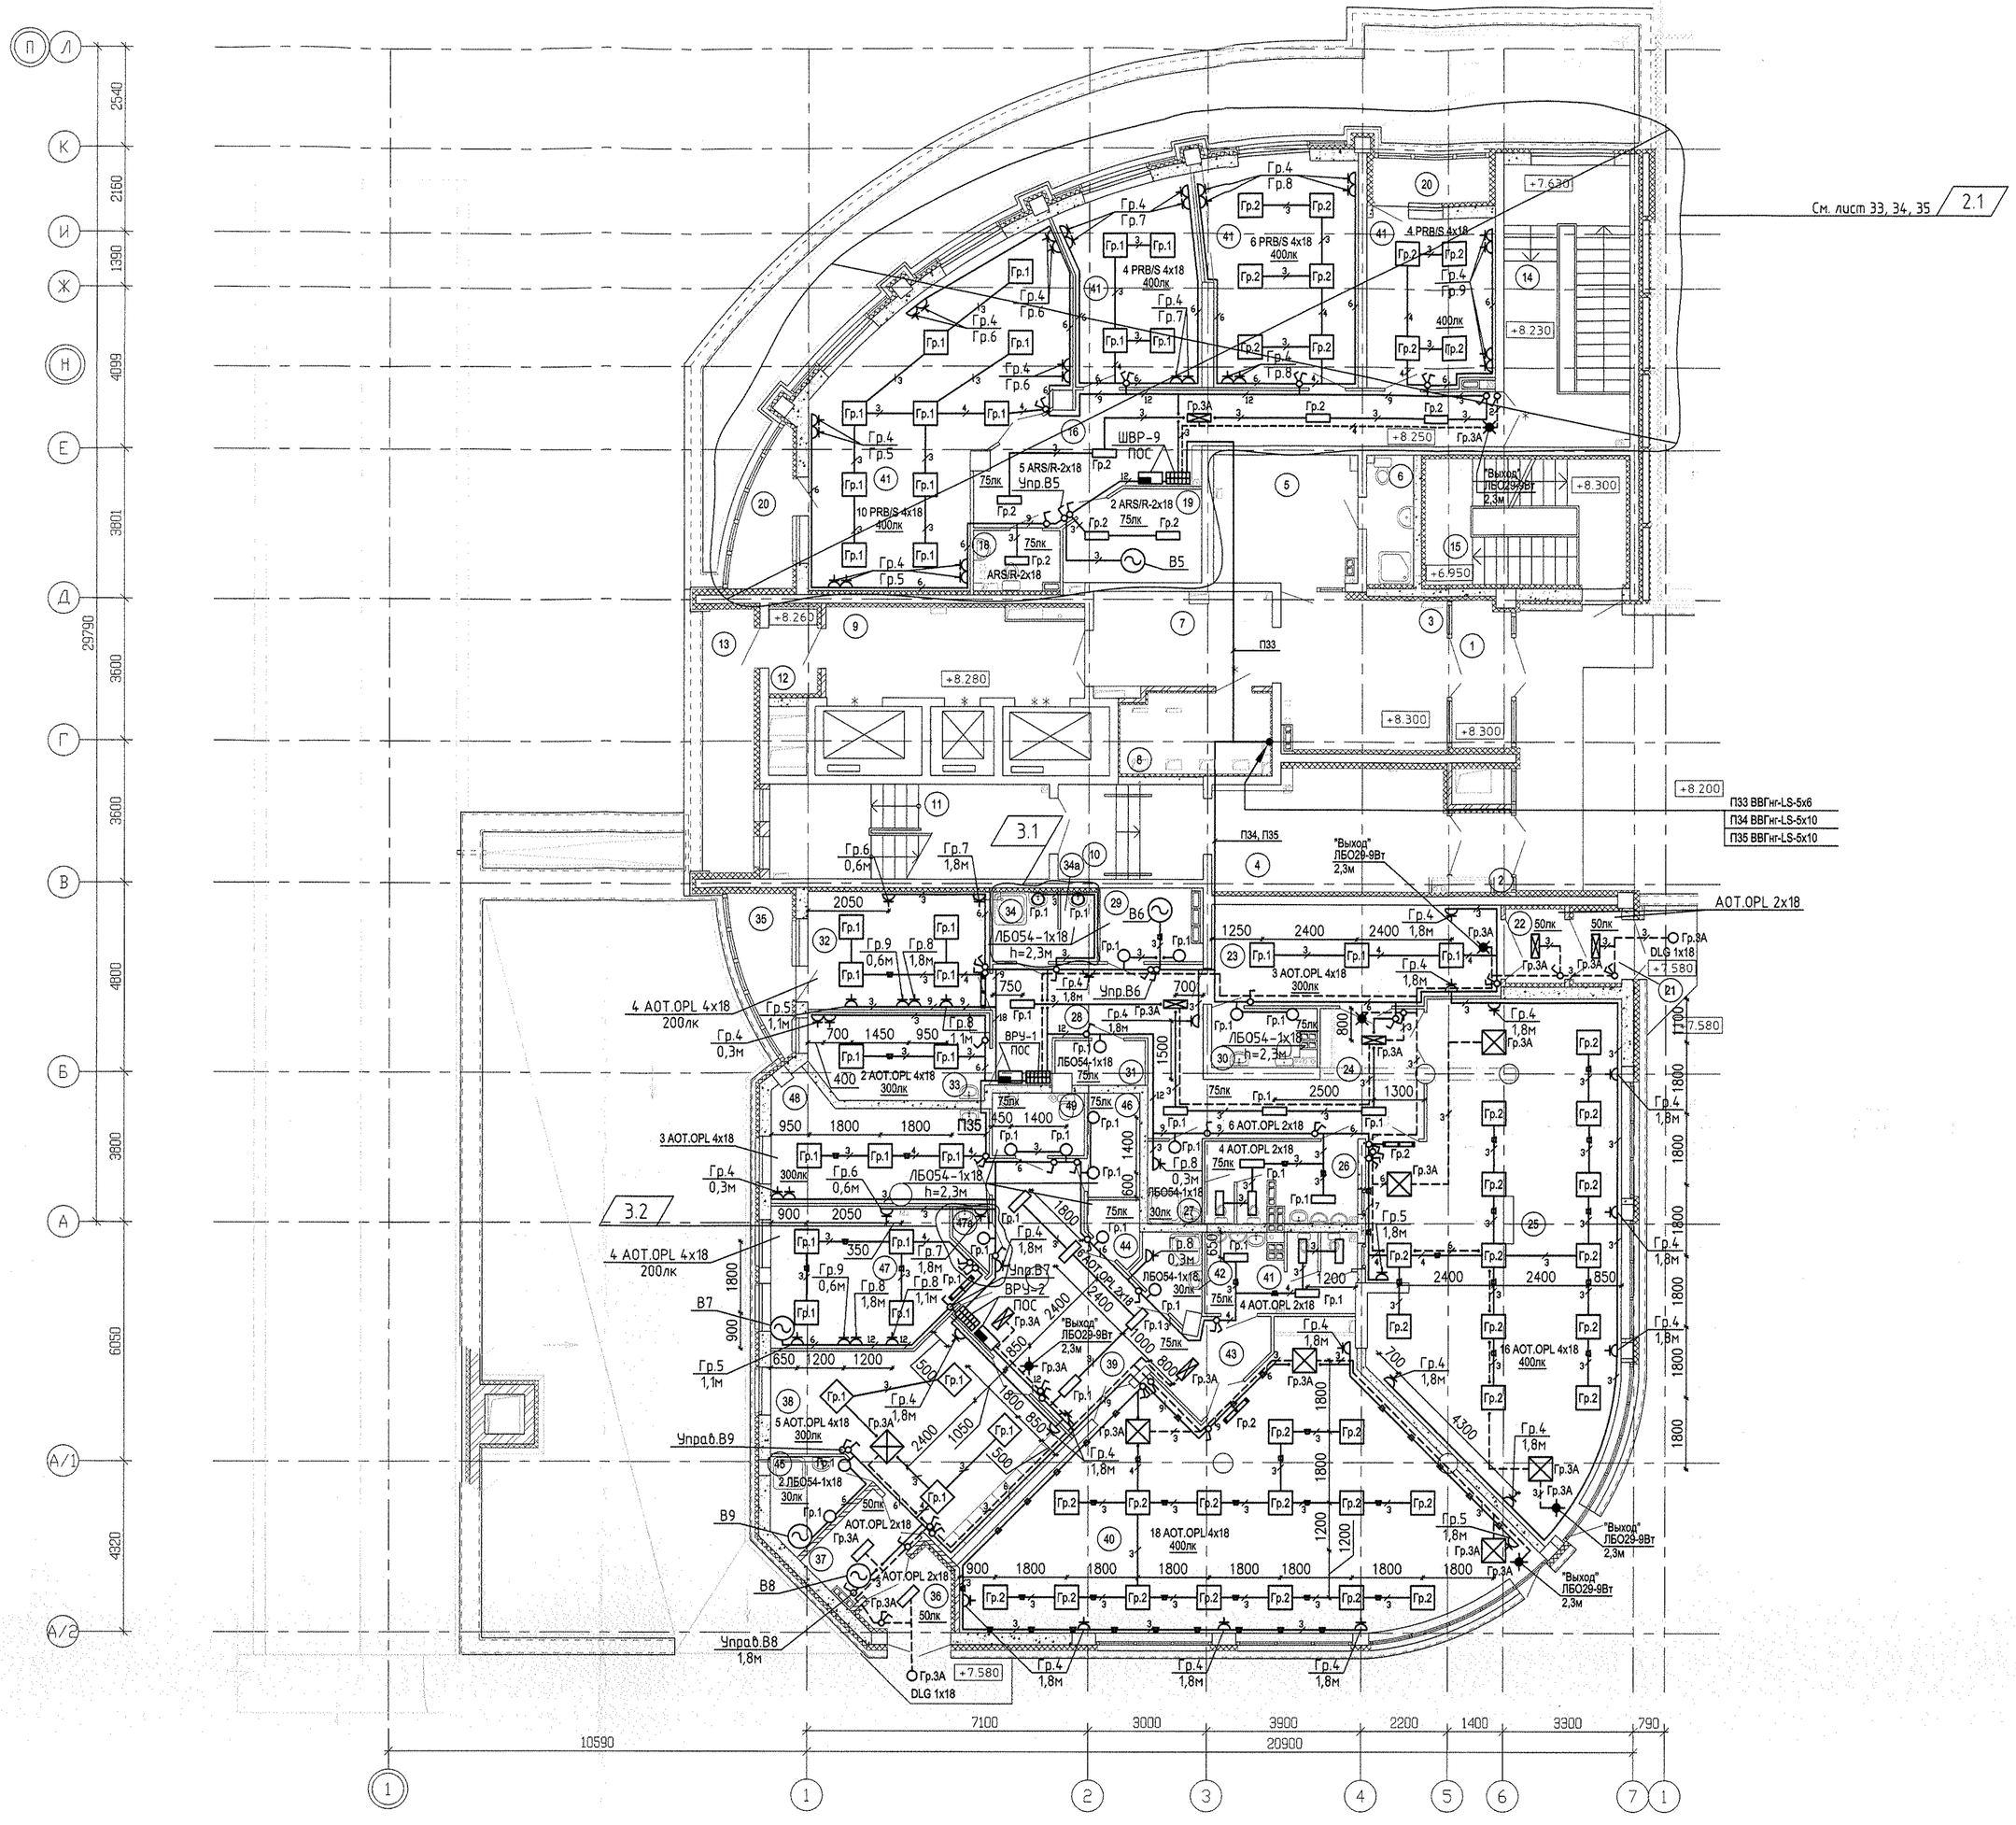


ЭКСПЛИКАЦИЯ ПОМЕЩЕНИЙ

НОМЕР ПОМЕЩЕНИЯ	НАИМЕНОВАНИЕ	ПЛОЩАДЬ М2	Кат. помещения
	Общедомовые помещения		
1	Тамбур	5.37	
2	Тамбур	2.94	
3	Холл	15.98	
4	Холл	17.17	
5	Помещение охраны	11.67	
6	Санузел	3.78	
7	Коридор	10.55	
8	Электрощитовая	6.00	Д
9	Лифтовой холл	14.10	
10	Коридор	8.69	
11	Лестничная клетка	16.74	
12	Тамбур	2.63	
13	Переходная лоджия	8.76	
14	Лестничная клетка	22.50	
15	Лестничная клетка выхода из паркинга	16.07	
	Итого общедомовых помещений	162.95	
	Общая площадь общедомовых помещений	179.60	
	Помещения офиса №9		
16	Коридор	24.27	
17	Рабочее помещение	91.27	
18	Санузел	3.06	
19	Подсосное помещение	7.50	
	Итого помещений офиса №9	133.95	
	Общая площадь офиса №9	145.79	
	Помещения детской дошкольной группы N1		
21	Тамбур	2.17	
22	Тамбур	2.75	
23	Раздевальная	18.03	
24	Холл	14.40	
25	Групповая	69.58	
26	Санузел детский	7.48	
27	Помещение временного хранения отходов	2.81	
28	Коридор	12.97	
29	Кладовая чистого белья	4.35	В3
30	Санузел персонала	3.47	
31	Кладовая грязного белья	2.37	В3
32	Буфет-раздаточная	13.53	
33	Комната персонала	9.44	
34	Комната уборочного инвентаря	3.03	
34а	Моечная оборотной тары	1.50	
35	Лоджия		
	Итого помещений семейной дошкольной группы N1	172.49	
	Общая площадь семейной дошкольной группы N1	184.60	
	Помещения детской дошкольной группы N2		
36	Тамбур	3.24	
37	Тамбур	4.32	
38	Раздевальная	24.90	
39	Холл	21.19	
40	Групповая	71.42	
41	Санузел детский	7.23	
42	Помещение временного хранения отходов	2.86	
43	Коридор	4.85	
44	Кладовая грязного белья	1.74	В3
45	Помещение уборочного инвентаря	4.20	
46	Кладовая чистого белья	3.43	В3
47	Буфет-раздаточная	16.73	
47а	Моечная оборотной тары	1.08	
48	Комната персонала	13.52	
49	Санузел персонала	3.59	
	Итого помещений семейной дошкольной группы N2	184.30	
	Общая площадь семейной дошкольной группы N2	195.60	

СОГЛАСОВАНО

ОС	Чижик	
АР	Гарскин	
ОВ	Тамарина	
ГВК	Кучкарева	

Инв.N подл. | Подпись и дата | Взам. инв.N

							АКБ.122-04-ЭЛ
3	2	-	05-14			01.14	Жилые дома повышенной этажности с офисно-торговыми помещениями, встроенными помещениями детских дошкольных организаций на 90 мест и подземным паркингом по ул. Московской - Кулибина - Шейнкмана в Ленинском районе г.Екатеринбурга.
2	1	-	147-13			11.13	
Изм.	Кол.уч.	Лист	N док.	Подпись		Дата	
							24-этажный жилой дом
							Стадия: Р; Лист: 25; Листов:
Гл. спец.		Смирнова				05.13	План 3 этажа (Встроенные помещения). Расположение электрических сетей
Проверил		Багина				05.13	
Разработал		Иванов				05.13	ВАО корпорация АТОМСТРОЙКОМПЛЕКС