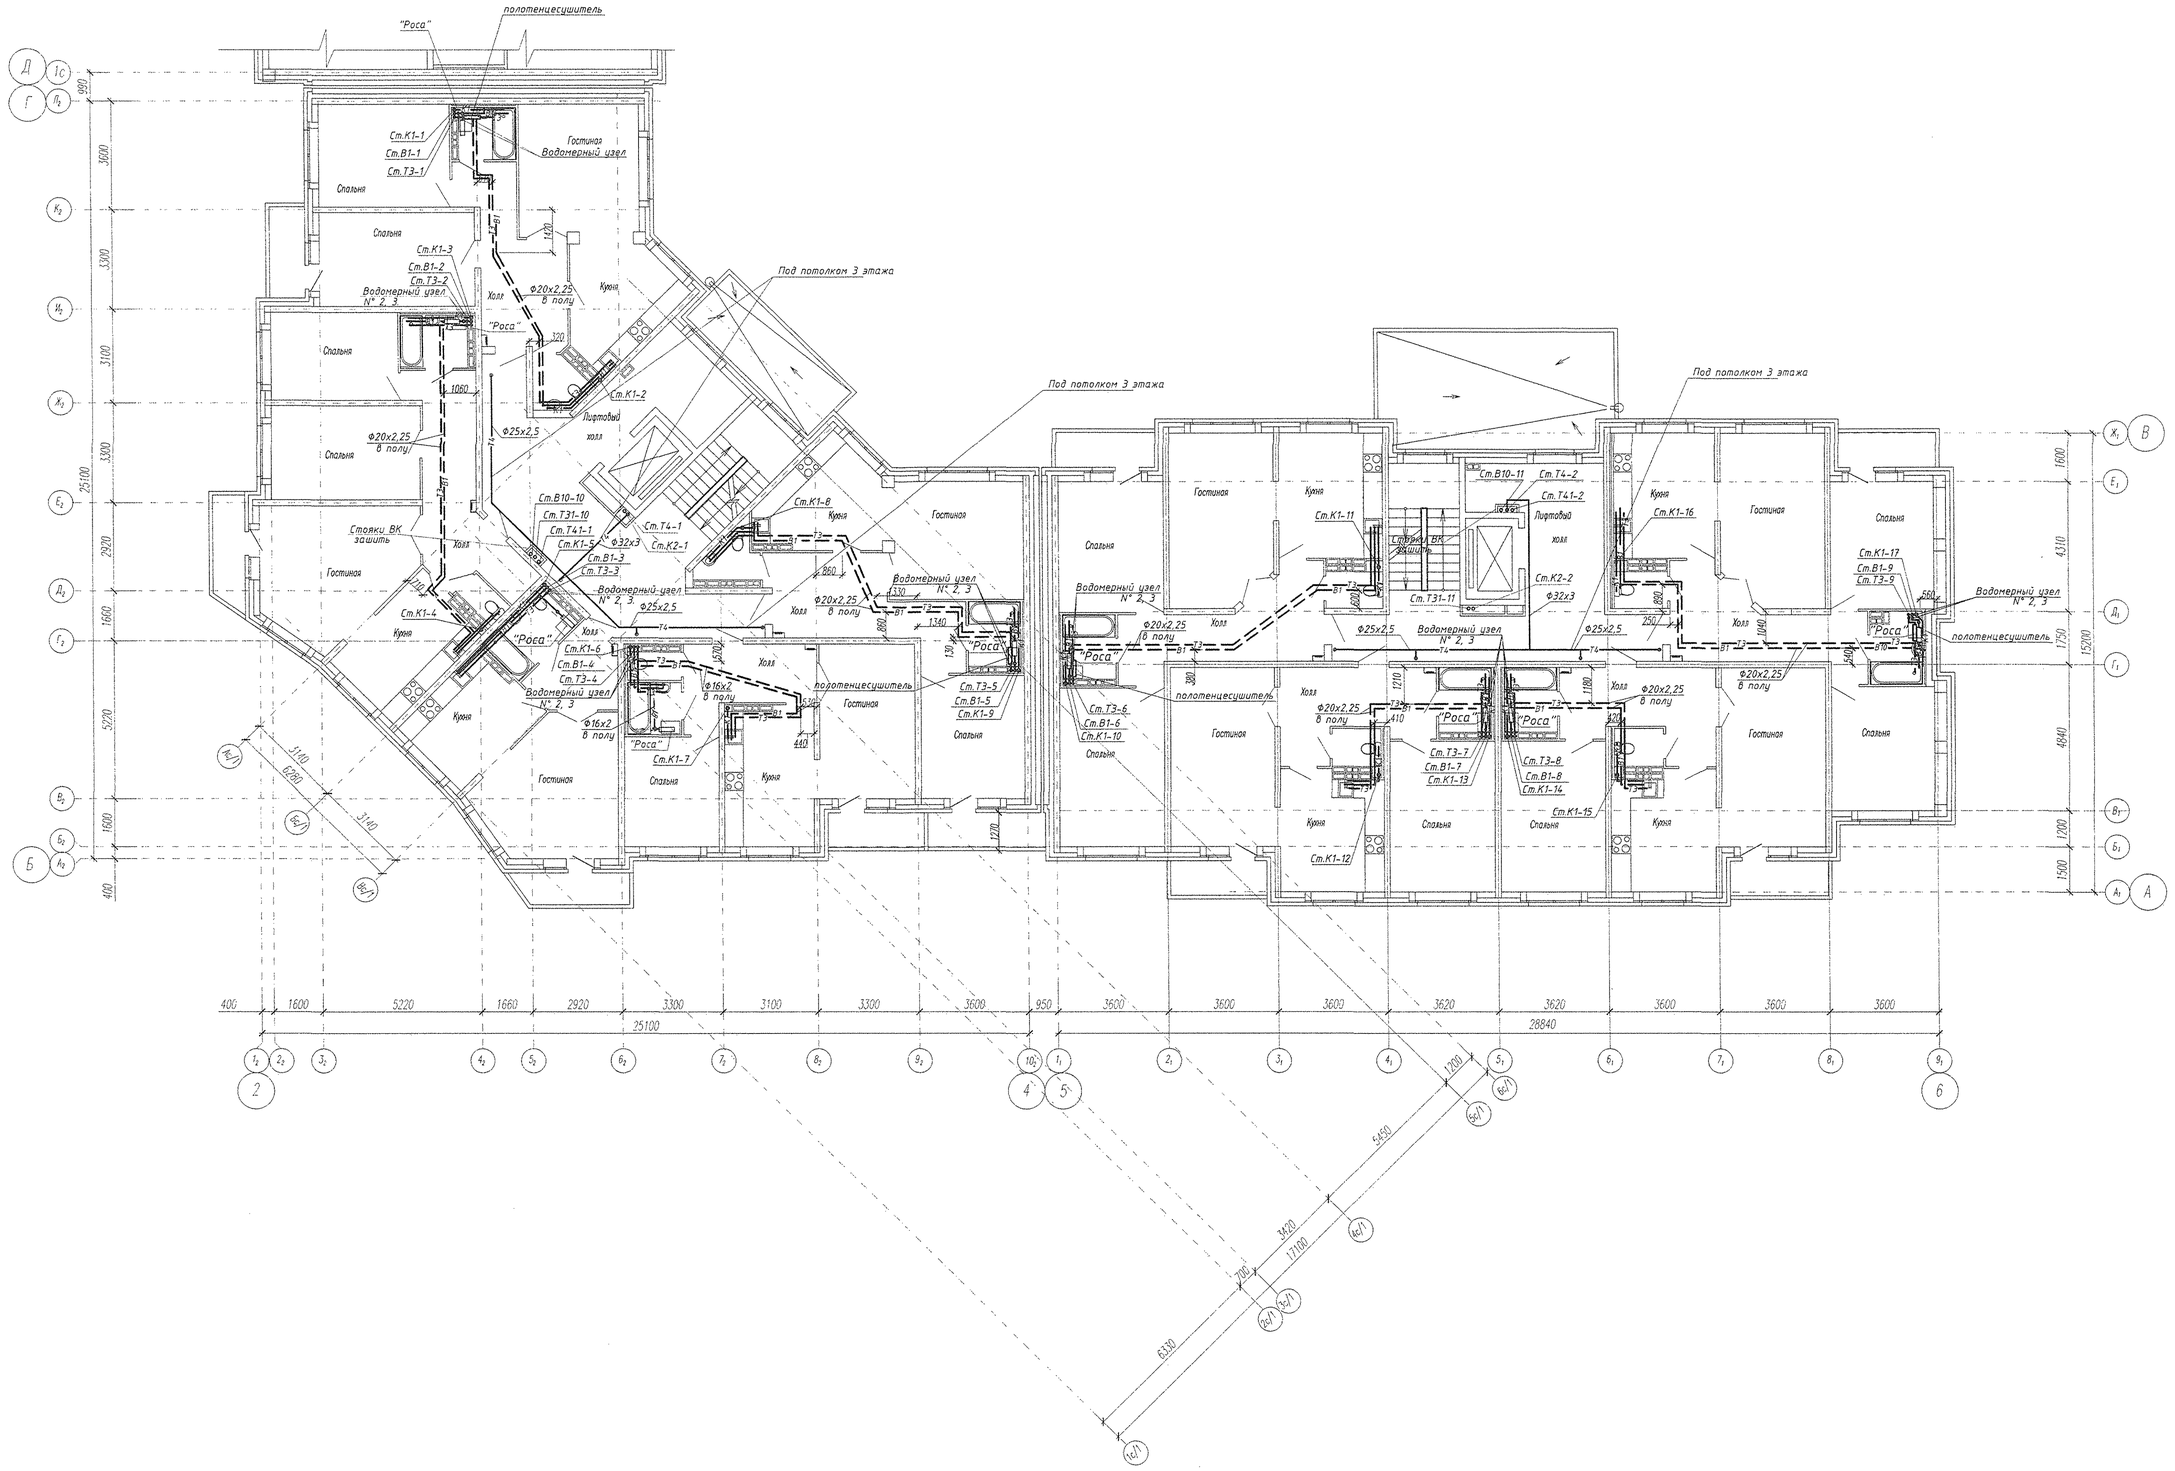


						АПУ2-112-01А-01-ВК	
						Три жилых дома со встроенными нежилыми помещениями на 1 этажах, магазином, подземными и наземными автопарковками, трансформаторной подстанцией по ул. Чкалова-Краснолесья в Ленинском районе г.Екатеринбурге	
Изм.	Кол.уч.	Лист	Nдок.	Подпись	Дата		
						Жилой дом N1А 1 пусковой комплекс	Стадия: Р; Лист: 5; Листов:
Гл.спец.		Пырова			11.11		
Н.контр.		Пырова			11.11	План 3 этажа. Системы В1, В10, Т3, Т31, Т4, Т41, К1, К2.	ЗАО "Корпорация " Атомстройкомплекс "
Проверил		Пырова			11.11		
Разраб.		Трофимова			11.11		

Инв.N подл. | Подпись и дата | Взам.инв.N

Формат А1