
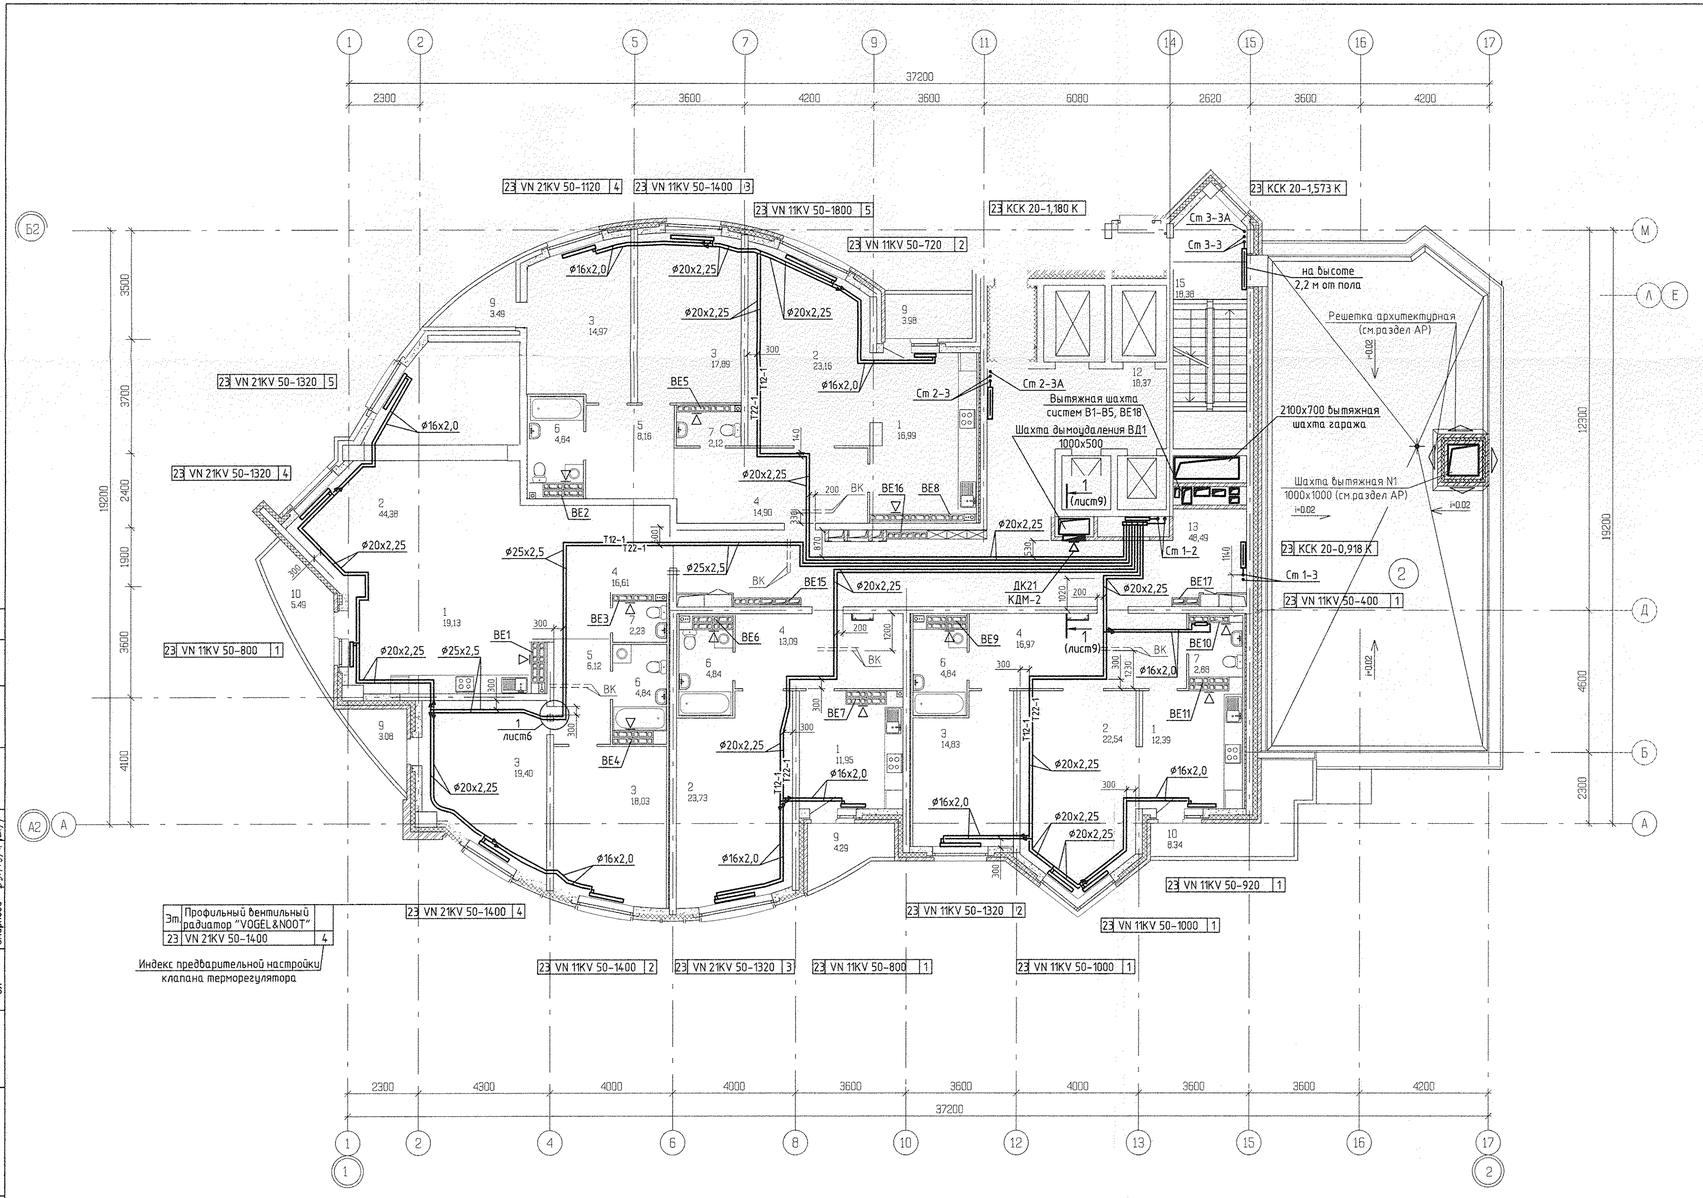


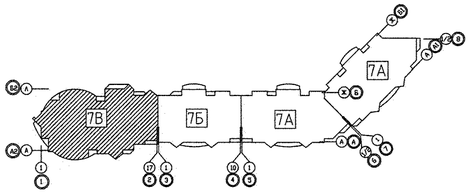

ЭКСПЛИКАЦИЯ ПОМЕЩЕНИЙ

Номер помещения	Наименование	Площадь, м2	Кат. помещения
	Помещения квартир		
1	Кухня		
2	Гостиная		
3	Спальня		
4	Прихожая		
5	Коридор		
6	Ванная		
7	Сан. узел		
8	Кладовка		
9	Лоджия		
10	Балкон		
	Общедомовые помещения		
11	Тамбур		
12	Лифтовой холл		
13	Коридор		
14	Тамбур		
15	Лестничная клетка		
16	Переходная лоджия		
	итого	101,12	

Примечание:

Тип решеток не указанных на плане принять РВП-3 120х200 по ГОСТ 13448-82.

Изм.	Кол. уч.	Лист	N док.	Подп.	Дата
ГАП		Чирков			11.11
Гл. спец.		Пашаева			11.11
Проверил		Пашаева			11.11
Разработал		Рогожкина			11.11

АКБ.121-07В-ОВ

Жилые дома с объектами обслуживания, образовательным детским учреждением и спортивным комплексом в квартале улиц Блюхера-Уральской-Советской в Кировском районе г. Екатеринбурга

VII очередь строительства. Пусковой комплекс 2. 22 -26 - этажная блок-секция

Стадия	Лист	Листов
Р	12	

План 23 этажа

ЗАО КОРПОРАЦИЯ АТОМСТРОЙКОМПЛЕКС

СОГЛАСОВАНО

АР	Кощеева	
ВК	Курчабова	
ЭП	Смирнова	
СС	Чижик	12.11
		12.11
		12.11

Инв. N подл. | Подп. и дата | Взам. инв. N