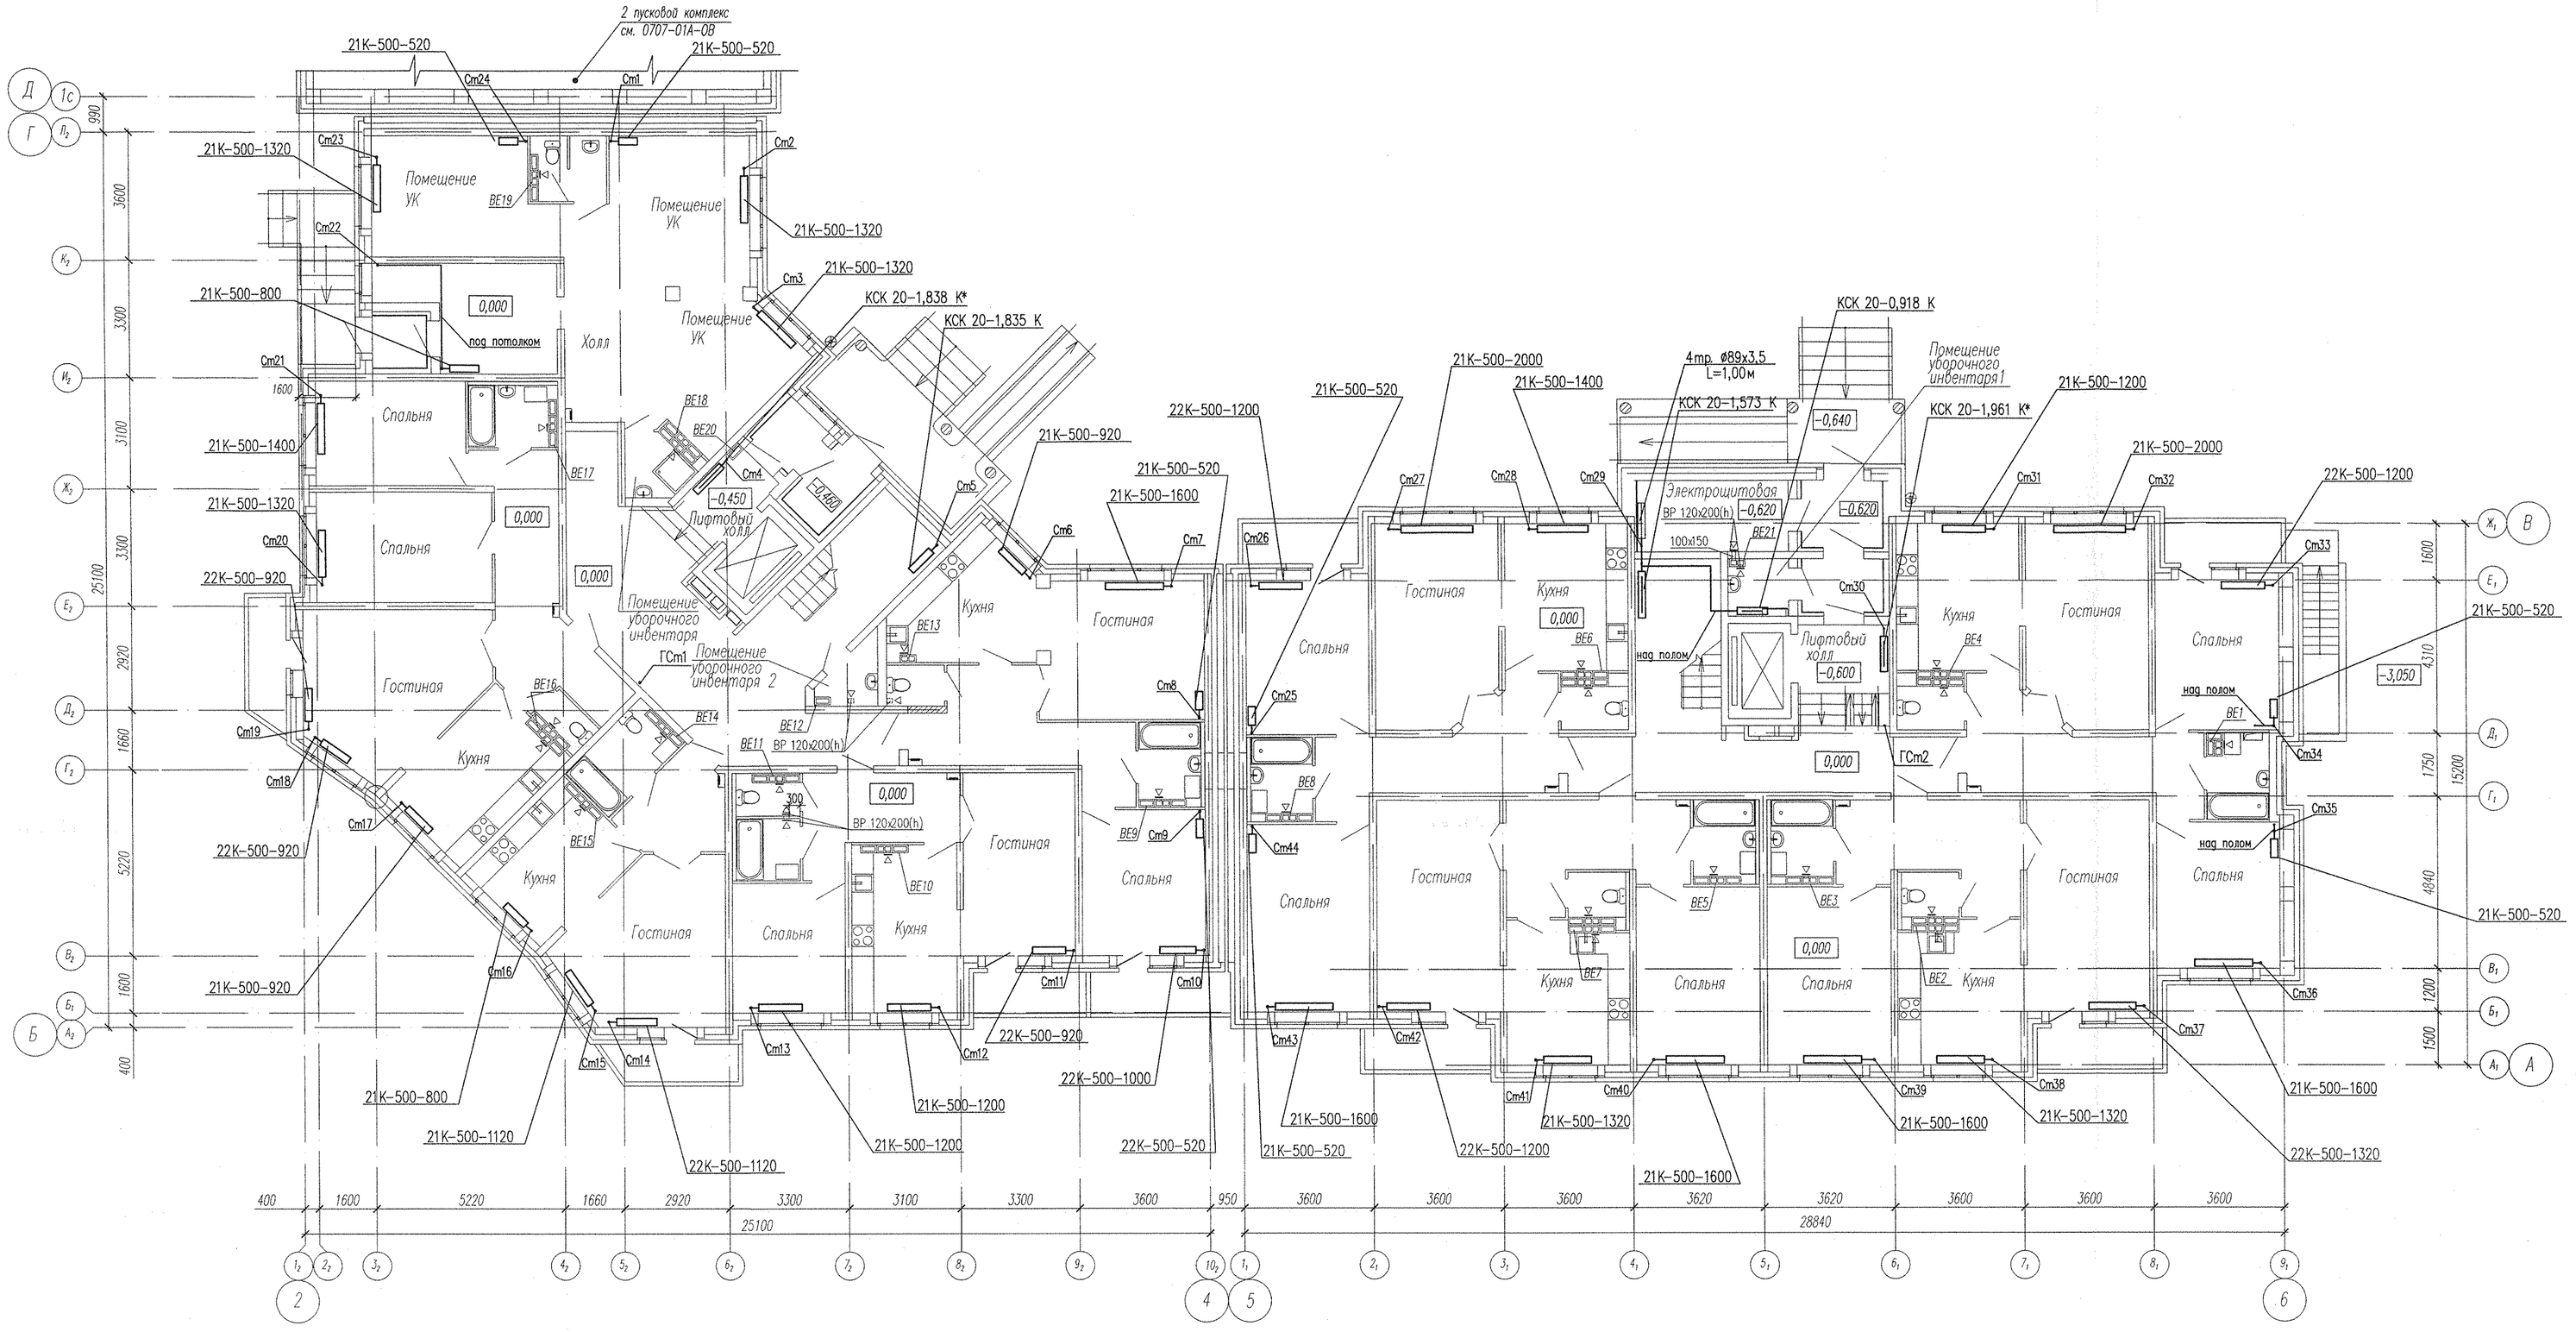



Примечание:
– В вентканалах и перегородках установить решетки ВР 120х200(h)

| | | | | | |
|---|---|---|---|---|---|
| 1 | – | зам. | 501–11 | | 12.11. |
| Изм. | Кол.уч. | Лист | № док. | Подпись | Дата |
| Гл. спец. | | Ашихмин | | | 10.11. |
| Н. контр. | | Рыжкова | | | 10.11. |
| Проверил | | Явуткин | | | 10.11. |
| Разработал | | Микитюк | | | 10.11. |

АПУ2–112–01А–01–ОВ

Три жилых дома со встроенными нежилыми помещениями на 1-х этажах, магазином, подземными и наземными автопаркоками, трансформаторной подстанцией по ул. Чкалова–Краснолесья в Ленинском районе г.Екатеринбурга

Жилой дом N°1А с помещениями УК
1 пусковой комплекс

| Стадия | Лист | Листов |
|---|---|---|
| Р | 3 | |

План 1 этажа

ЗАО "Корпорация "Атомстройкомплекс"

Инв.№ подл. | Подп. и дата | Взам. инв. N

КОПИРОВАЛ

ФОРМАТ А1