
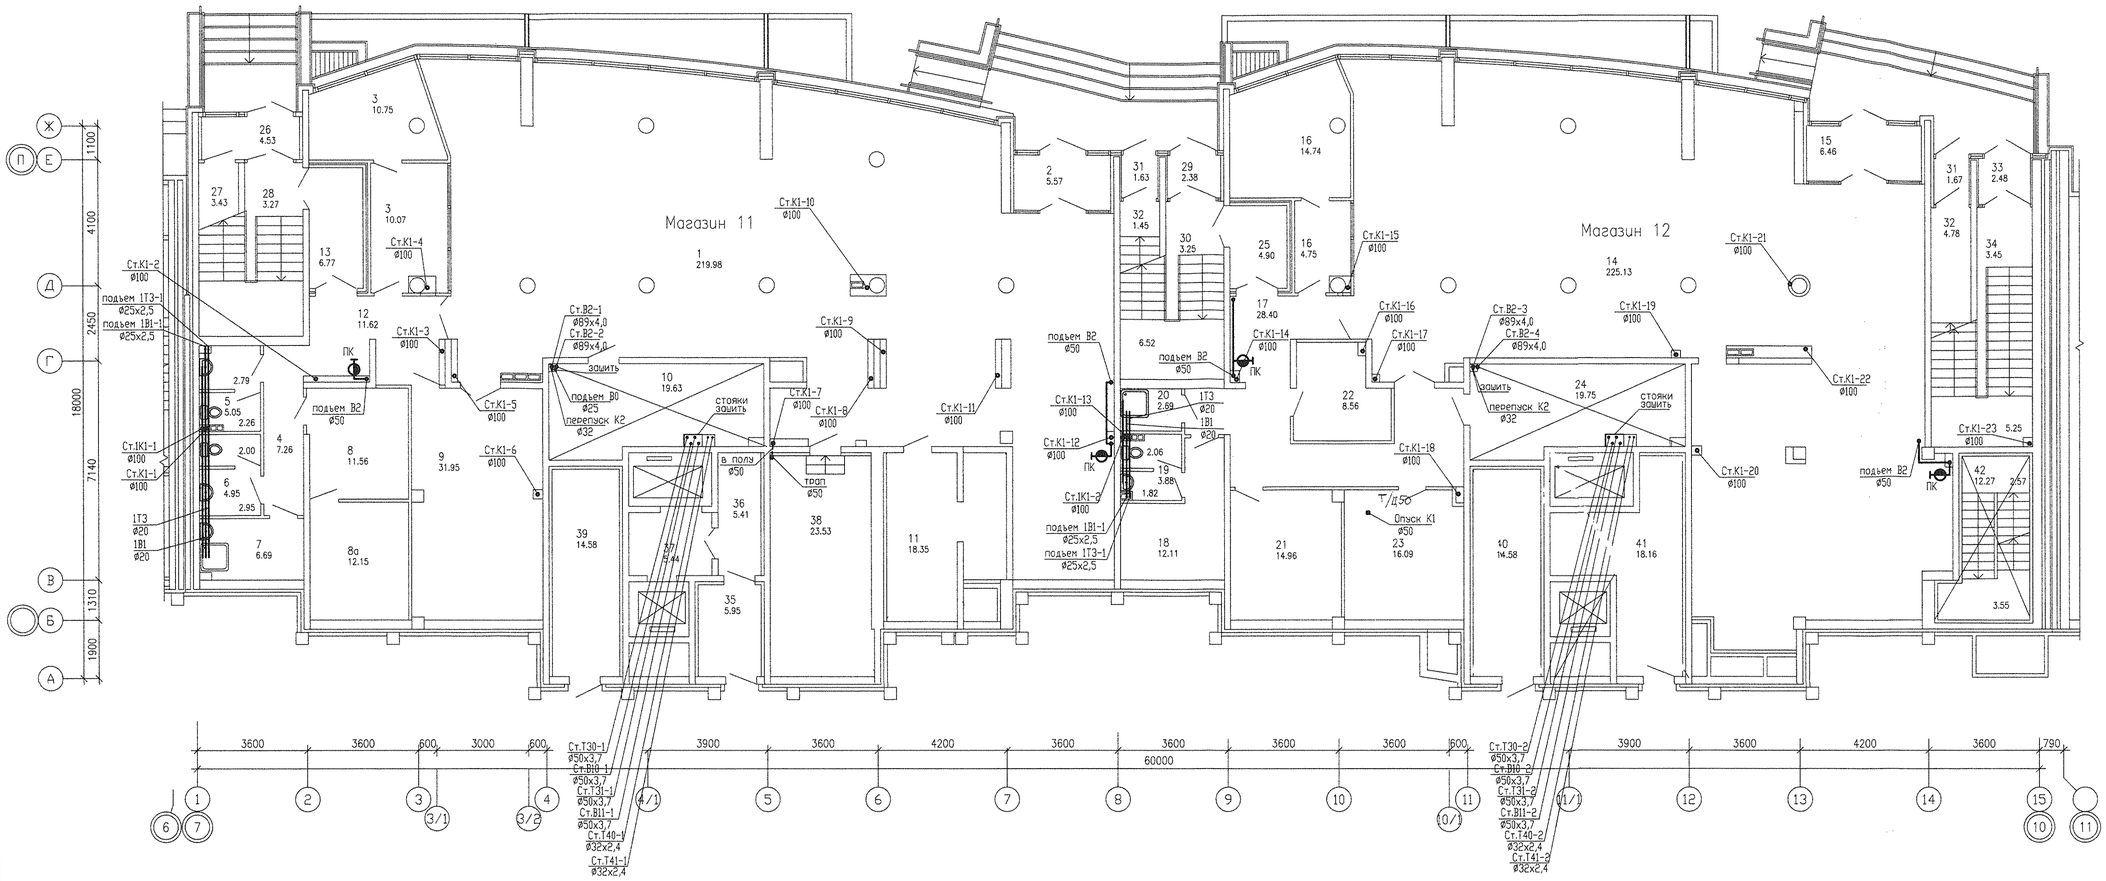


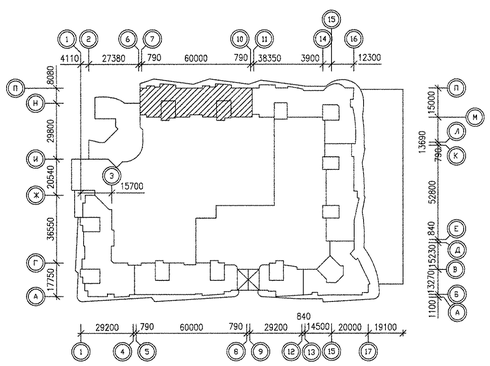

Экспликация помещений

Номер помещения	Наименование	Площадь, м2	Кат. помещения
	Салон-магазин N11		
1	Торговый зал	219.98	
2	Тамбур входа	5.57	
3	Помещения администрации	20.82	
4	Коридор	7.26	
5	Санузел	5.05	
6	Санузел	4.95	
7	Помещение уборочного инвентаря	6.69	
8	Гардероб персонала	11.56	
8а	Комната персонала	12.15	
9	Помещение предпродажной подготовки	31.95	
10	Венткамера вытяжная	19.63	Д
11	Подсобное помещение	18.35	Д
12	Коридор	11.62	
13	Тамбур служебного входа	6.77	
27	Подсобное помещение	3.43	
38	Венткамера приточная	23.53	
	Итого помещений магазина N11	409.31	
	Общая площадь салона-магазина N11	441.15	
	Салон-магазин N12		
14	Торговый зал	225.13	
15	Тамбур входа	6.46	
16	Помещения администрации	19.49	
17	Коридор	28.40	
18	Гардероб персонала	12.11	
19	Санузел	3.88	
20	Помещение уборочного инвентаря	2.69	
21	Помещение предпродажной подготовки	14.96	
22	Подсобное помещение	8.56	
23	Венткамера приточная	16.09	Д
24	Венткамера вытяжная	19.75	Д
25	Тамбур служебного входа	4.90	
	Итого помещений магазина N12	361.43	
	Общая площадь салона-магазина N12	383.15	
	Помещения офиса N7		
33	Тамбур	2.48	
34	Лестничная площадка	3.45	
	Общедомовые помещения		
26	Тамбур	4.53	
28	Лестничная площадка	3.27	
29	Тамбур	2.38	
30	Лестничная площадка	3.25	
31	Тамбур спуска в подвал	3.30	
32	Лестничная площадка	6.23	
35	Тамбур-шлюз	5.95	
36	Тамбур	5.41	
37	Лифтовой холл	5.44	
	Итого общедомовых помещений	39.76	
	Помещения паркинга		
39	Техническое помещение	14.58	
40	Венткамера вытяжная	14.58	
41	Техническое помещение	18.16	
42	Лестничная клетка выхода из паркинга	12.27	

СОГЛАСОВАНО: АР Бушуева; ОВ Пашаева; ЭП Смирнова; СС Чижик

ИНВ. N ПОДЛ. | ПОДПИСЬ И ДАТА

Изм.	Кол.уч.	Лист	N док.	Подпись	Дата
Г А П	Гаранин				12.11
Гл.спец.	Курчавова				12.11
Проверил	Курчавова				12.11
Разработал	Грушко				12.11

АКБ.122-03-ВК

Жилые дома повышенной этажности с торгово-офисными помещениями, пристроенным детским садом и подземным паркингом по улице Московской-Куйбышева-Шейнкмана в Ленинском районе г. Екатеринбурга.

16-этажный двухсекционный жилой дом

Стадия	Лист	Листов
Р	3	

План 1 этажа

ЗАО КОРПОРАЦИЯ АТОМСТРОЙКОМПЛЕКС

ФОРМАТ А1