

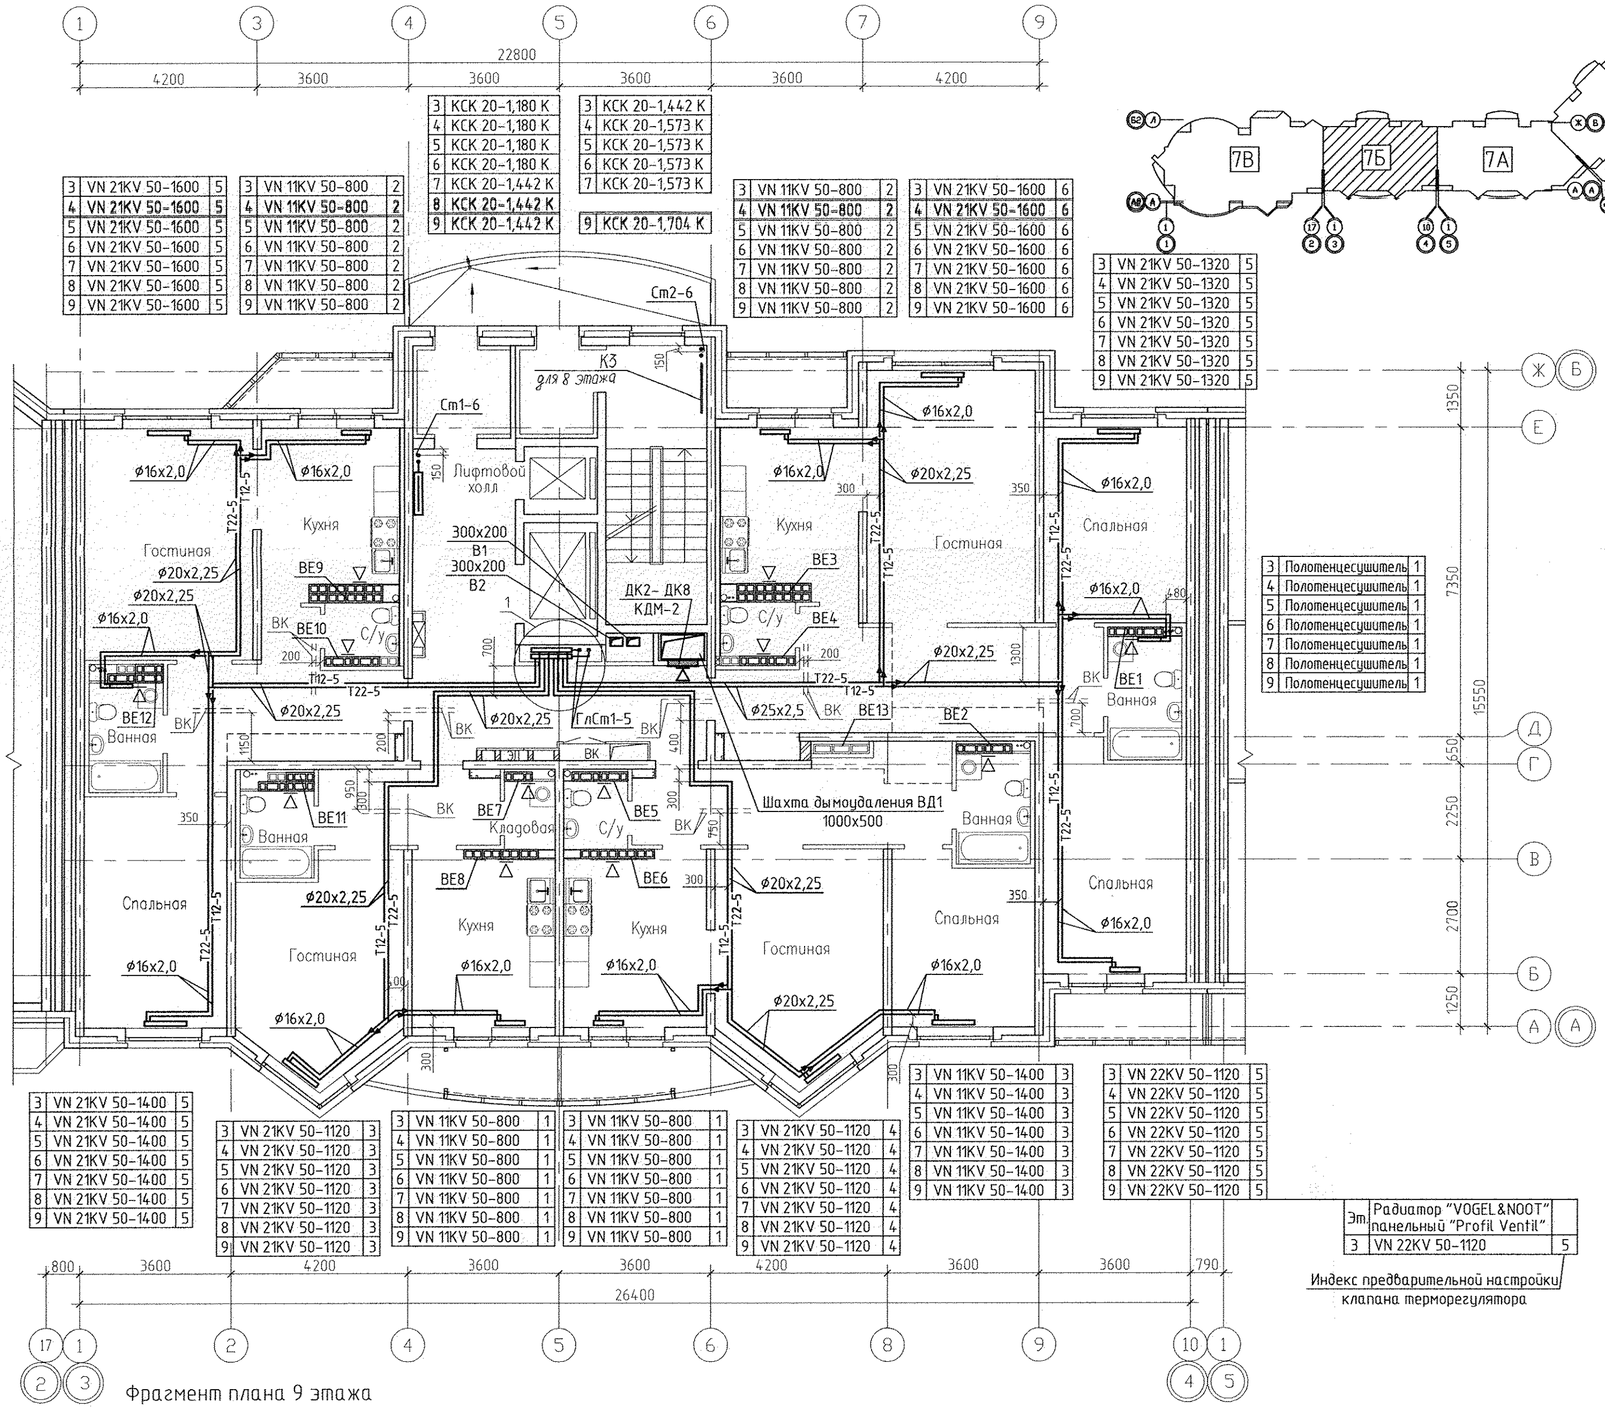


Фрагмент плана 9 этажа
между осями 5-7 и Г-Е

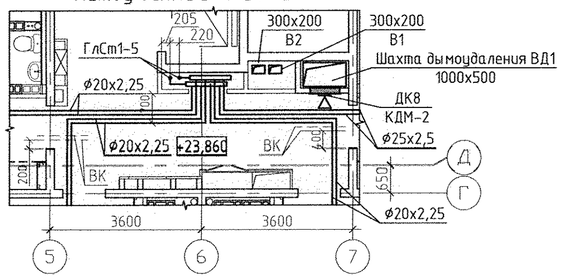

Примечание

1. План 9 этажа соответствует плану 8 этажа, исключение – фрагмент плана 9 между осями 5-7 и Г-Е, см. узел 1.
2. Тип решеток не указаннных на плане принять РВП-3 120х200 по ГОСТ 13448-82.

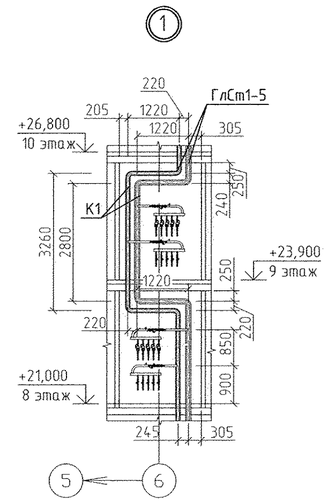

Экспликация помещений

Номер помещения	Наименование	Площадь, м2	Кат. помещения
	Помещения квартир		
1	Гостиная	84,11	
2	Спальная	64,84	
3	Кухня	53,36	
4	Прихожая	47,93	
5	Ванная	17,25	
6	Санузел	6,82	
7	Холл	12,48	
8	Кладовая	1,88	
9	Лоджия	16,31	
10	Балкон	3,96	
	Итого	308,94	
	Общедомовые помещения		
11	Тамбур	8,33	
12	Лифтовой холл	11,03	
13	Межквартирный коридор	15,0	
14	Незадымляемая лестничная клетка	15,73	
15	Переходная лоджия	10,25	
	Итого общедомовых помещений	60,34	

СОГЛАСОВАНО
АР Малькова
ВК Курчавова
ЭЛ Смирнова
СС Чижик
Инв.N подл. | Подпись и дата | Взам. инв.N

Изм.	Кол.уч.	Лист	N док.	Подпись	Дата
Г А П		Чирков			04.11
Гл. спец.		Пашаева			04.11
Проверил		Пашаева			04.11
Разработал		Рогожкина			04.11

АКБ. 121-07Б-ОВ

Жилые дома с объектами обслуживания, образовательным детским учреждением и спортивным комплексом в квартале улиц Блюхера-Уральской-Советской в Кировском районе г. Екатеринбурга

VII очередь строительства.
Пусковой комплекс 1.
16-этажная блок-секция

СТАДИЯ	ЛИСТ	ЛИСТОВ
Р	6	

План 3-9 этажей
Фрагмент плана 9 этажа
между осями 5-7 и Г-Е

ЗАО КОРПОРАЦИЯ АТОМСТРОЙКОМПЛЕКС