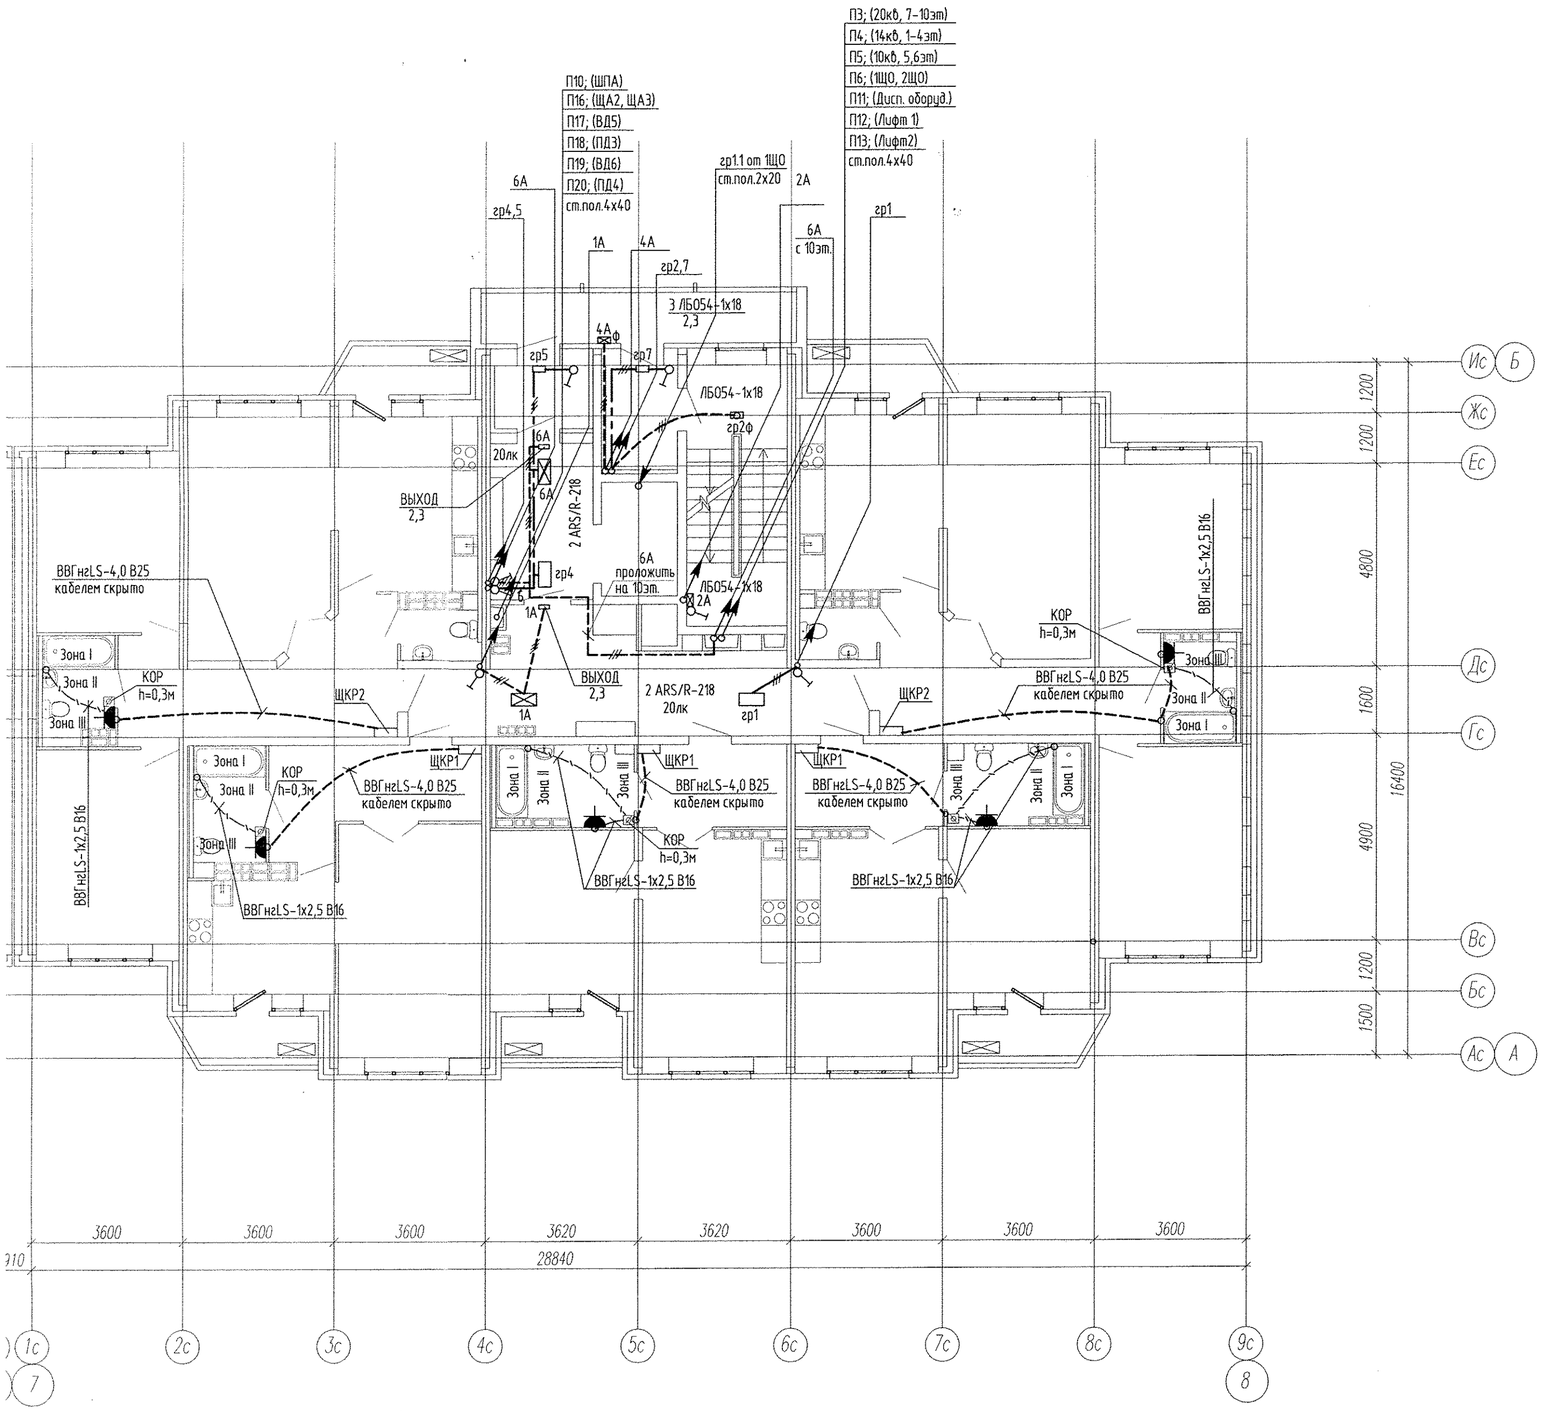


Питающие и распределительные сети запроектированы пятипроводными, кабелями с медными жилами марки нг-LS; для нагрузки 1 категории - марки нг-FR LS и в жестких трубах из самозатухающего ПВХ пластиката фирмы "DKC" для остальных потребителей, проложенных в железобетонных лотках завода "Берит".

Освещение поквартирных коридоров и лифтовых холлов выполняется светильниками встроенного типа. Групповые сети домоуправления проложены в монолитных конструкциях и в пространстве подшивного потолка.

Изм.	Кол.уч.	Лист	№ док.	Подпись	Дата	АПУ2-134-3Б-ЭЛ			
						Многоэтажные жилые дома с нежилым помещениями, встроенными детскими дошкольными учреждениями и подземными паркингами по ул.Машинная-Луганская в Октябрьском районе г.Екатеринбурга.			
						Жилой дом 3Б со встроенным детским дошкольным учреждением на 50 мест	Стадия	Лист	Листов
							Р	18	
Гл. спец		Гонтаренко			08.14	План 9,10 этажа секции в осях 7-8. Расположение сетей электрооборудования домоуправления	ЗАО "Корпорация "Атомстройкомплекс"		
Провер.		Завьялова			08.14				
Разраб.		Завьялова			08.14				

Копировал

Формат А2

Взам. инв. N

Подпись и дата

Инв. N подл.