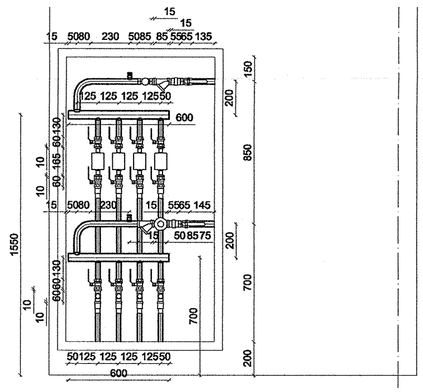
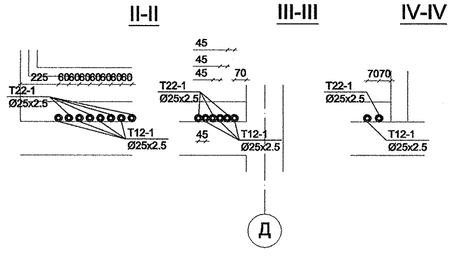
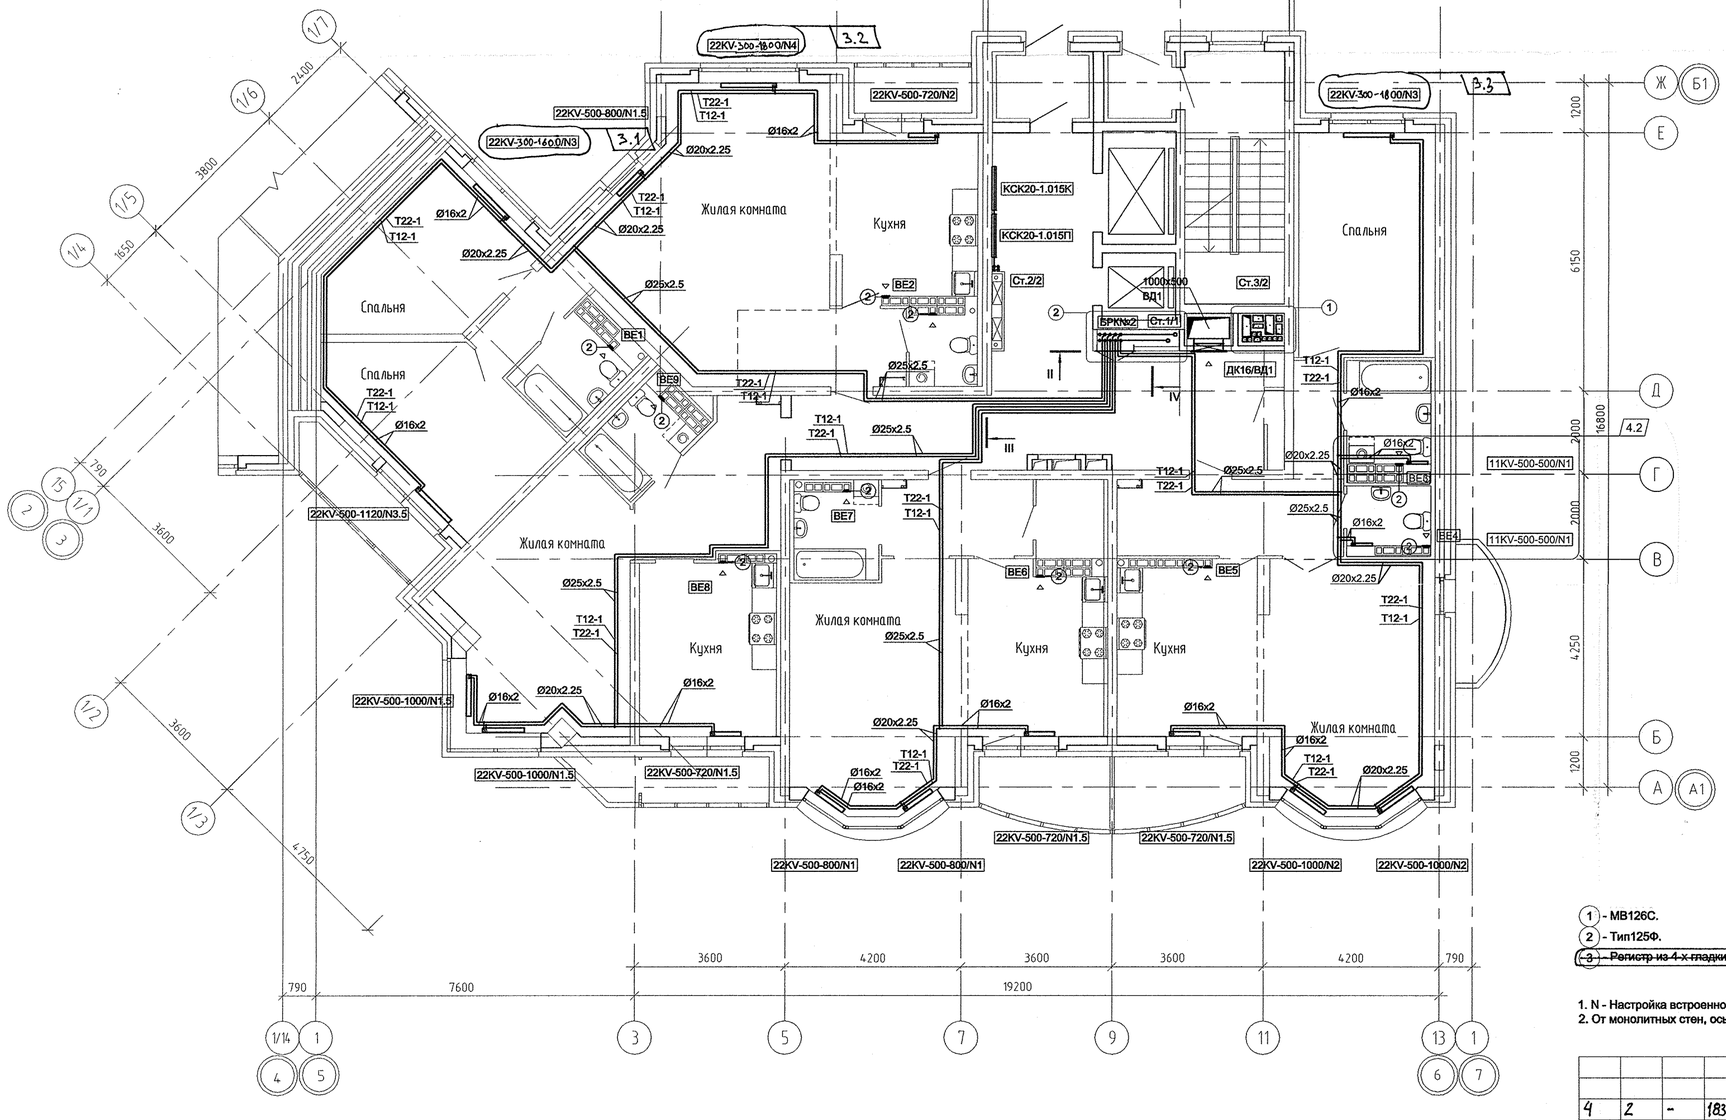



(1) - МВ126С.
(2) - Тип125Ф.
~~(3) - Регистр из 4-х гладких труб Ø25х3.2 по ГОСТ 3262-75* L=0.50 м.~~ 4.1

1. N - Настройка встроенной вентильной вставки.
2. От монолитных стен, ось трубы на 300мм.

| | | | | | | |
|---|---|---|---|---|---|---|
| | | | | | | АКБ.120-03Б-ОВ |
| 4 | 2 | - | 183-11 | | 02.12 | Группа жилых домов со встроенно-пристроенными нежилыми помещениями на первых этажах в границах улиц 8 Марта-Юлиуса Фучика-Чайковского в Чкаловском районе г. Екатеринбурга |
| 3 | 3 | - | 183-11 | | 01.12 | |
| Изм. | Кол.уч. | Лист | №док. | Подпись | Дата | |

| | | | | Стадия | Лист | Листов |
|---|---|---|---|---|---|---|
| | | | | Р | 11 | |
| ГАП | Чирков | | 07.11 | | | |
| Гл.Спец. | Гущин | | 07.11 | | | |
| Проверил | Гущин | | 07.11 | | | |
| Разработал | Попов | | 07.11 | | | |

Пусковой комплекс 3
Первый этап
20 этажная секция

План 19 этажа

ЗАО КОРПОРАЦИЯ АТОМСТРОЙКОМПЛЕКС

СОГЛАСОВАНО
ВК Курчавова 07.11
ЭС Смирнова 07.11

Взам. инв.№
Подпись и дата
Инв.№ подл.

ОТДЕЛ ОВиТС | КОПИРОВАЛ | ФОРМАТ А2