
ЭКСПЛИКАЦИЯ ПОМЕЩЕНИЙ

Номер помещения	Наименование	Площадь м2	Кат. помещения
	Помещения квартир		
1	Гостиная	152.01	
2	Спальня	120.77	
3	Кухня	132.53	
4	Прихожая	82.37	
5	Коридор	21.59	
6	Сан. узел	15.21	
7	Ванная	39.71	
8	Балкон	32.24	
9	Лоджия	5.30	
	итого	601.73	
	Общедомовые помещения		
10	Лифтовой холл	31.39	
11	Лестничная клетка	29.74	
12	Коридор	34.44	
13	Тамбур	7.52	
14	Переходная лоджия	6.04	
	итого	111.13	

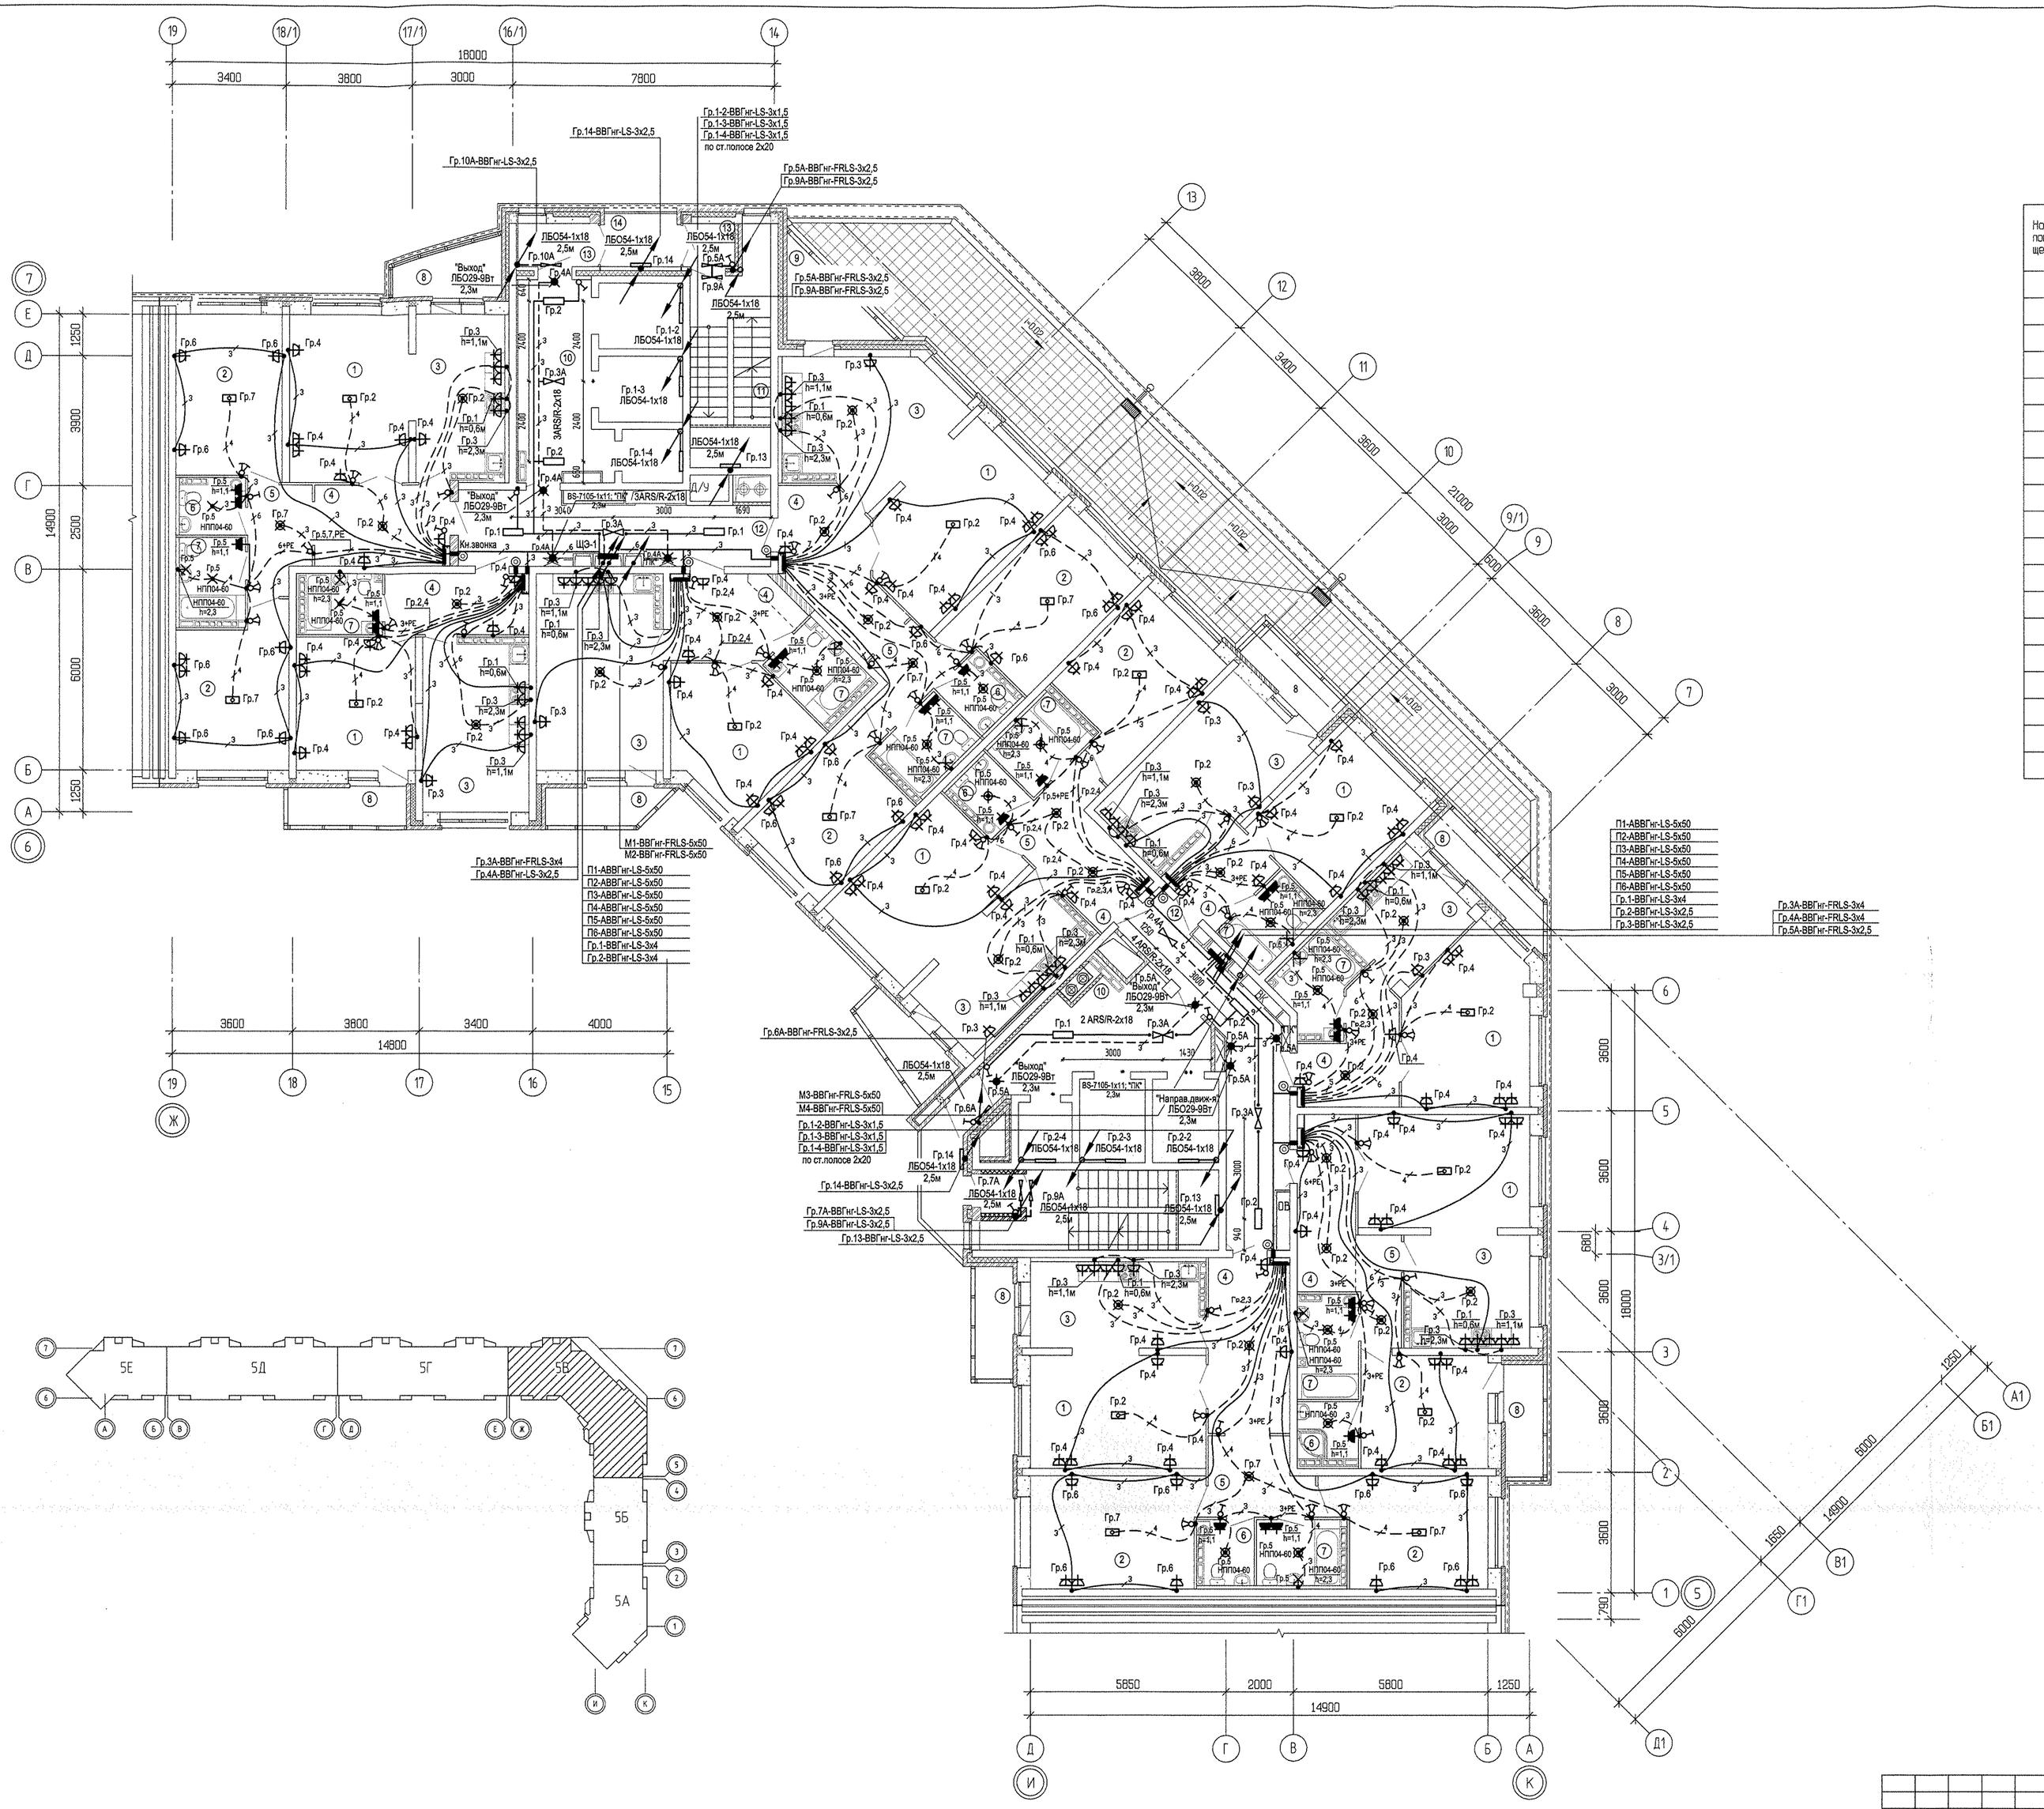

СОГЛАСОВАНО							
АР	Терновая						
ОВ	Пашаева						
ВК	Решетникова						
Взам. инв.№							
Подпись и дата							
Инв.№ подл.							
СОГЛАСОВАНО							
ОВ	05.14						
СС	05.14	Чувик					
ЭМ	05.14						
ОВ	05.14						

Изм.	Колуч.	Лист	N. док.	Подпись	Дата

АПУ.007-05В-ЭЛ

Жилой микрорайон в квартале улиц Чкалова–Академика Вонсовского–Амундсена–Краснолесья в Ленинском районе г.Екатеринбурга. III очередь строительства. Жилой дом со встроенными помещениями, трансформаторной подстанцией и подземными парковками

Пусковой комплекс 1
27 -этажная блок-секция 5В

Стадия	Лист	Листов
Р	22	

ГАП	Гаранин	05.14
Проверил	Багина	05.14
Разработал	Карманова	05.14

План 2 этажа
Расположение электрических сетей

ЗАО КОРПОРАЦИЯ АТОМСТРОЙКОМПЛЕКС