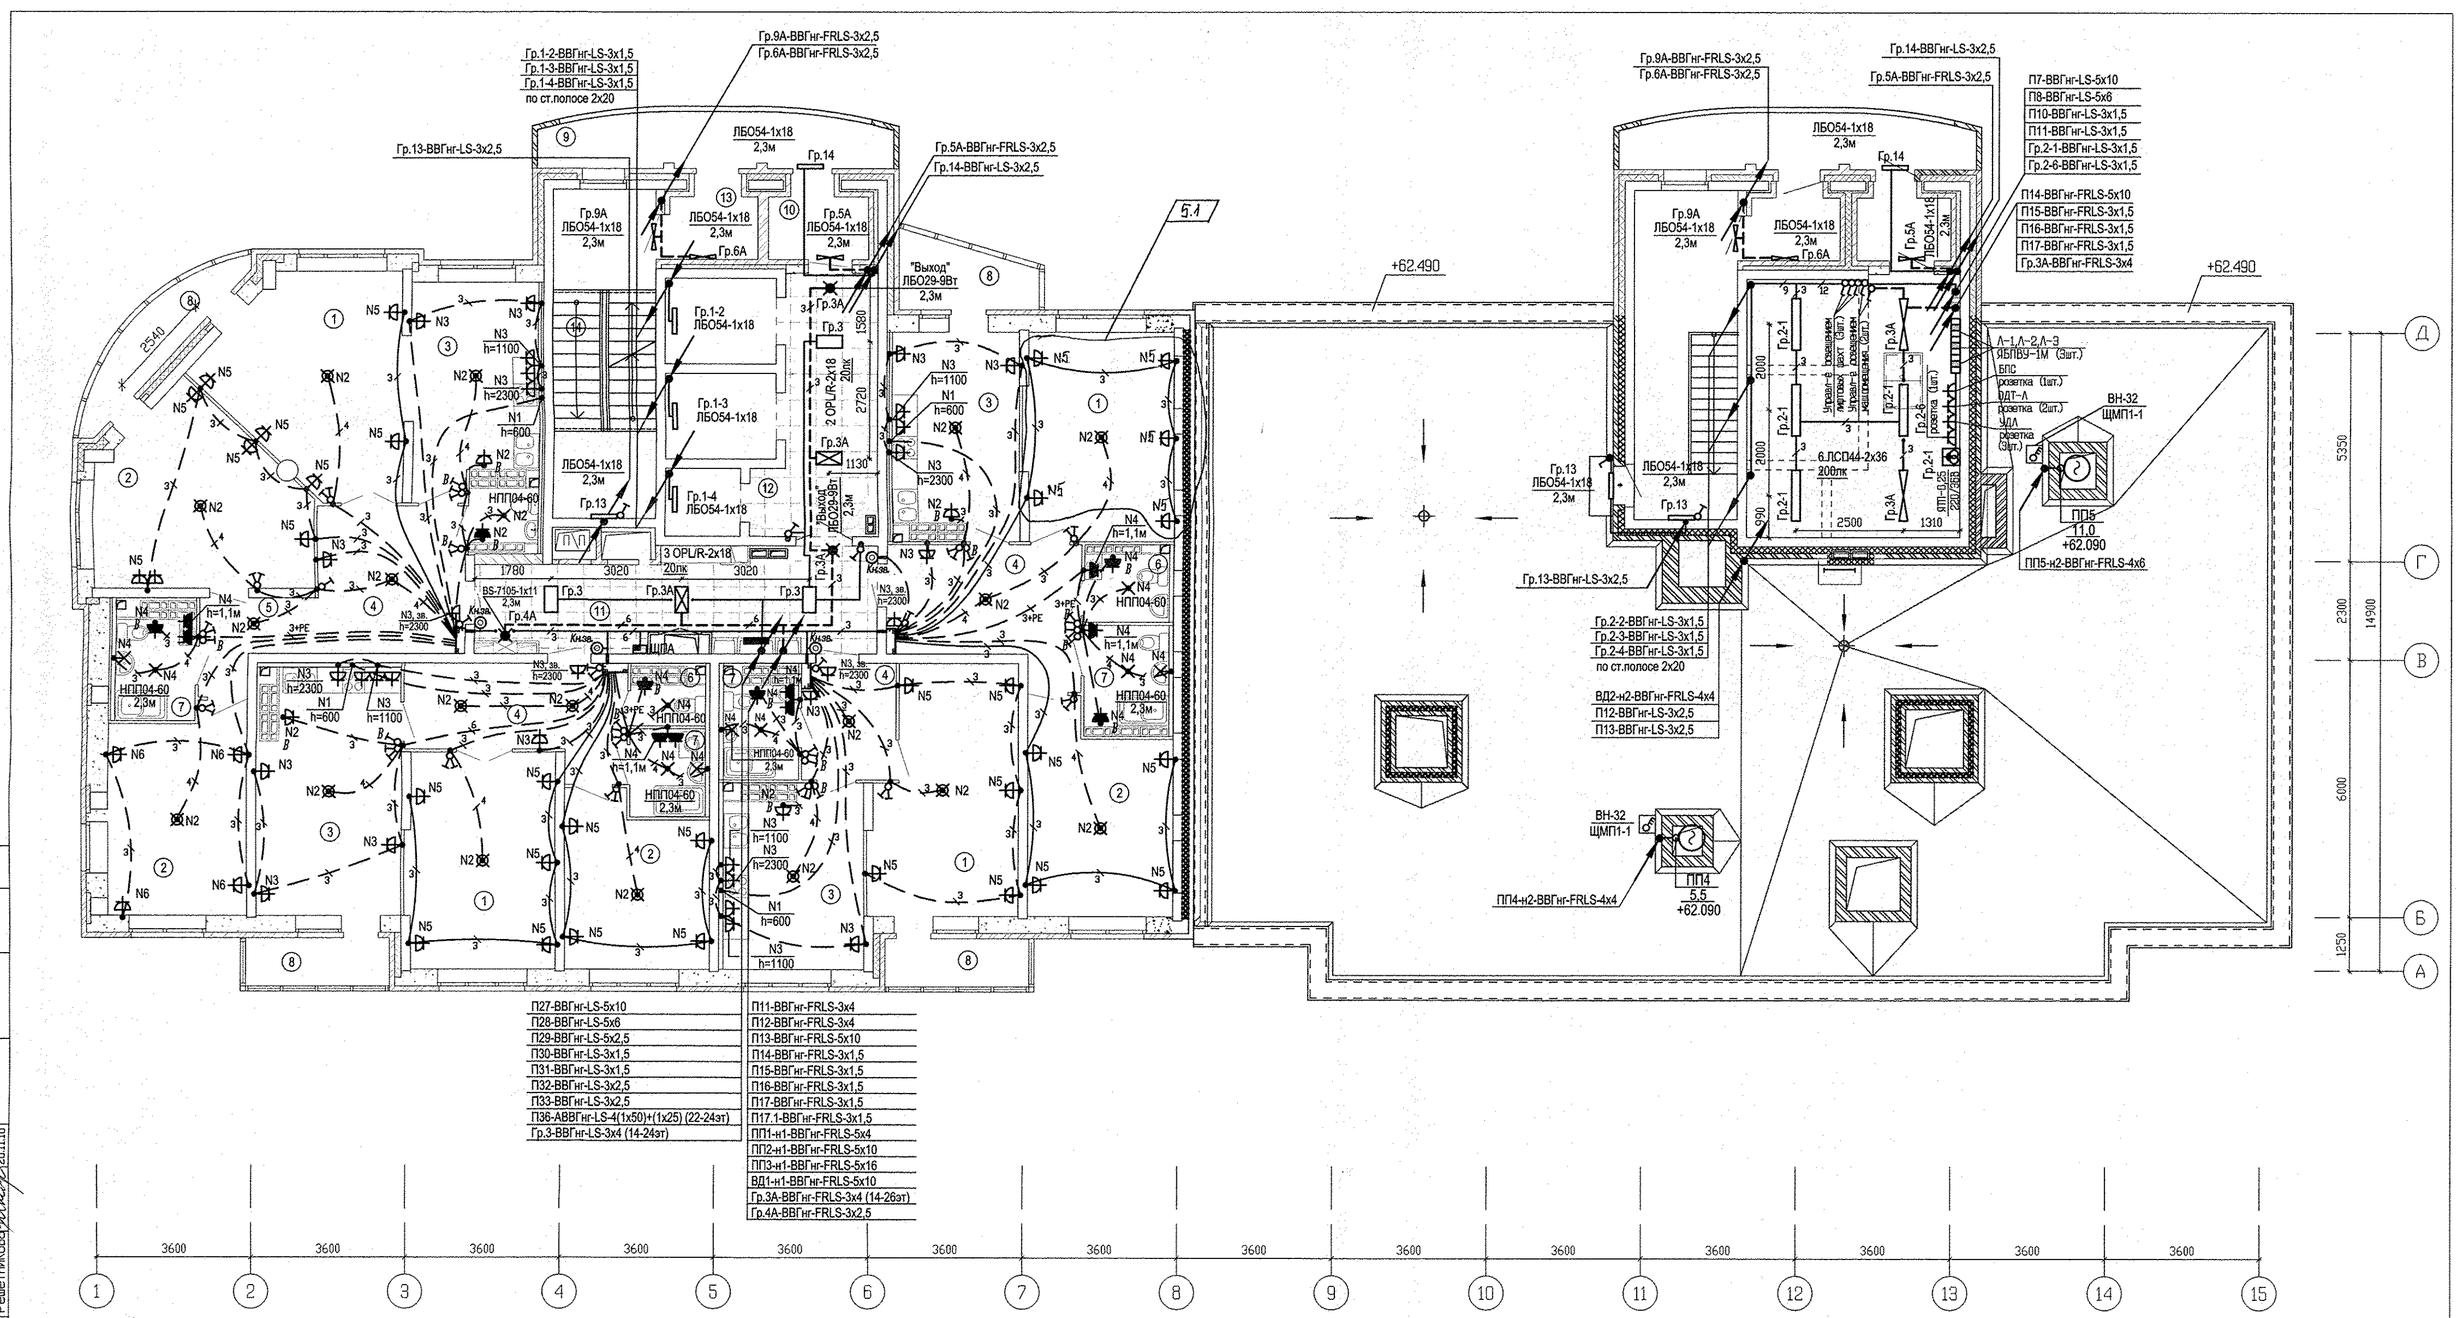

П27-ВВГнг-LS-5х10
П28-ВВГнг-LS-5х6
П29-ВВГнг-LS-5х2,5
П30-ВВГнг-LS-3х1,5
П31-ВВГнг-LS-3х1,5
П32-ВВГнг-LS-3х2,5
П33-ВВГнг-LS-3х2,5
П36-АВВГнг-LS-4(1х50)+(1х25) (22-24эт)
Гр.3-ВВГнг-LS-3х4 (14-24эт)

П11-ВВГнг-FRLS-3х4
П12-ВВГнг-FRLS-3х4
П13-ВВГнг-FRLS-5х10
П14-ВВГнг-FRLS-3х1,5
П15-ВВГнг-FRLS-3х1,5
П16-ВВГнг-FRLS-3х1,5
П17-ВВГнг-FRLS-3х1,5
П17.1-ВВГнг-FRLS-3х1,5
ПП1-н1-ВВГнг-FRLS-5х4
ПП2-н1-ВВГнг-FRLS-5х10
ПП3-н1-ВВГнг-FRLS-5х16
ВД1-н1-ВВГнг-FRLS-5х10
Гр.3А-ВВГнг-FRLS-3х4 (14-26эт)
Гр.4А-ВВГнг-FRLS-3х2,5

Экспликация помещений (начало)

Номер помещения	Наименование	Площадь м2	Кат. помещения
	Помещения квартир		
1	Гостиная	71,98	
2	Спальня	61,71	
3	Кухня	59,46	
4	Прихожая	41,33	
5	Коридор	4,69	
6	Санузел	6,82	
7	Ванная	15,74	
8	Балкон	17,20	
	Итого по жилой части:	278.93	

Экспликация помещений (окончание)

Номер помещения	Наименование	Площадь м2	Кат. помещения
	Общедомовые помещения		
9	Переходная лоджия	11,01	
10	Тамбур	5,82	
11	Межквартирный этажный коридор	18,20	
12	Лифтовой холл	13,92	
13	Тамбур	4,78	
14	Лестничная клетка	36,44	
15	Машинное помещение лифтов	29.95	В4
	Итого (общедомовые помещения):	120.12	

5	1	–	306-17		04.04.17	
2	–	Зам	151-17		24.04.17	
1	–	Зам	300-16		28.11.16	
ИЗМ.	КОЛ.УЧ	ЛИСТ	N ДОК.	ПОДПИСЬ	ДАТА	
Разработал		Карманова			20.07.16	
Гл.спец.		Багина			20.07.16	
ГАП		Чирков			20.07.16	

АПУ.030-01-ЭЛ

Жилой комплекс со встроенно-пристроенными объектами общественного назначения, подземной, надземной автостоянками и трансформаторными подстанциями в квартале улиц Ирбитской-Раевского-Блохера-Данилы Зверева в Кировском районе г. Екатеринбурга

I очередь строительства.
21-25 этажная блок-секция

СТАДИЯ	ЛИСТ	ЛИСТОВ
Р	20	

План 22 этажа.
Расположение электрических сетей.

ЗАО КОРПОРАЦИЯ АТОМСТРОЙКОМПЛЕКС

Копировал

Формат А2

Инв.N подл.	Подпись и дата	Взам. инв.N	АР	Бородина	28.11.16
			СС		28.11.16
			ОВ	Тержовая	28.11.16
			ВК	Пашаева Решетникова	28.11.16