
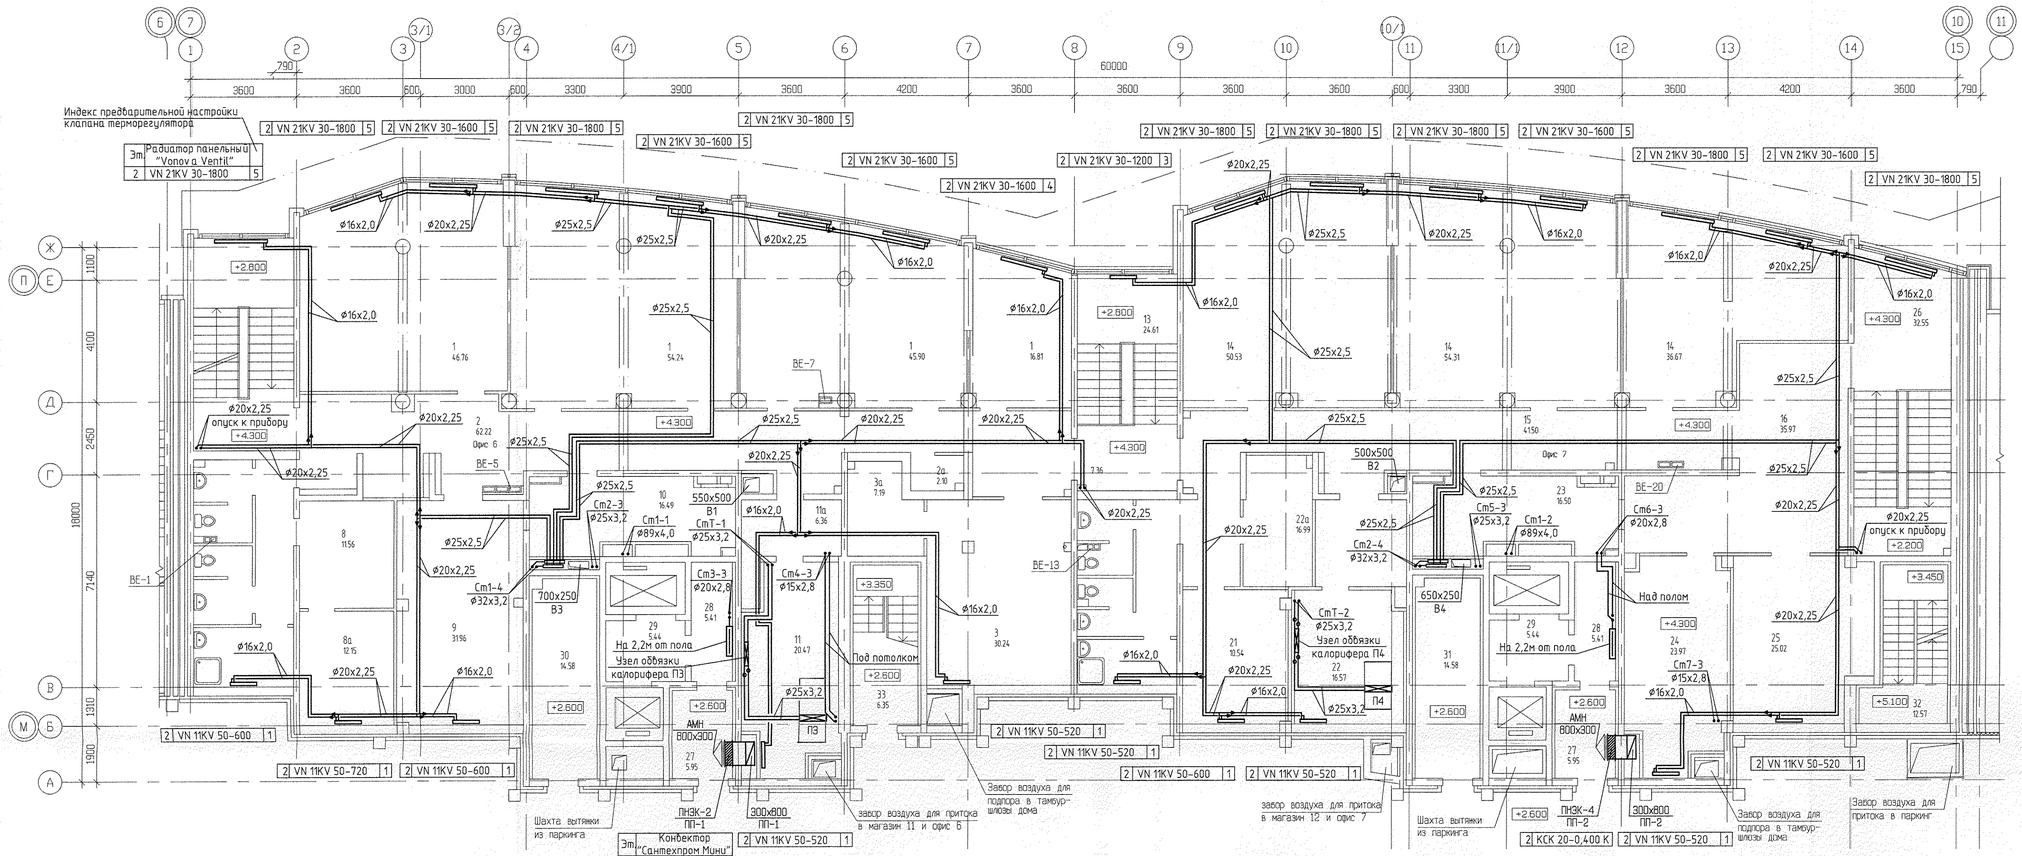


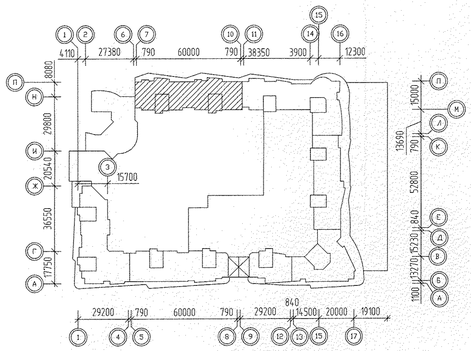

Экспликация помещений

Номер помещения	Наименование	Площадь, м2	Кат. помещения
	Офис 6		
1	Рабочие помещения	153.71	
2	Коридор	62.22	
2а	Подсобное помещение	2.10	
3	Комната переговоров	30.24	
3а	Подсобное помещение	7.19	
4	Коридор	7.26	
5	Санузел муж.	4.82	
6	Санузел жен	4.95	
7	Помещение уборочного инвентаря	6.69	
8	Гардероб персонала	11.56	
8а	Комната отдыха персонала	12.15	
9	Выставочный зал	31.96	
10	Серверная	16.36	
11	Венткамера приточная	20.47	Д
11а	Техническое помещение	6.36	
12	Лестничная клетка входа в офис	24.10	
13	Лестничная клетка входов в офис (0.5)	12.30	
	Итого помещений офиса 6 на 2 этаже	424.44	
	Общая площадь офиса 6 на 2 этаже	454.87	
	Всего помещений офиса 6	430.20	
	Общая площадь офиса 6	460.04	
	Офис 7		
14	Рабочие помещения	141.51	
15	Коридор	41.50	
16	Холл	35.97	
17	Коридор	6.32	
18	Санузел муж.	4.35	
19	Санузел жен	3.40	
20	Помещение уборочного инвентаря	5.14	
21	Гардероб персонала	10.54	
21а	Комната отдыха персонала	10.10	
22	Венткамера приточная	16.57	
22а	Техническое помещение	16.99	
23	Серверная	16.50	
24	Выставочный зал	23.97	Д
25	Комната для переговоров	25.02	
26	Лестничная клетка входов в офис	32.55	
13	Лестничная клетка входов в офис (0.5)	12.30	
	Итого помещений офиса 7 на 2 этаже	402.78	
	Общая площадь офиса 7 на 2 этаже	430.74	
	Всего помещений офиса 7	410.58	
	Общая площадь офиса 7	437.51	
	Общедомовые помещения		
27	Тамбур-шлюз	11.90	
28	Тамбур	10.82	
29	Лифтовой холл	10.86	
	Итого общедомовых помещений	33.60	
	Помещения паркинга		
30	Техническое помещение паркинга	14.58	
31	Венткамера вытяжная паркинга	14.58	
32	Лестничная клетка выхода из паркинга	12.57	
33	Лестничная клетка выхода из паркинга	6.35	

Примечание:

1. Выполнить по месту пересечения трубопроводов ОВ в монолитной плите штрабу глубиной 20мм, длиной 500мм, шириной 300мм.
2. Вентиляцию офисов 6, 7 см. л.22.

СОГЛАСОВАНО

ГИП		11.11
СС	Чижиков	11.11
АР	Будучева	11.11
ВК	Куриновбо	11.11
ЭМ	Смирнова	11.11

ИНВ. N ПОДЛ. | ПОДПИСЬ И ДАТА | ВЗАМ. ИНВ. N

Изм.	Кол.уч.	Лист	N док.	Подпись	Дата
Г А П		Гаранин			11.11
Гл. спец.		Пашаева			11.11
Проверил		Пашаева			11.11
Разработал		Рогожкина			11.11
Разработал		Лысенко			11.11

АКБ.122-03-ОВ

Жилые дома повышенной этажности с торгово-офисными помещениями, пристроенным детским садом и подземным паркингом по улице Московской-Куйбышева-Шевченко в Ленинском районе г. Екатеринбурга.

16-этажный двухсекционный жилой дом

Стадия	Лист	Листов
Р	4	

План 2 этажа

ЗАО КОРПОРАЦИЯ АТОМСТРОЙКОМПЛЕКС