
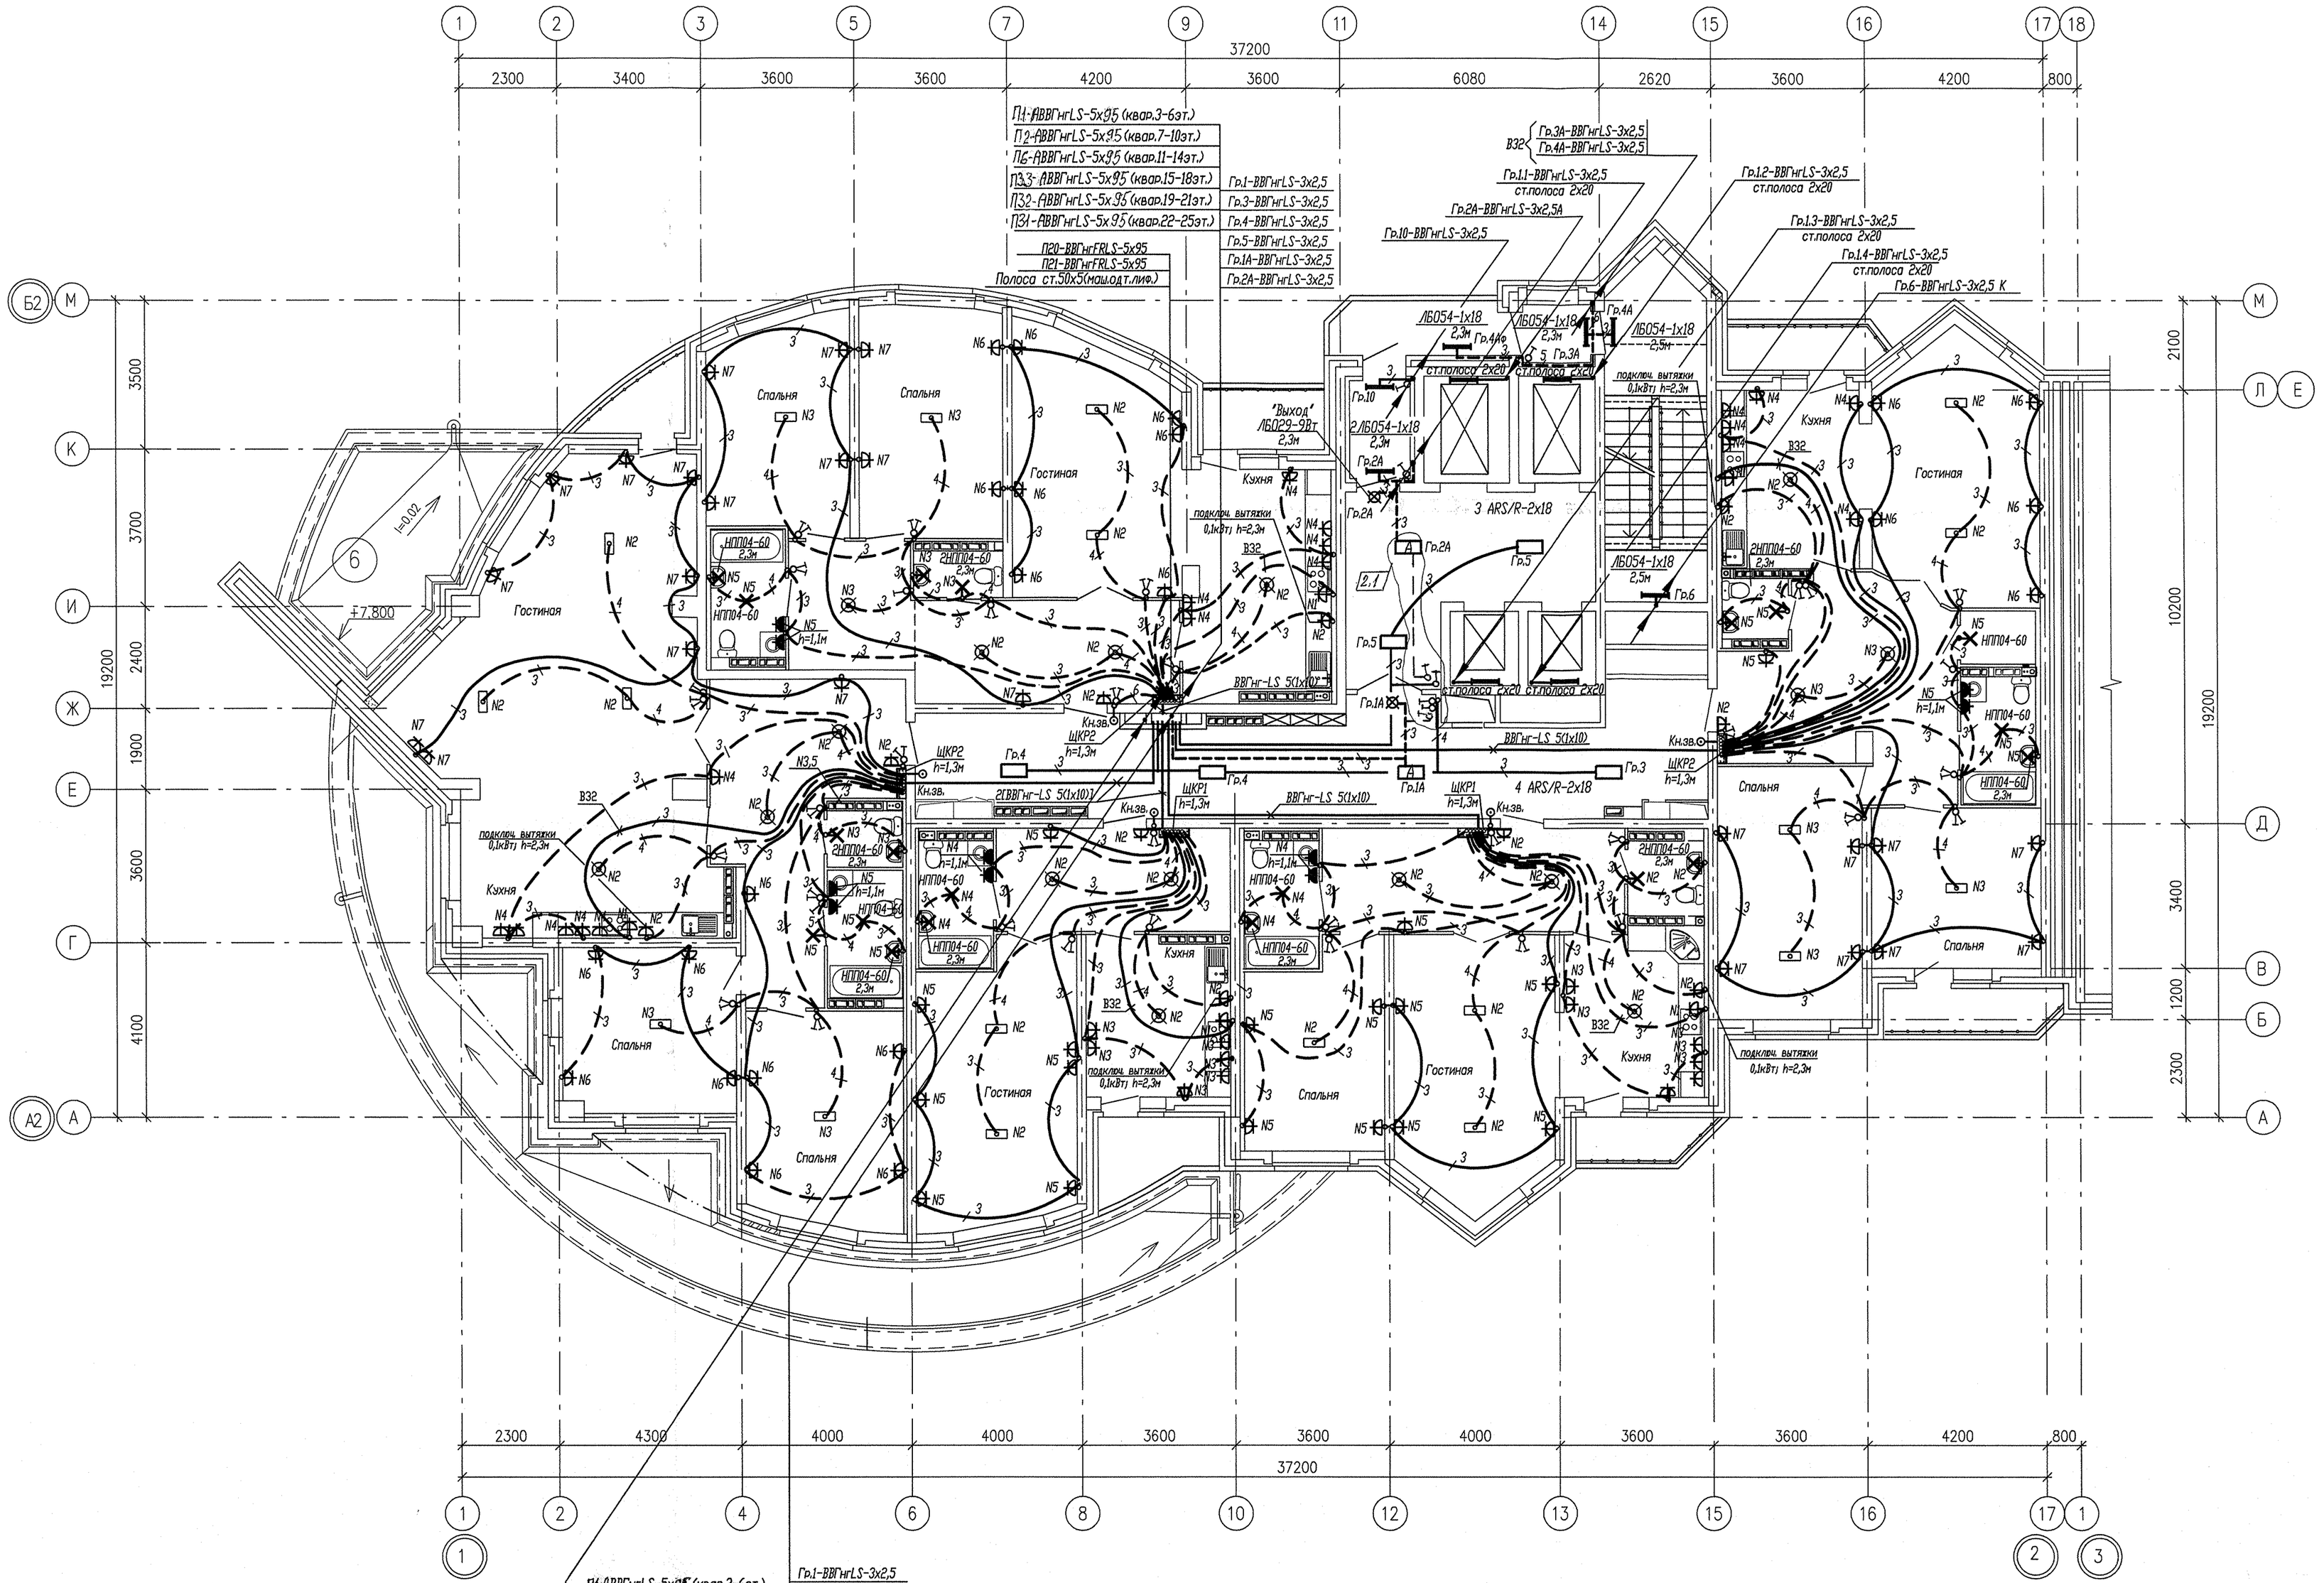


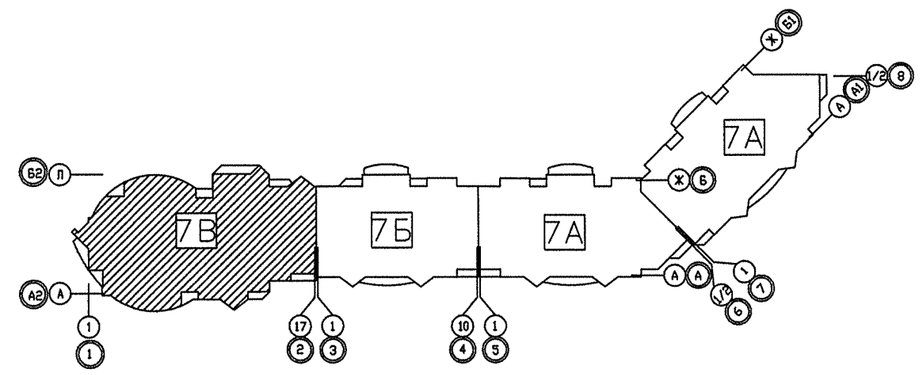

Условные обозначения:

——— – трубы, проложенные в монолите плиты перекрытия данного этажа;

– – – – трубы, проложенные в монолите плиты перекрытия вышележащего этажа;

Согласовано

АР	Чирков	
ОВ	Пацева	
ВК	Капчавка	

Согласовано

СС	Чижик	

Взам. инв. N

Подп. и дата

Инв. N подл.

						АКБ.121-07В-ЭЛ
2	1	–	45-12		05.12	Жилые дома с объектами обслуживания, образовательным детским учреждением и спортивным комплексом в квартале улиц Блюхера–Уральской–Советской в Кировском районе г. Екатеринбурга
Изм.	Кол. уч.	Лист	N док.	Подп.	Дата	

VII очередь строительства. Пусковой комплекс 2. 22 –26 – этажная блок-секция	Стадия	Лист	Листов
	Р	19	

Гл.спец.	Смирнова		11.11
Проверил	Смирнова		11.11
Разработал	Бунтури		11.11

План 3 этажа
Расположение сетей электрооборудования

ЗАО КОРПОРАЦИЯ АТОМСТРОЙКОМПЛЕКС

Формат А3х3