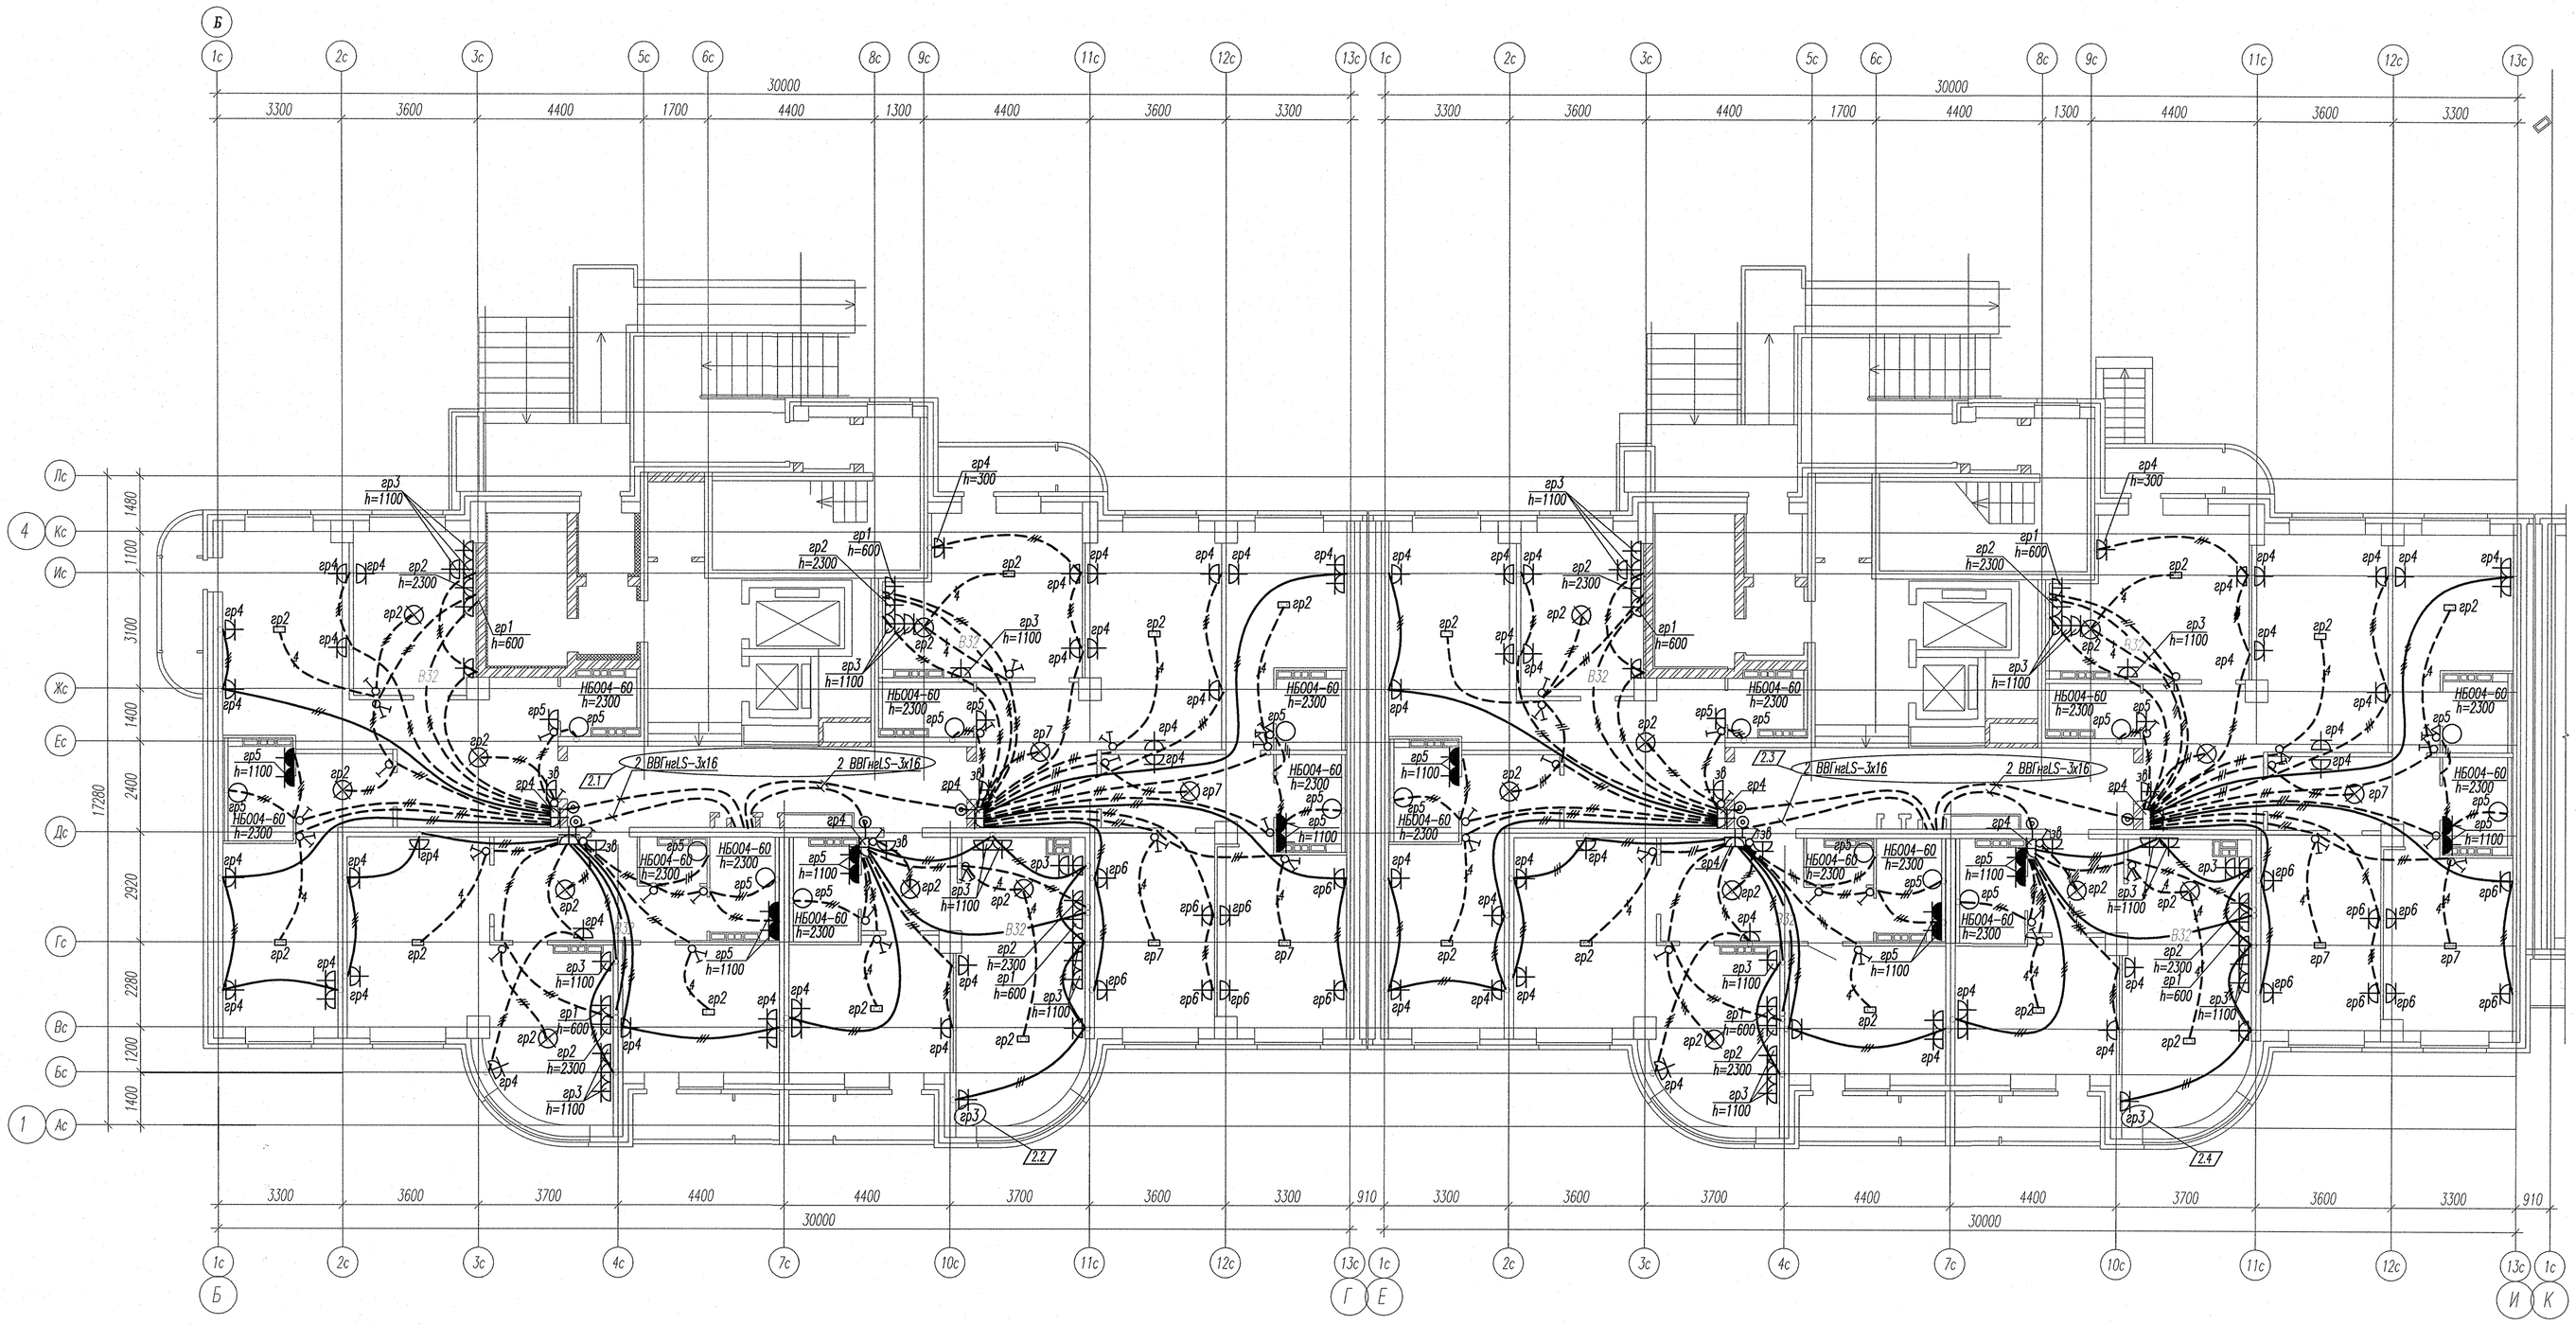


Эл.питание квартир предусматривать от щита этажного до квартирного открыто за подвесным потолком. Питание квартир предусмотрено однофазное.

В квартирах максимально размещать электроустановочные приборы на прикладках квартирных щитков (розетка, выключатель, розетка для звонка).

Согласовано

Инв. N подл. | Подпись и дата | Взамен инв.N

							АПУ2-126-1А-01-ЭЛ
2	4		638-12			11.12	Многоэтажный жилой дом с нежилыми помещениями, пристроенными магазинами, подземной автостоянкой в границах улиц 8 Марта – Авиационной – Совхозной в Чкаловском районе г.Екатеринбурга
Изм.	Кол.уч.	Лист	N док.	Подпись	Дата		
							Жилой дом 1А
Гл.спец.		Гонтаренко			07.12		План 1 этажа. Расположение сетей электрооборудования квартир
Проверил		Забьялова			07.12		
Разраб.		Забьялова			07.12		

Стадия	Лист	Листов
Р	17	

ЗАО "Корпорация "Атомстройкомплекс"