

План 1 этажа между осями Л–К

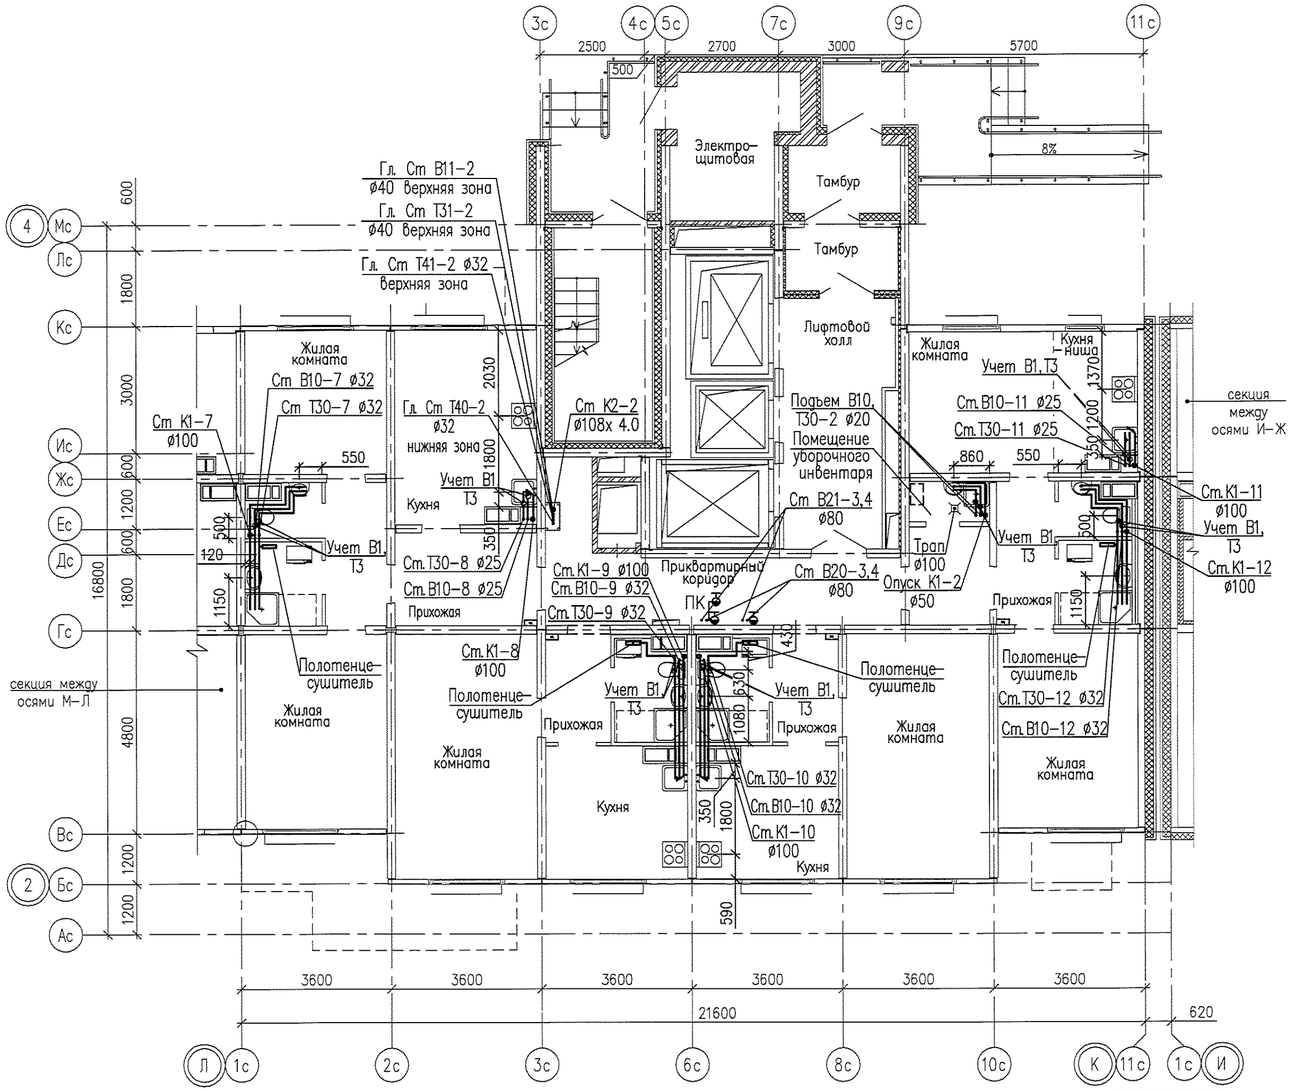

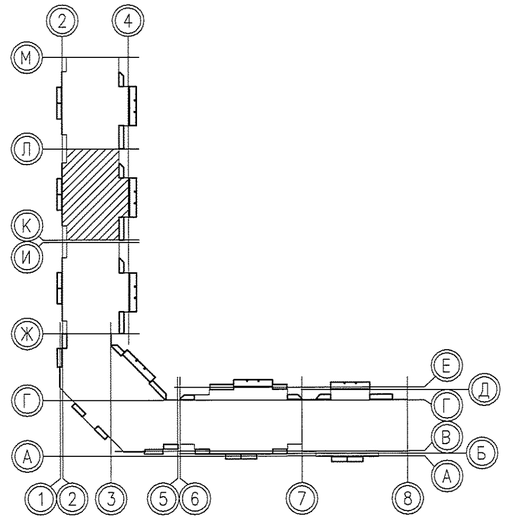


						05.001.22/14–01А–ВК
7		Зам.	716-15		03.09.15	Жилая застройка в границах улиц Сыромолотова – Рассветной – 40–летия Комсомола в Кировском районе г.Екатеринбурга. Участок застройки N1. Жилой дом N1.
Изм.	Кол.уч.	Лист	N док.	Подпись	Дата	
Разработал		Ярушина			03.09.15	Жилой дом №1
Проверил		Коптенко			03.09.15	Стадия: Р; Лист: 11; Листов: –
Н. контр.		Бердинских			03.09.15	
Нач. отдела		Коптенко			03.09.15	План 1 этажа между осями Л–К
						ООО «ЛСР.Строительство-Урал» ПКУ

Согласовано

Инв.N подл. | Подпись и дата | Взам.инв. N

Формат А1 | Разработал Ярушина Анна Сергеевна | Дата печати 03.09.15 | Путь к файлу P:\05.001.22_14\01АВК\Модель\ВК-01А-План этажа5.dwg

План 2–8 этажа между осями Л–К

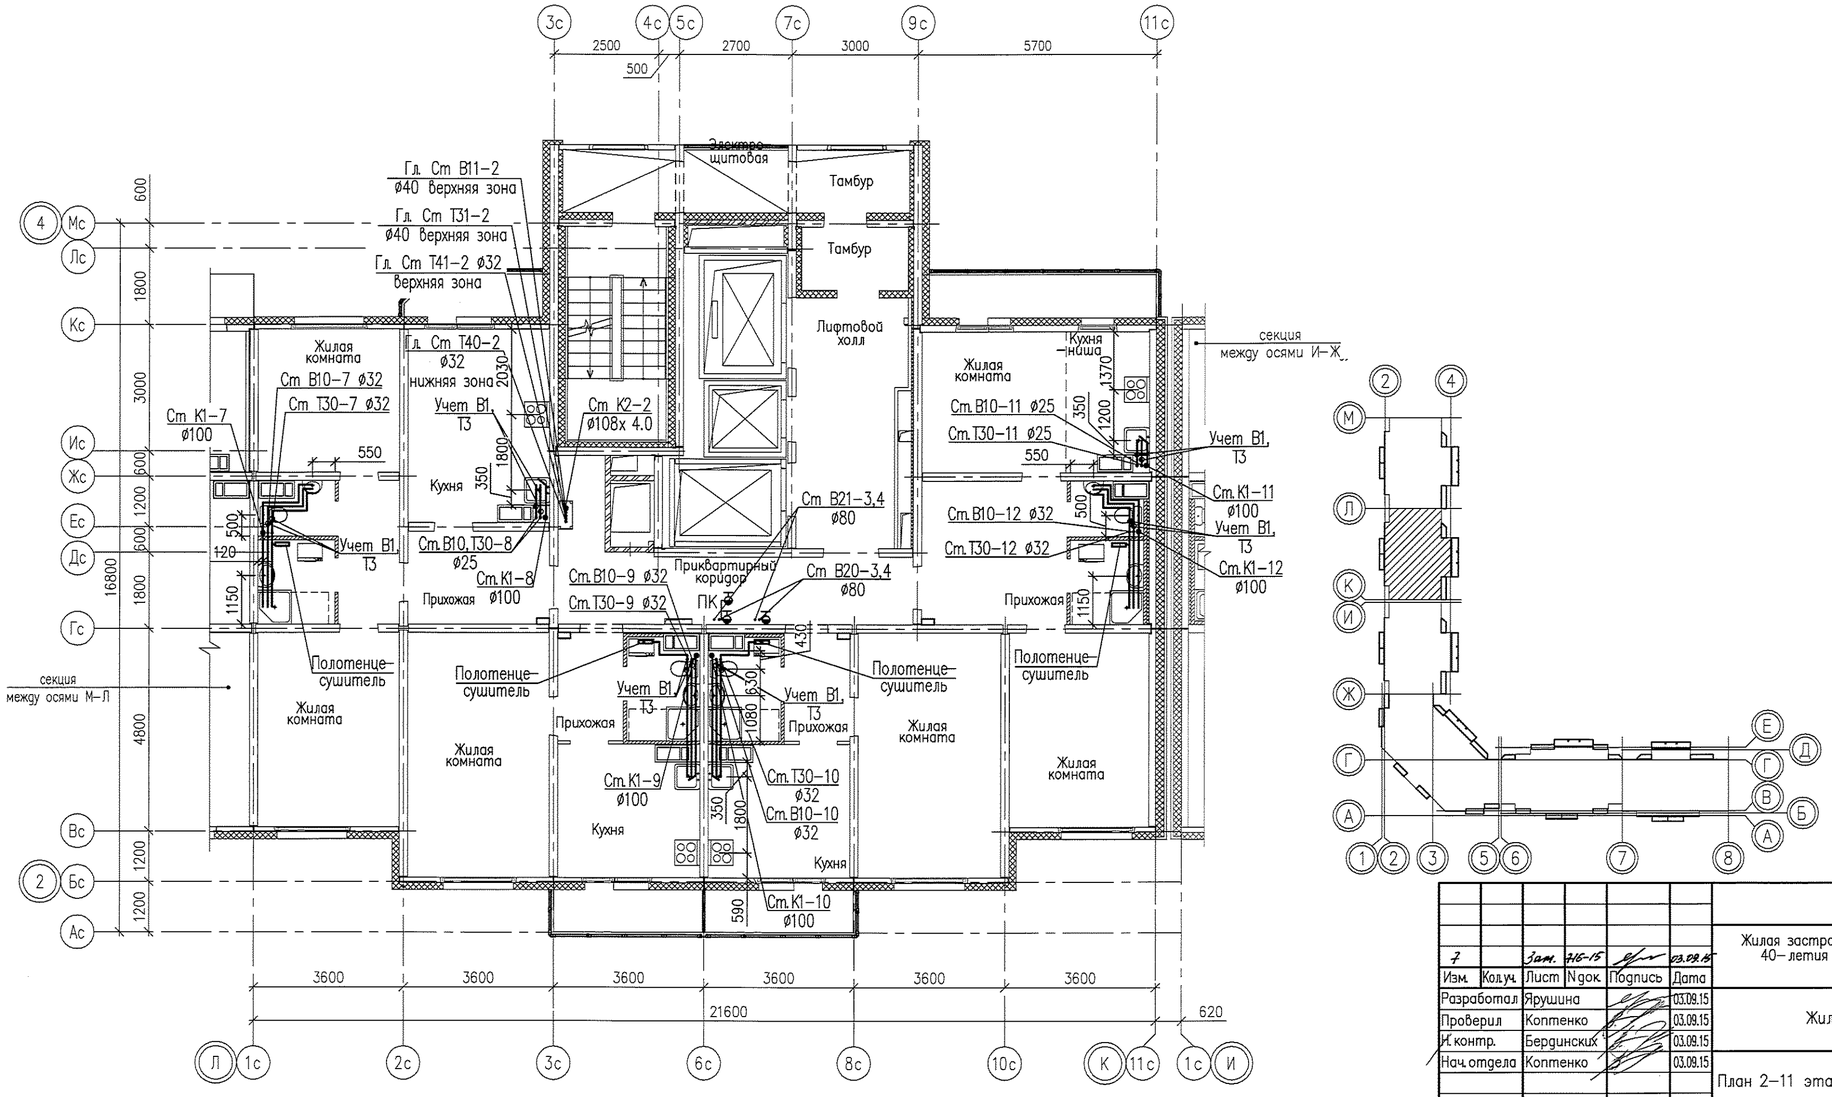

						05.001.22/14–01А–ВК
7		Зам. 416-15			03.09.15	Жилая застройка в границах улиц Сыромолотова – Рассветной – 40–летия Комсомола в Кировском районе г.Екатеринбурга. Участок застройки N1. Жилой дом N1.
Изм.	Кол.уч.	Лист	N док.	Подпись	Дата	
Разработал		Ярушина			03.09.15	Жилой дом №1
Проверил		Коптенко			03.09.15	
Н. контр.		Бердинских			03.09.15	
Нач. отдела		Коптенко			03.09.15	

Стадия	Лист	Листов
Р	12	–

План 2–11 этажей между осями Л–К


ООО «ЛСР.Строительство-Урал» ПКУ

Согласовано:

Инв.N подл. | Подпись и дата | Взам.инв. N

Формат А4х3
Разработал Ярушина Анна Сергеевна
Проверил Коптенко Ольга Ю.
Путь к файлу P:\05.001.22_14\01АВК\Модель\ВК-01А-План этажа.dwg

План 12 этажа между осями Л–К

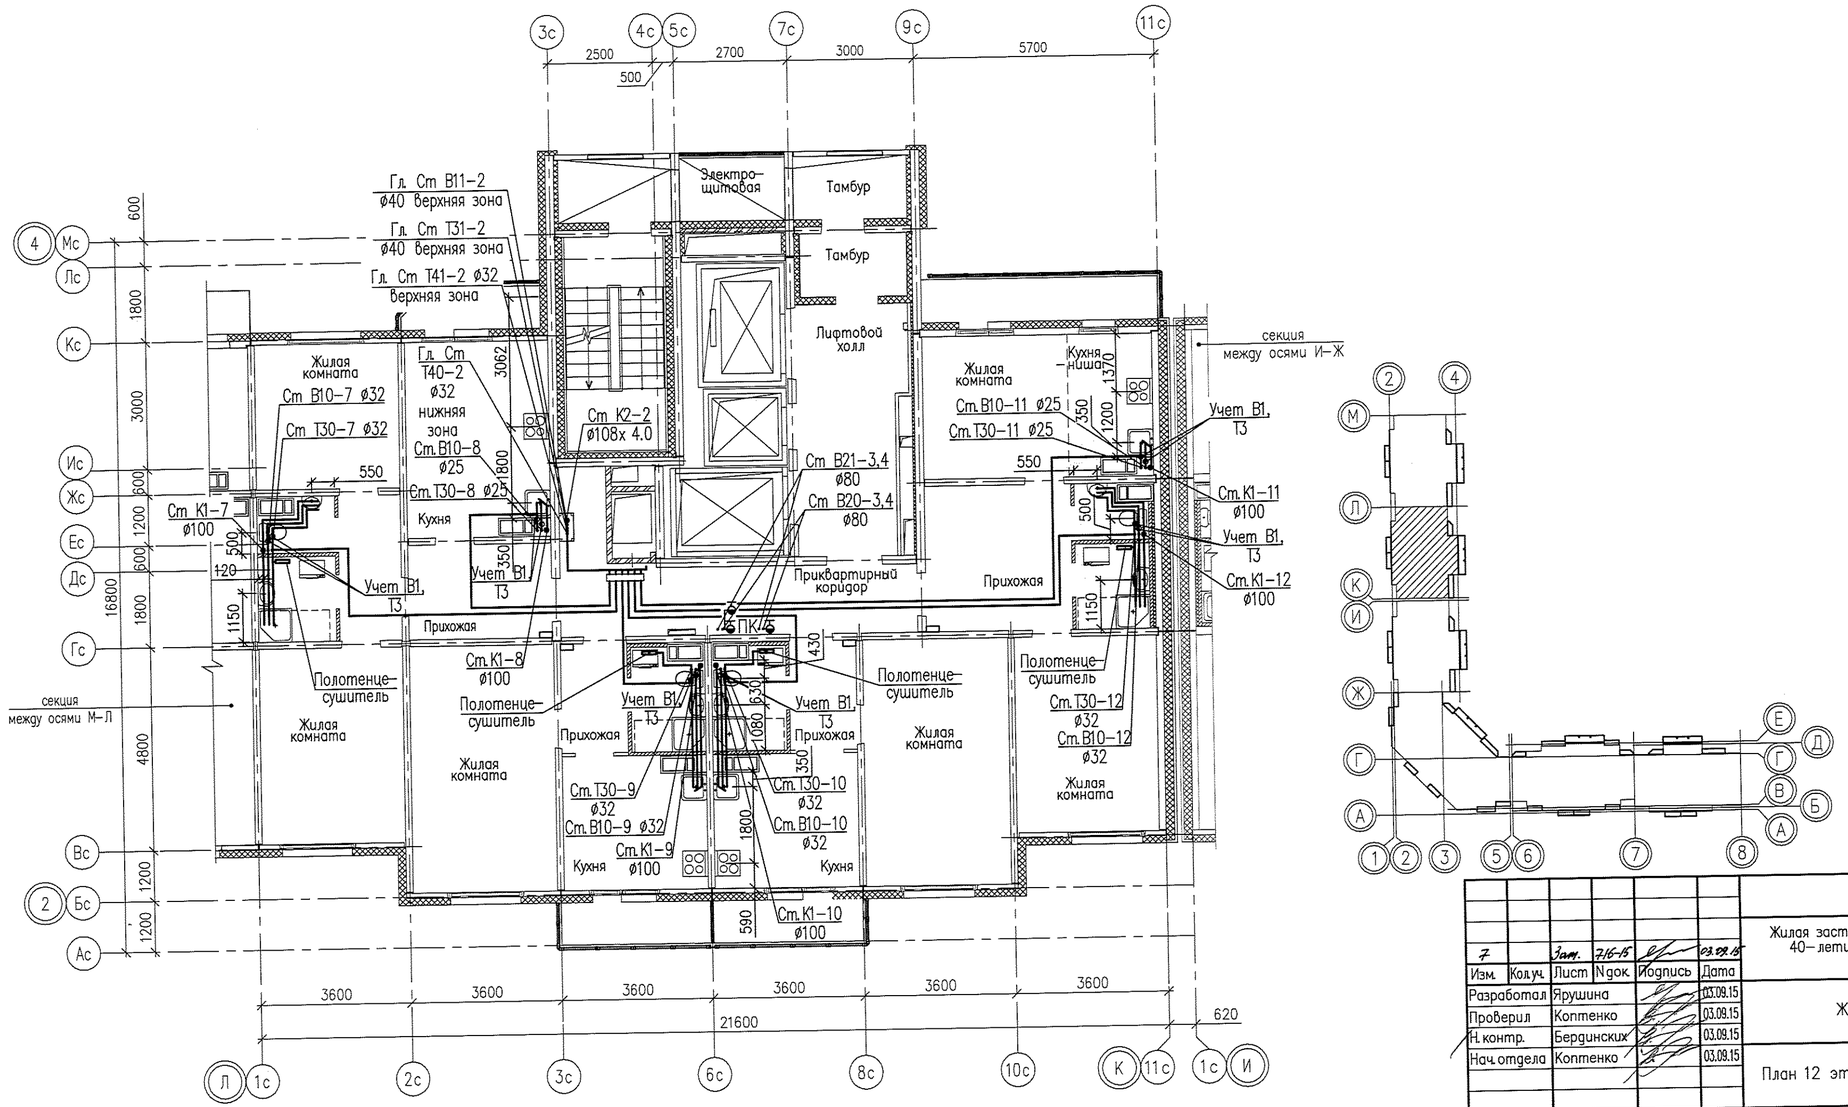

Согласовано:

Инв.N подл. | Подпись и дата | Взам.инв. N

Формат А4
Разрешается
Дата печати 3.9.2015 17:49
Путь к файлу: 05.001.22_14-01А-ВК (Иванова)\ВК-01А-Планы этажей.dwg


7		Jam.	716-15		03.09.15
Изм.	Кол.уч.	Лист	N док.	Подпись	Дата
Разработал		Ярушина			03.09.15
Проверил		Коптенко			03.09.15
Н. контр.		Бердинских			03.09.15
Нач. отдела		Коптенко			03.09.15

05.001.22/14–01А–ВК

Жилая застройка в границах улиц Сыромолотова – Рассветной – 40–летия Комсомола в Кировском районе г. Екатеринбурга. Участок застройки N1. Жилой дом N1.

Жилой дом №1	Стадия	Лист	Листов
	Р	13	–
План 12 этажа между осями Л–К	ООО «ЛСР.Строительство-Урал» ПКУ		

План 13 этажа между осями Л–К

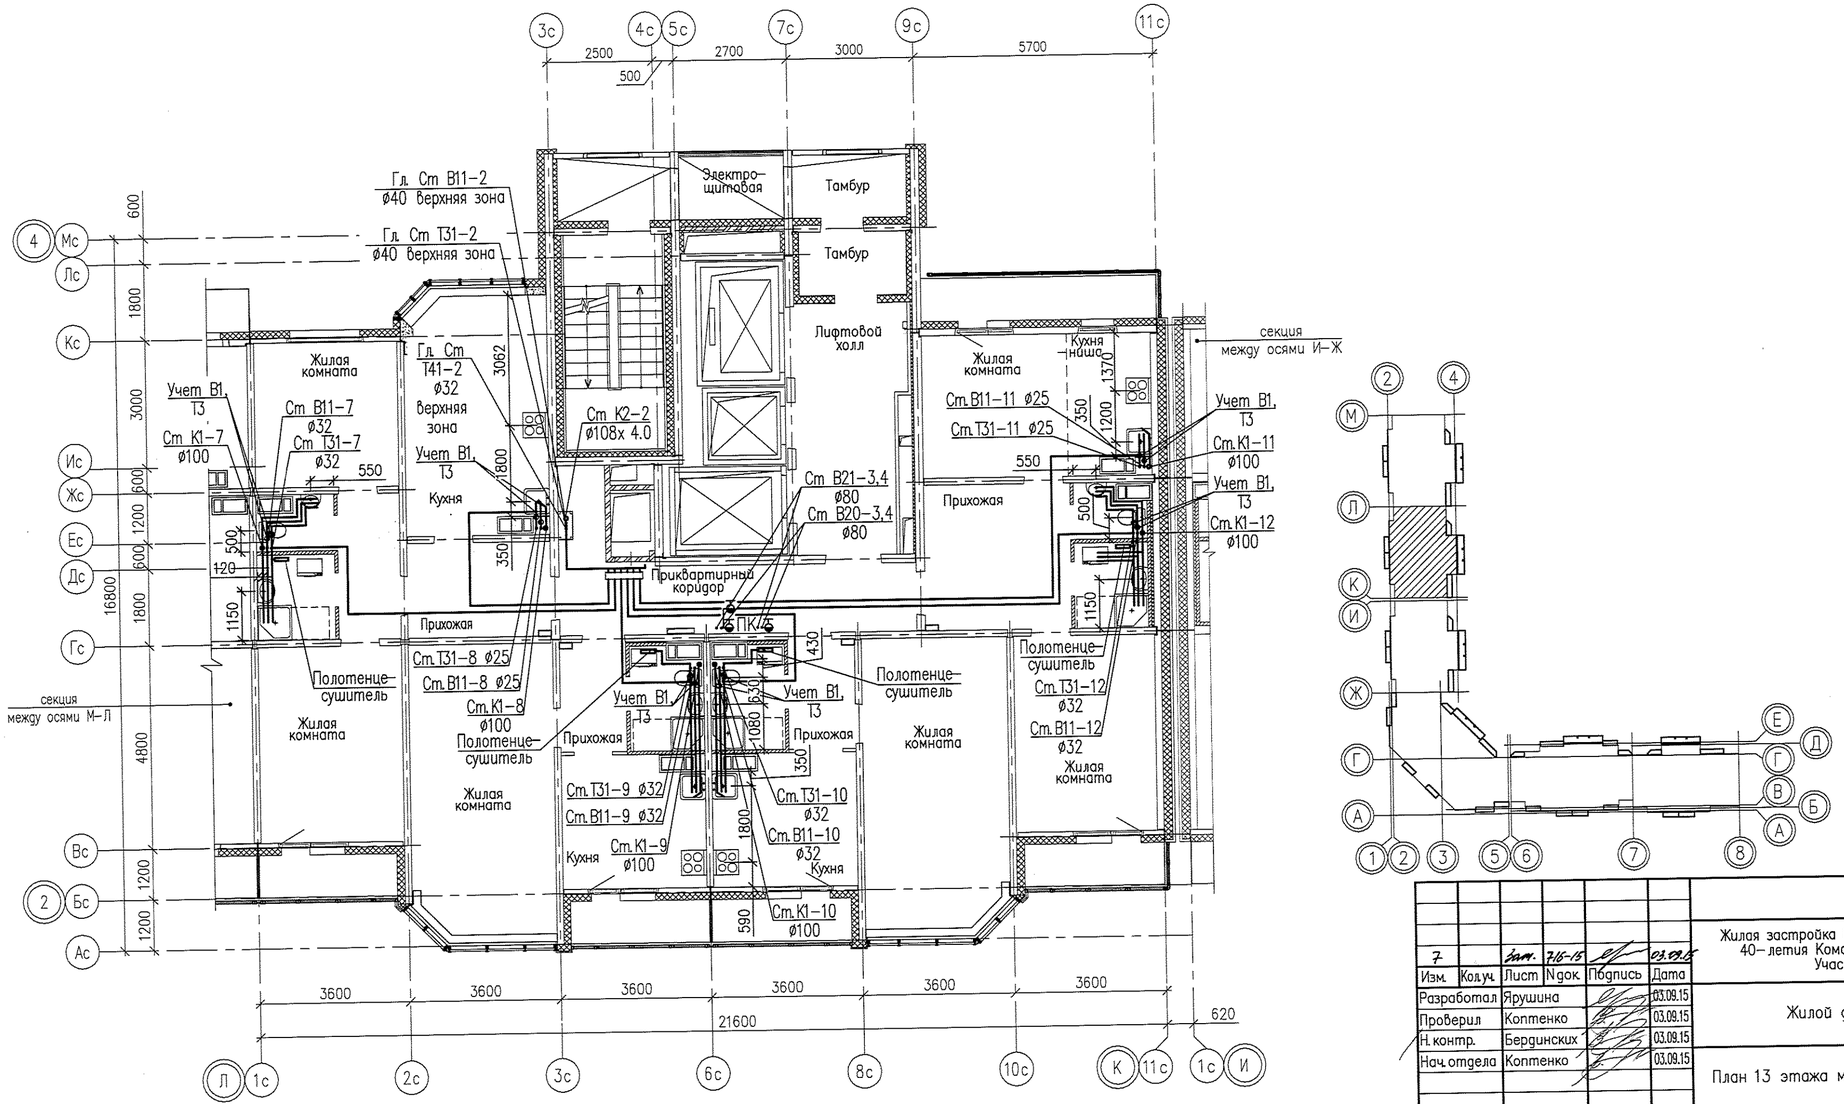

					05.001.22/14–01А–ВК
7		Зам.	716-15		03.09.15
Изм.	Кол.уч.	Лист	N док.	Подпись	Дата
Разработал		Ярушина			03.09.15
Проверил		Коптенко			03.09.15
Н. контр.		Бердинских			03.09.15
Нач. отдела		Коптенко			03.09.15

Жилая застройка в границах улиц Сыромолотова – Рассветной – 40–летия Комсомола в Кировском районе г. Екатеринбурга. Участок застройки N1. Жилой дом N1.


Жилой дом №1	Стадия	Лист	Листов
	Р	14	–
План 13 этажа между осями Л–К	ООО «ЛСР.Строительство-Урал» ПКУ		


Согласовано:

Инв.N подл. | Подпись и дата | Взам.инв. N

Формат А4З
Подготовил Ярушина Анна Сергеевна
Дата печати 3.9.2015 17:38
Путь к файлу P:\05.001.22\14-01А\АК\Модель\АК-01А-План этажа.dwg

План 14–24 этажа между осями Л–К

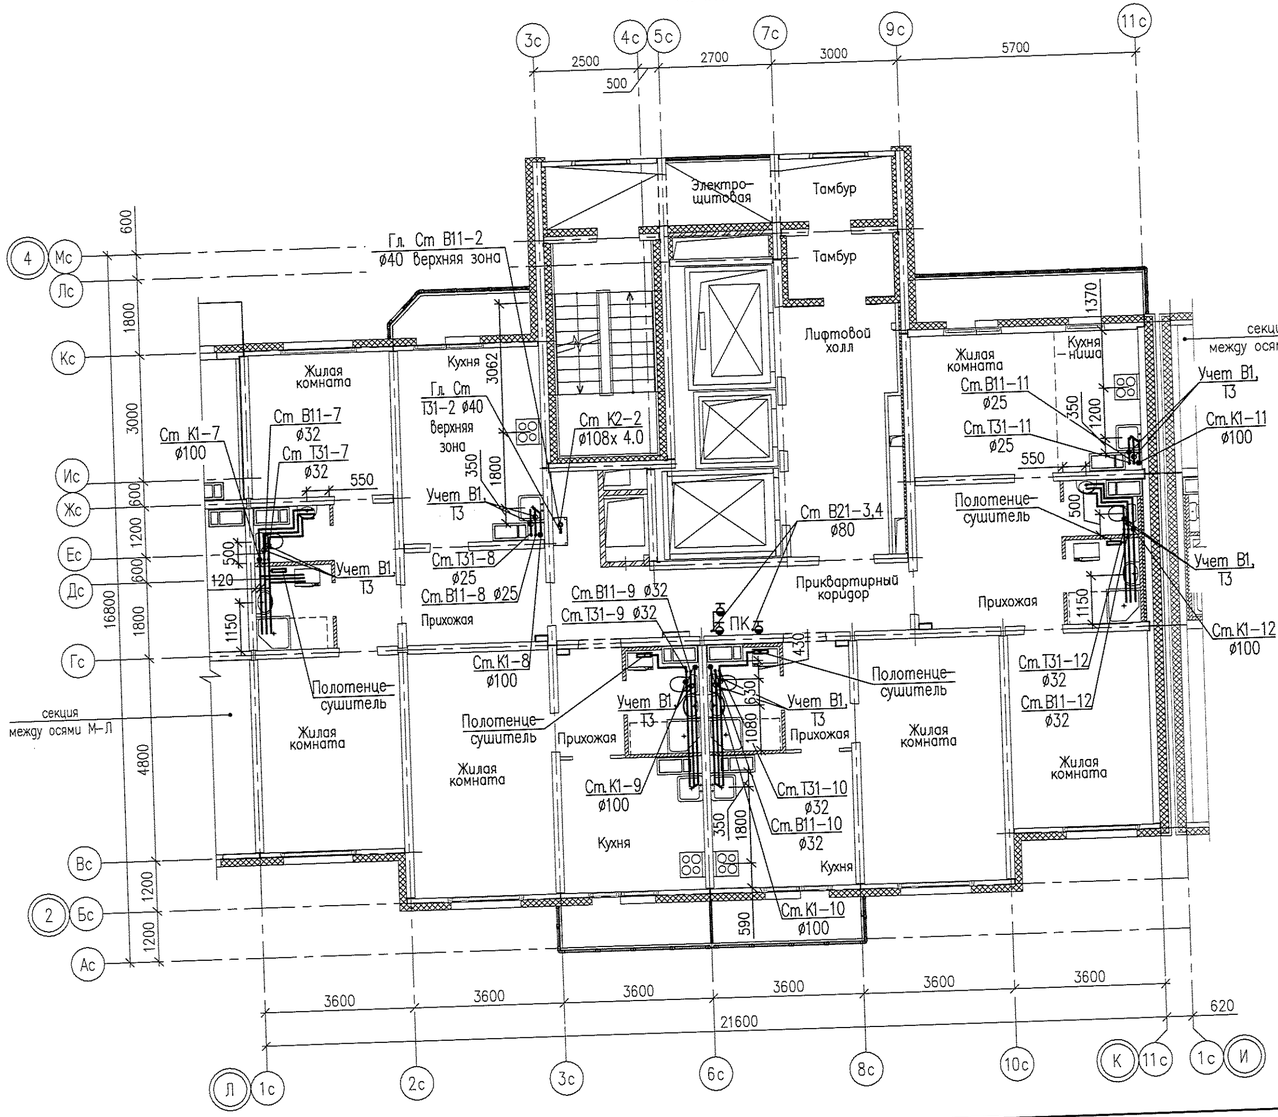

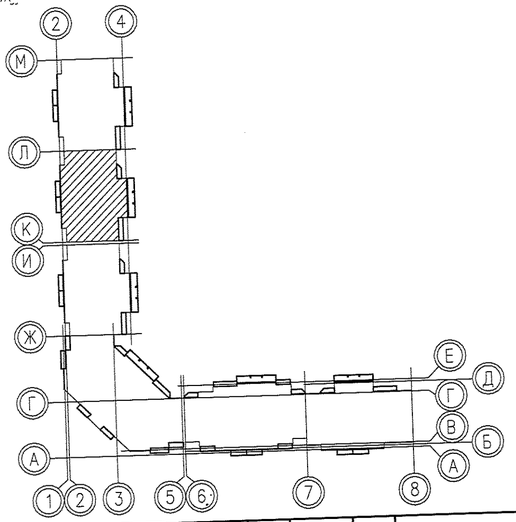


							05.001.22/14–01А–ВК
7		Зам. №6-15			03.09.15		Жилая застройка в границах улиц Сыромолотова – Рассветной – 40–летия Комсомола в Кировском районе г.Екатеринбурга. Участок застройки N1. Жилой дом N1.
Изм.	Кол.уч.	Лист	N док.	Подпись	Дата		
Разработал		Ярушина			03.09.15	Жилой дом №1	Стадия: Р; Лист: 15; Листов: –
Проверил		Коптенко			03.09.15		
Н. контр.		Бердинских			03.09.15		
Нач. отдела		Коптенко			03.09.15	План 14–24 этажей между осями Л–К	ООО «ЛСР.Строительство-Урал» ПКУ

Согласовано


Инв.N подл. | Подпись и дата | Взам.инв. N


Формат А3
Копировал Ярушина Анна Сергеевна
Дата копии 03.09.2015 08:14
Путь к файлу P:\05.001.22-14\01А\ВК\Модель\ВК-01А-Наша экономка.dwg

План 25 этажа между осями Л–К

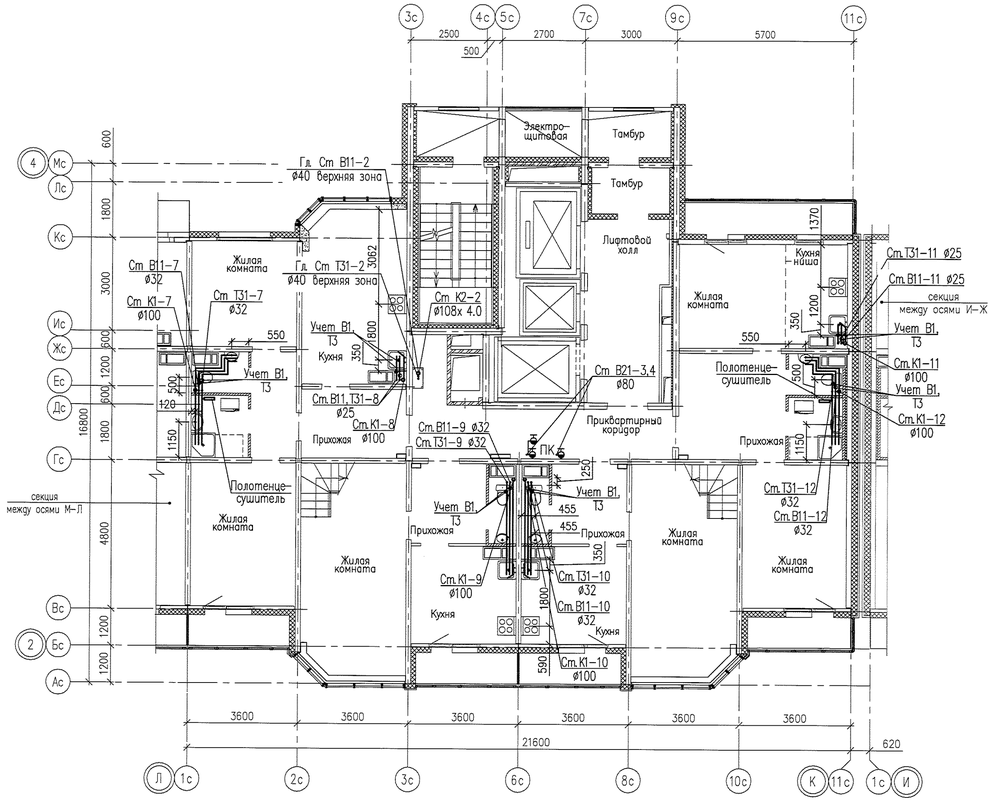

План 2–го уровня квартиры на отм. +70,290

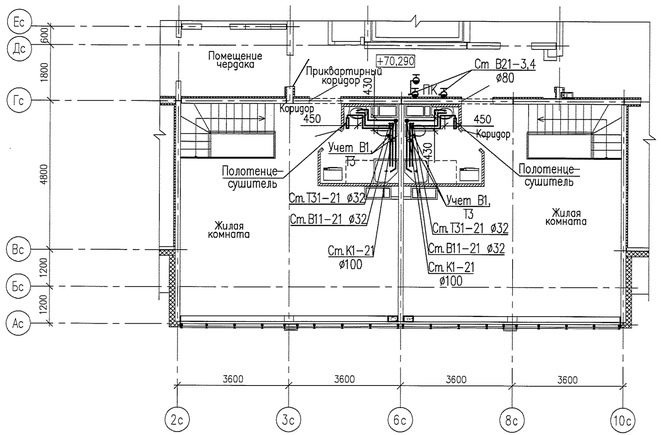

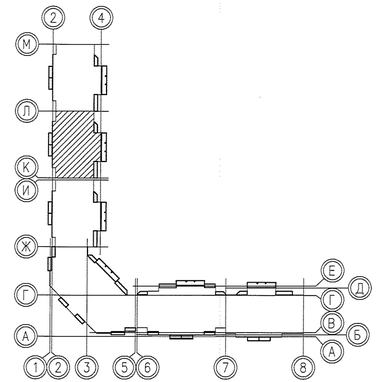

						05.001.22/14–01А–ВК	
						Жилая застройка в границах улиц Сыромолотова – Рассветной – 40–летия Комсомола в Кировском районе г.Екатеринбурга. Участок застройки N1. Жилой дом N1.	
Изм.	Кол.уч.	Лист	N док.	Подпись	Дата		
Разработал		Ярушина			03.09.15	Жилой дом №1	Стадия: Р; Лист: 16; Листов: –
Проверил		Колтенко			03.09.15		
Н.контр.		Бердинских			03.09.15		
Нач.отдела		Колтенко			03.09.15	План 25 этажа между осями Л–К. План 2–го уровня квартиры на отм. +70,290	ООО «ЛСР.Строительство-Урал» ПКУ

Согласовано

Инв.№ подл. | Подпись и дата | Взам.инв. N