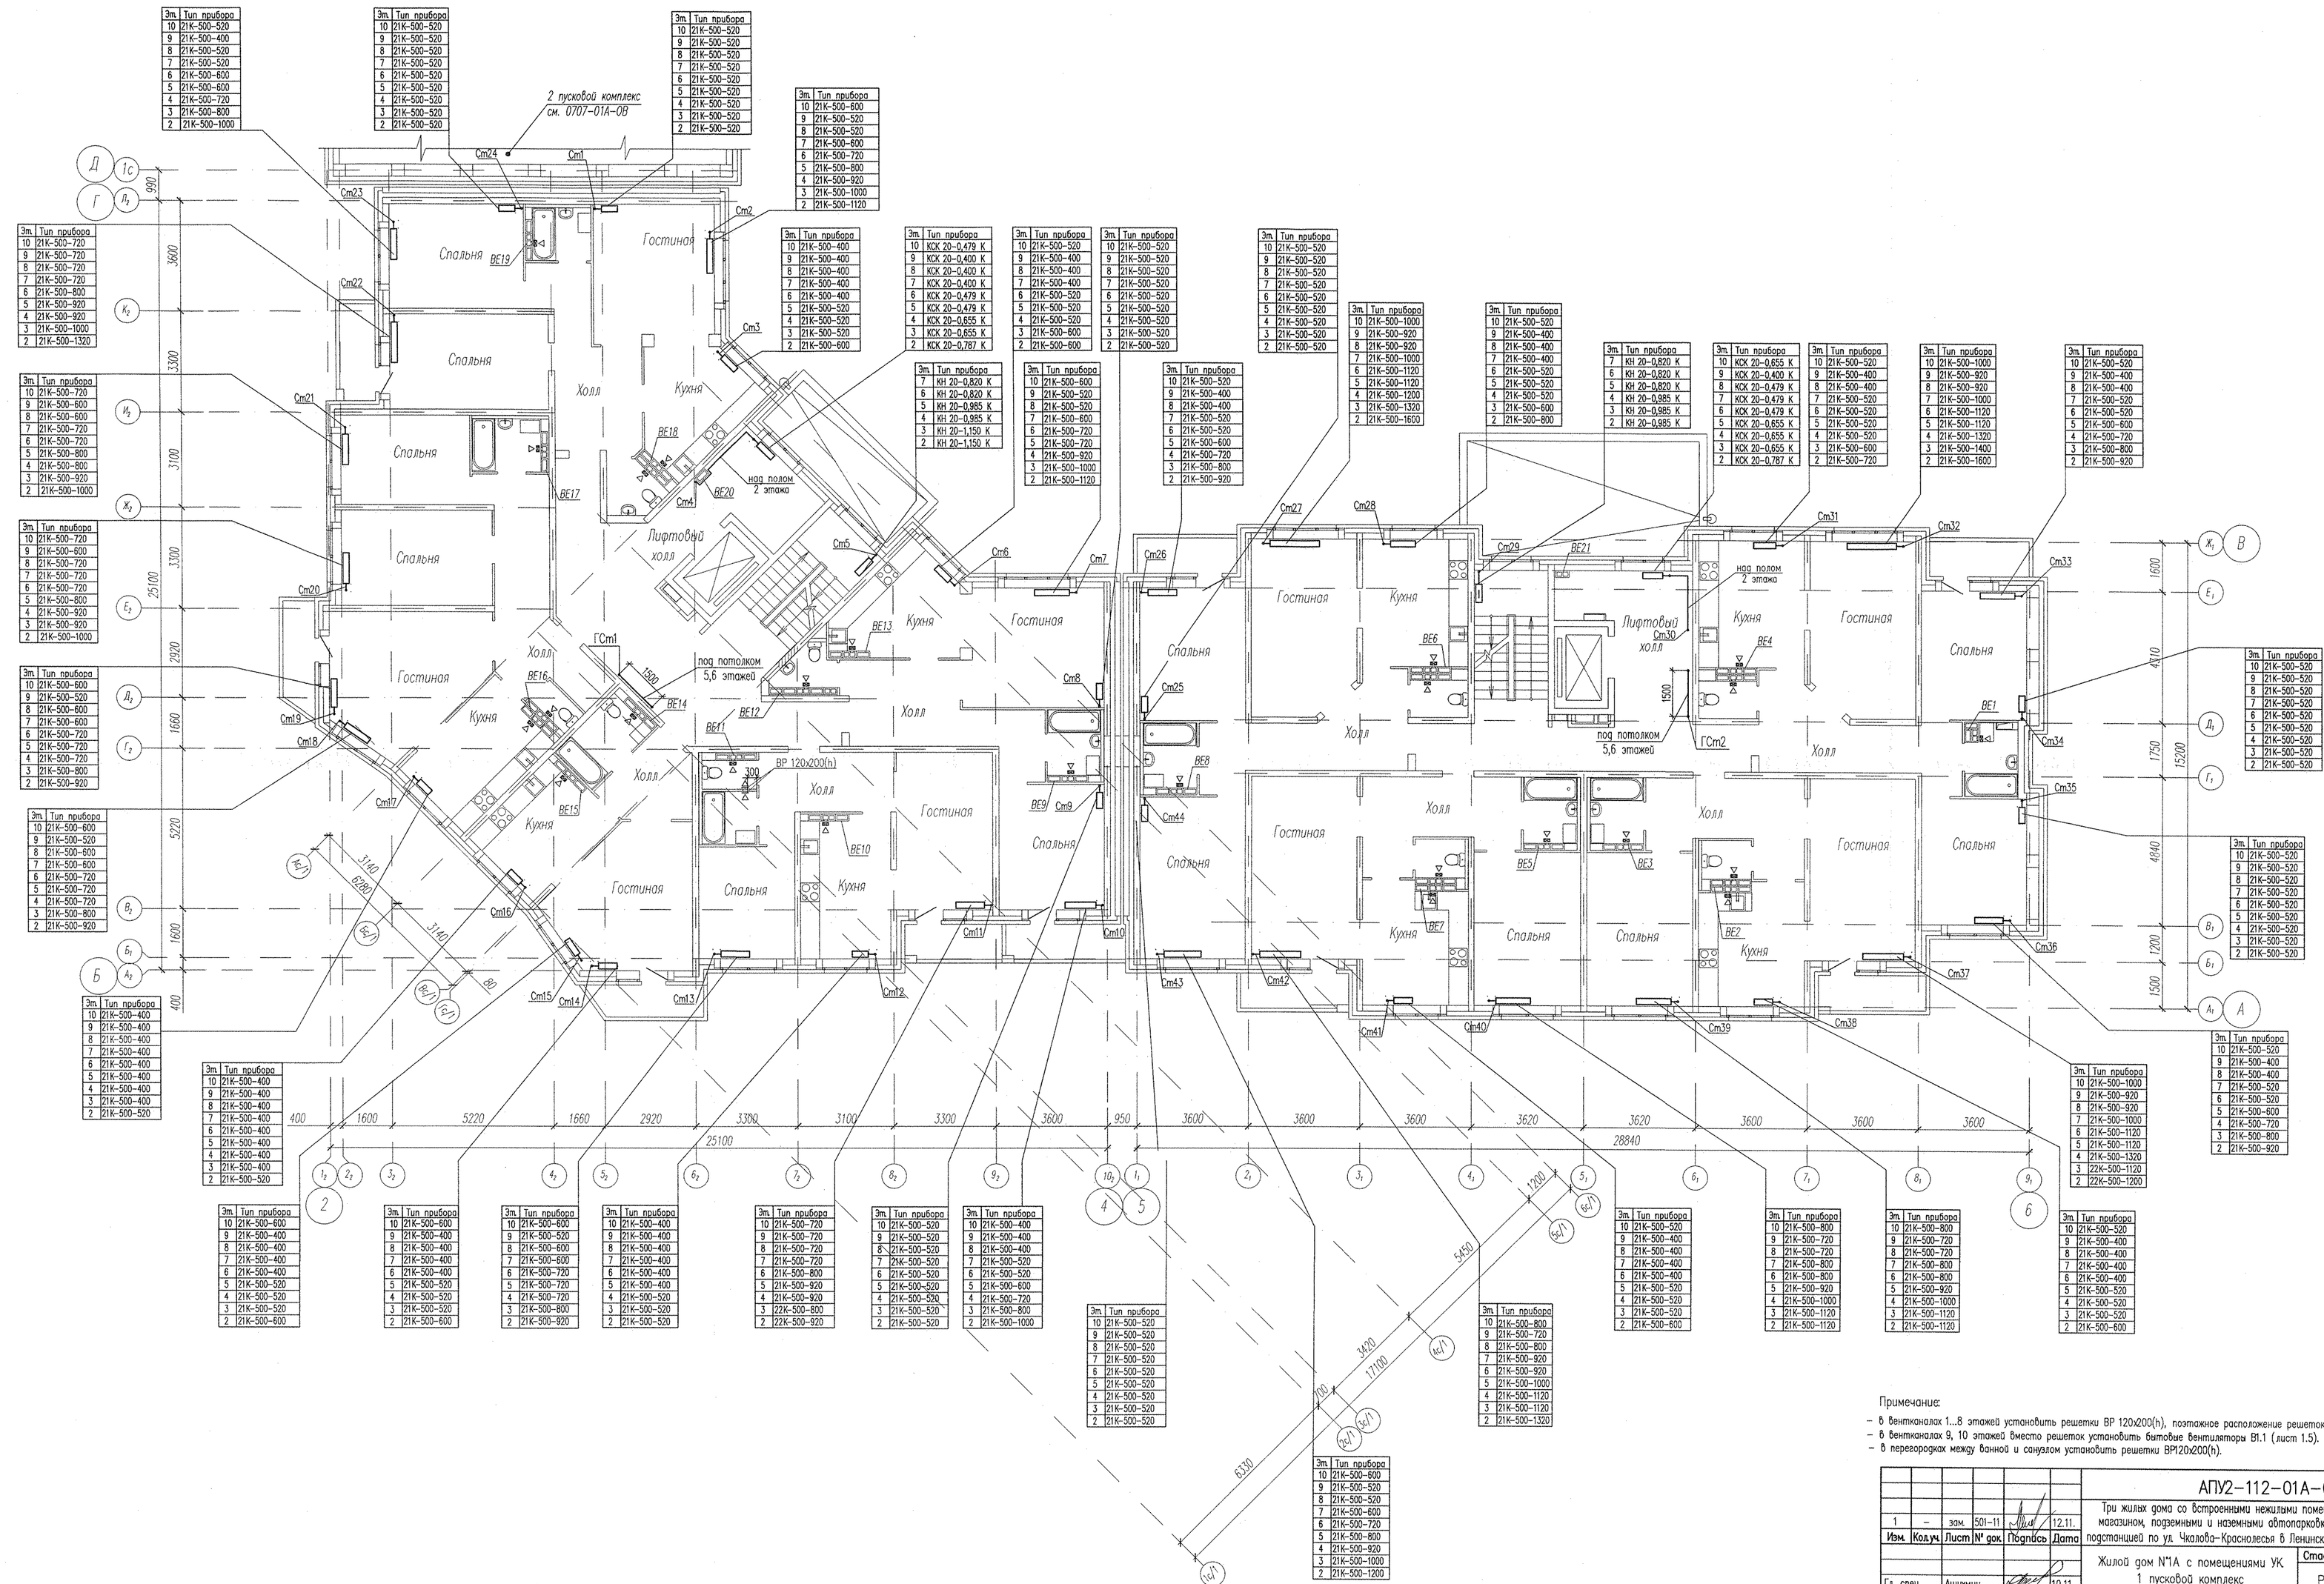


Изм.	Кол.уч.	Лист	№ док.	Подпись	Дата
1	–	зам.	501-11		12.11.

Гл. спец.	Ашихмин	10.11.
Н. контр.	Рыжкова	10.11.
Проверил	Яхуткин	10.11.
Разработал	Микитюк	10.11.

АПУ2-112-01А-01-ОВ

Три жилых дома со встроенными нежилыми помещениями на 1-х этажах, магазином, подземными и наземными автопарковками, трансформаторной подстанцией по ул. Чкалова-Краснолесья в Ленинском районе г.Екатеринбурга

Жилой дом N°1А с помещениями УК. 1 пусковой комплекс

Стадия	Лист	Листов
Р	4	

План 2...10 этажа

ЗАО "Корпорация "Атомстройкомплекс"

КОПИРОВАЛ

ФОРМАТ А1

Взам. инв. N

Подп. и дата

Инв.N° подл.