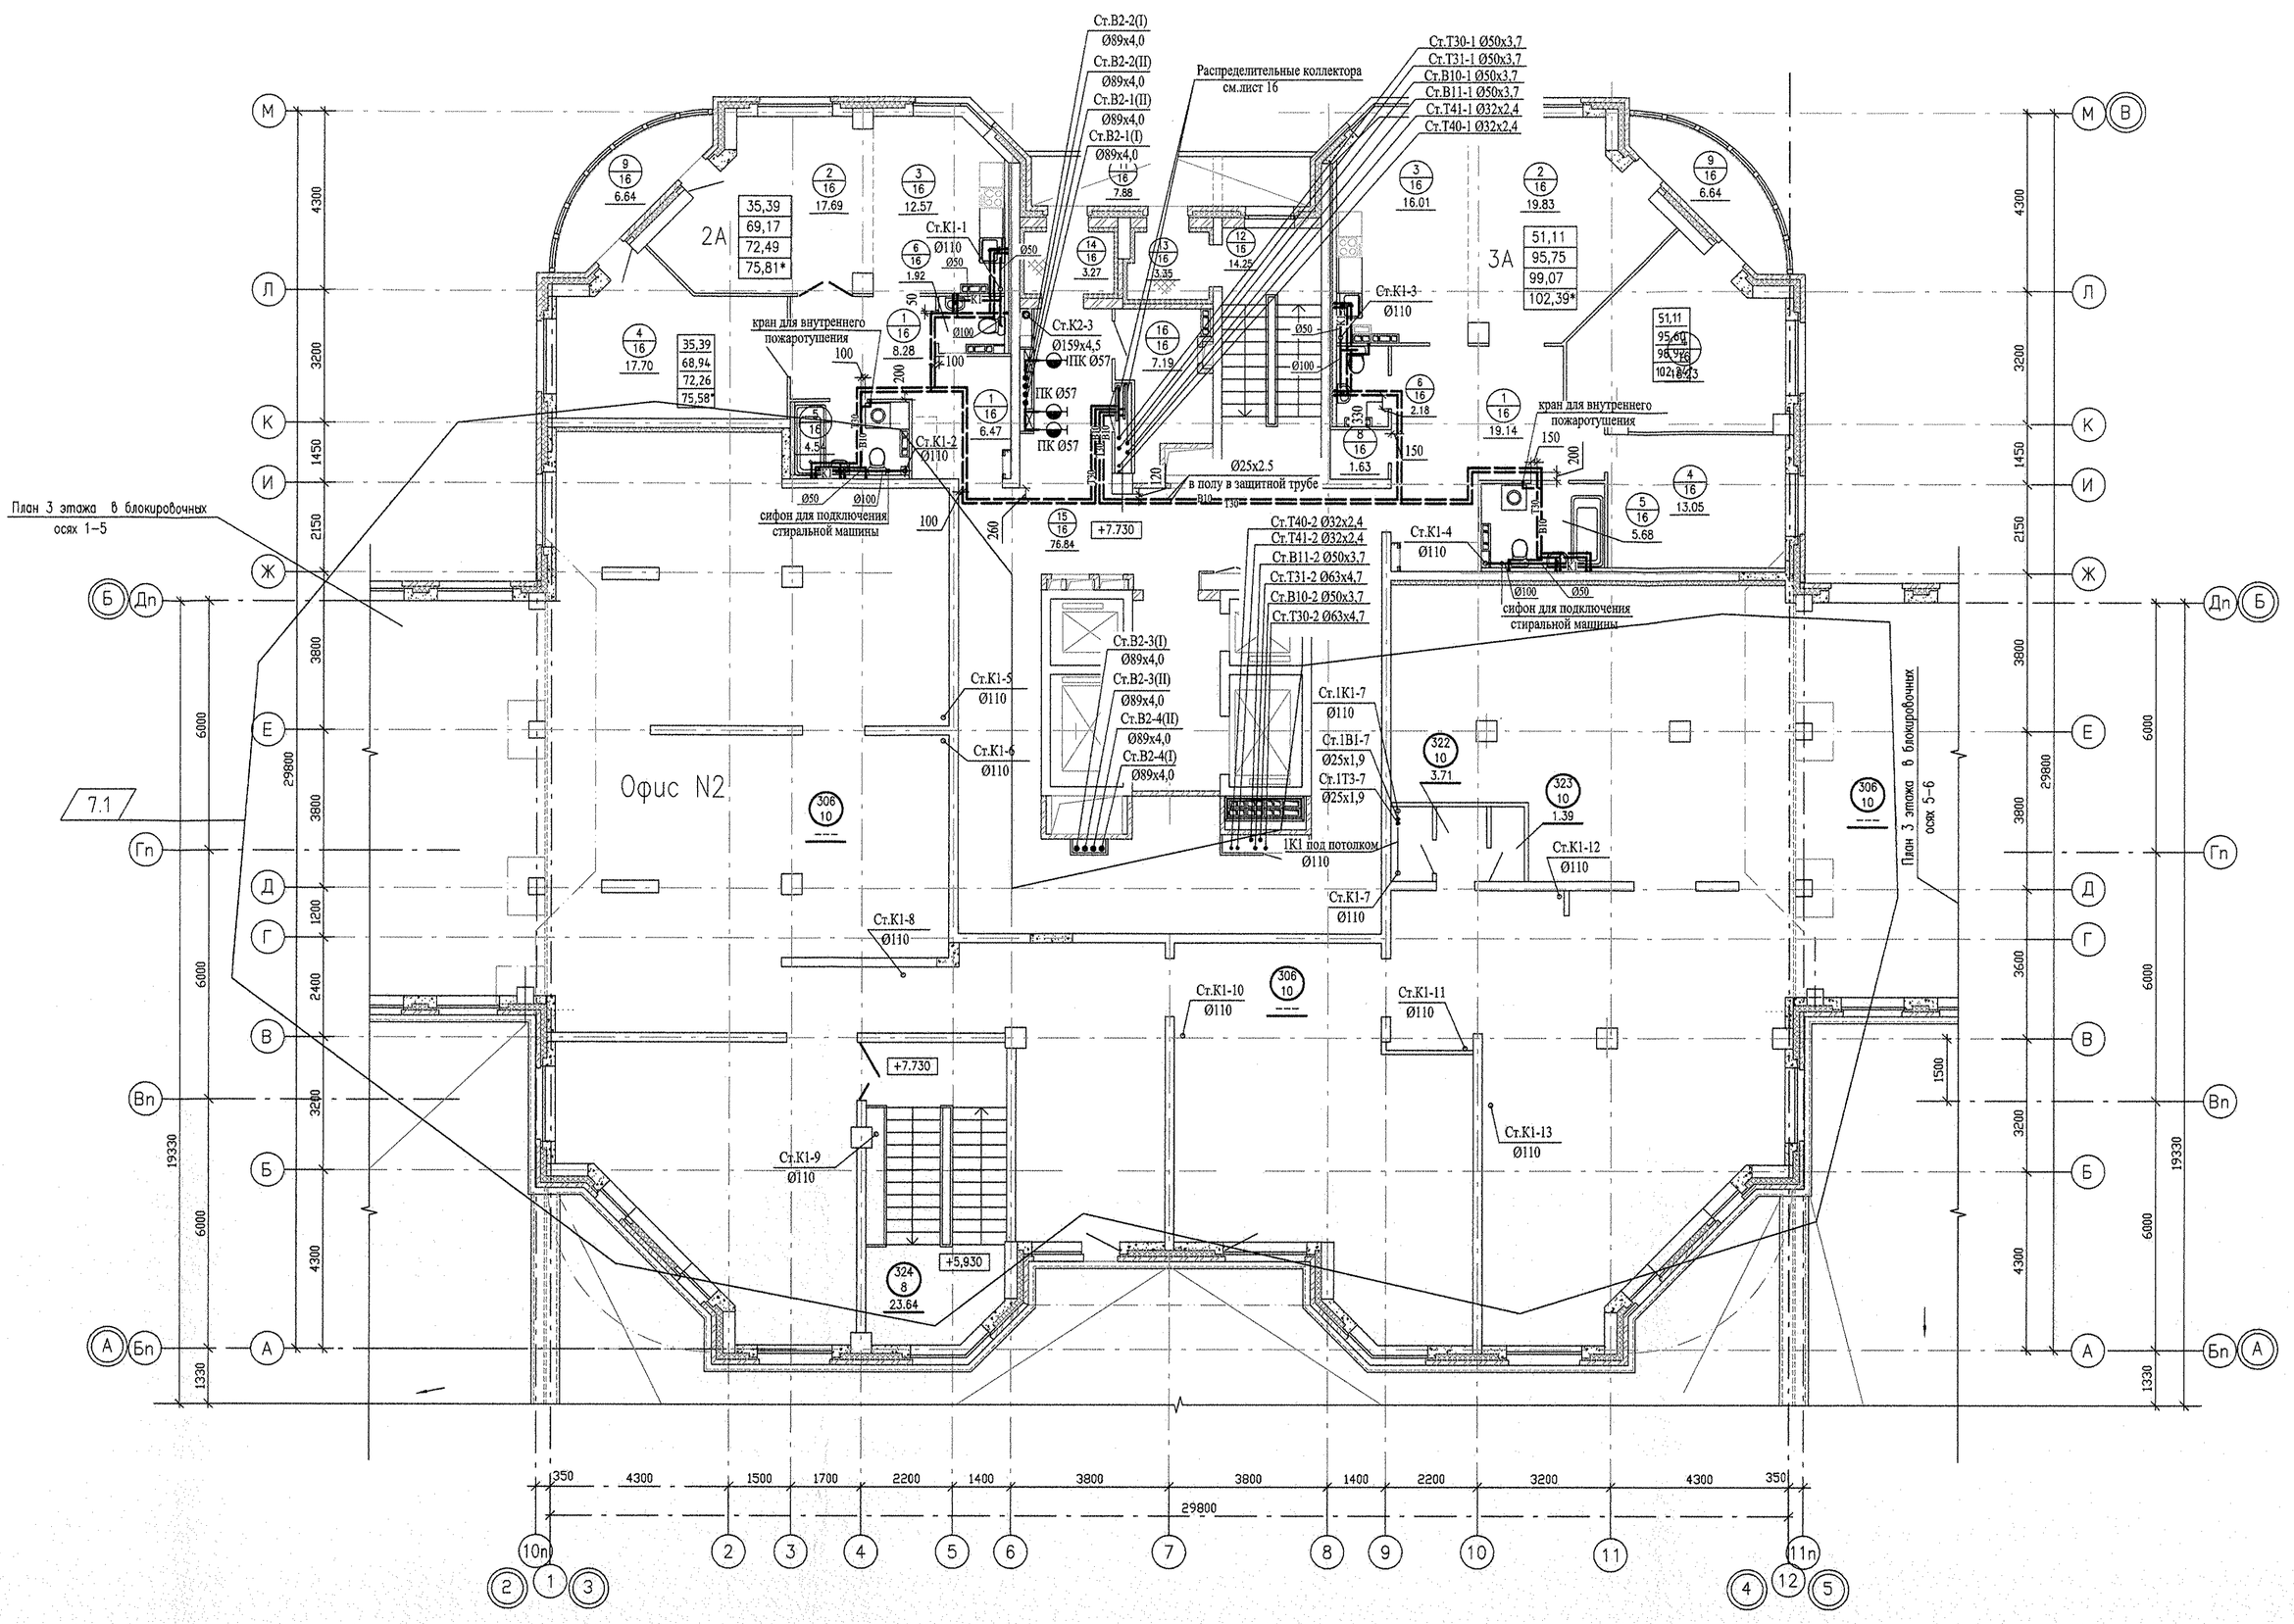


ЭКСПЛИКАЦИЯ ПОМЕЩЕНИЙ
(на 1 этаж)


Номер помещения	Наименование	Площадь, м2	Кат. помещения
	Помещения квартир		
1	Холл (прихожая)	33,89	
2	Гостиная	37,52	
3	Кухня	28,58	
4	Спальня	48,98	
5	Ванная	10,22	
6	Санузел	4,10	
7	Коридор	—	
8	Кладовая	1,63	
9	Лоджия	13,28	
	Итого:	178,20	
	Общедомовые помещения		
11	Переходная лоджия	7,88	
12	Лестничная клетка	14,25	
13	Тамбур лестничной клетки	3,35	
14	Тамбур	3,27	
15	Коридор	76,84	
16	Техническое помещение	7,19	
17	Лифтовой холл	9,78	
	Итого:	122,56	

Экспликация помещений офиса N2 в осях 1...12, 11п...12п

Номер помещения	Наименование	Площадь, м2	
306	Рабочие помещения	1327,25	
322	Санузел	3,71	
323	Мойка уборочного инвентаря	1,39	
324	Лестничная клетка N3	23,64	
	Лестничная клетка N10	16,20	

Обозначения условные графические

- 4 / 16 / 11.85 — номер помещения / тип пола / площадь помещения
- 00,00 — Жилая площадь квартиры
- 00,00 — Площадь квартиры
- 00,00 — Общая площадь квартиры с приведенными коэффициентами летних помещений 0.5 и 0.3
- 00,00* — Общая площадь квартиры с приведенным коэффициентом летних помещений 1.0

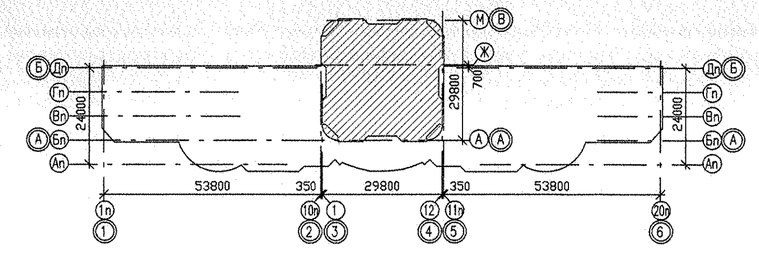

СОГЛАСОВАНО

ОВ	Гутник	07.12
СС	Чижик	07.12
ЭН	Смирнова	07.12

Инв.N подл. | Подпись и дата | Взам. инв.N

						АКБ.120–02–ВК
7	2	-	57-13		04.13	Группа жилых домов со встроенно–пристроенными нежилыми помещениями на первых этажах в границах улиц 8 Марта–Юлиуса Фучика – Чайковского в Чкаловском районе г. Екатеринбурга
2	-	Зам.	154-12		09.12	
Изм.	Кол.уч.	Лист	N док.	Подпись	Дата	
						Пусковой комплекс 2. 26–этажный жилой дом
ГАП		Чурков			07.12	
Гл.спец.		Курчавова			07.12	
Проверил		Курчавова			07.12	План 3 этажа в блокировочных осях 3–4
Разработал		Прахова			07.12	

Стадия	Лист	Листов
Р	5	

ЗАО КОРПОРАЦИЯ АТОМСТРОЙКОМПЛЕКС

Формат А1