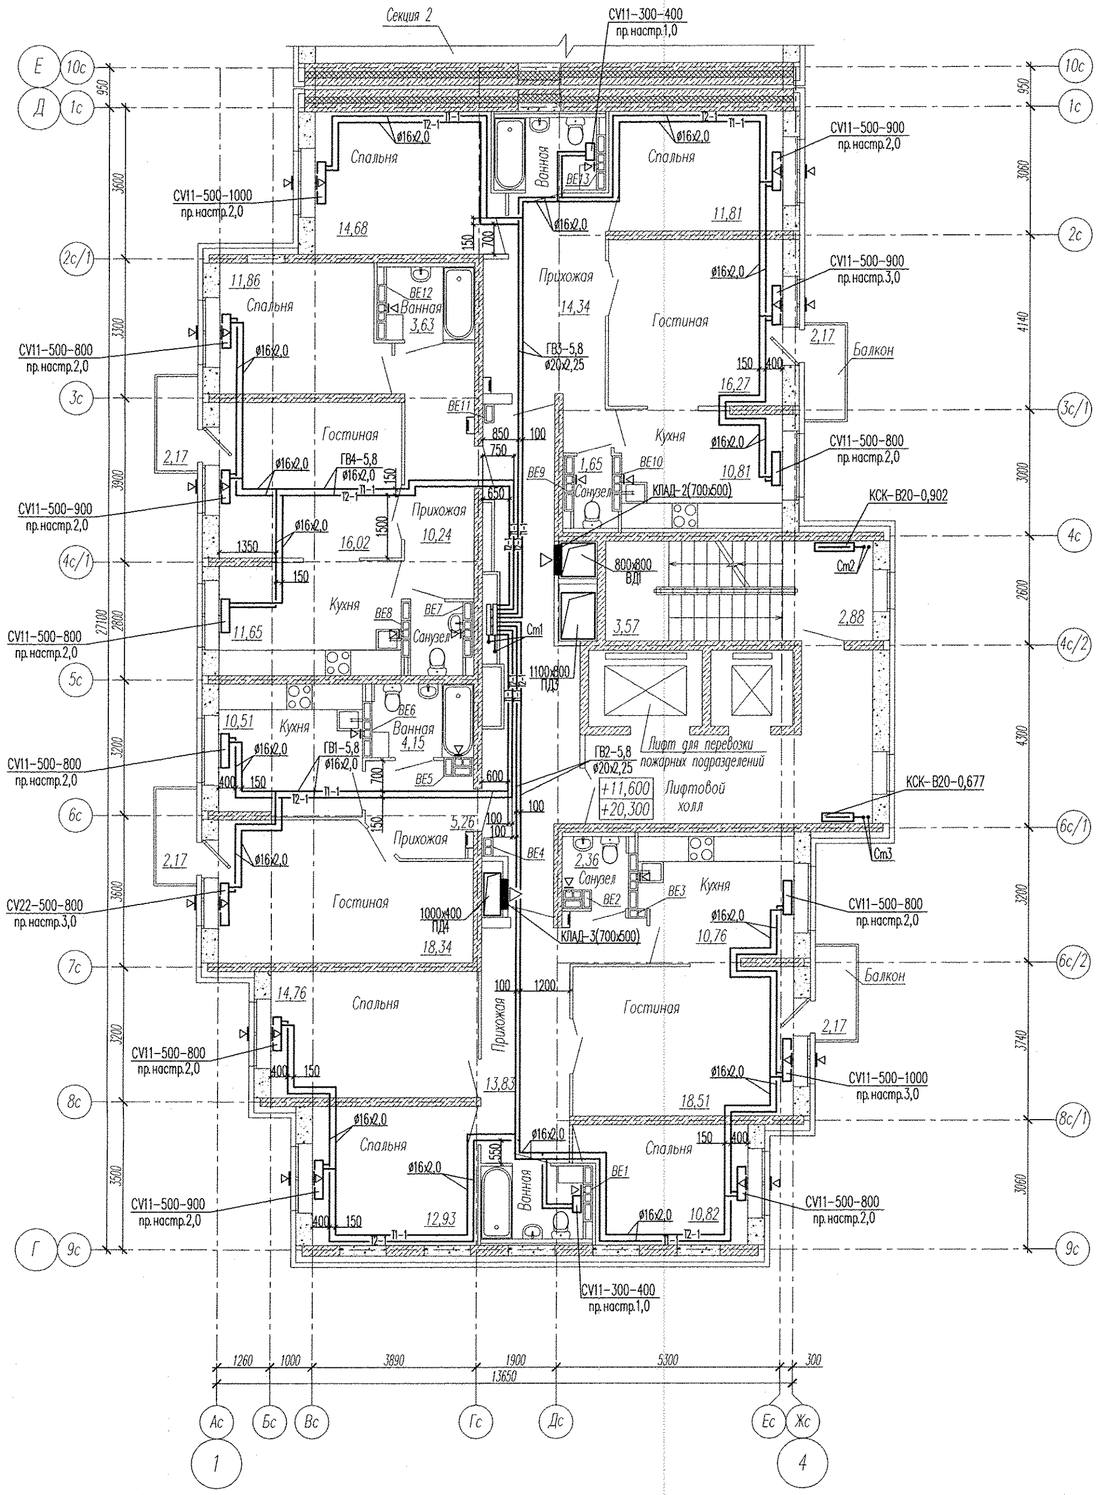

Примечание:

1. В вентканалах установить решетки Р120х200
2. В верхний импост открываемой створки окна в жилых комнатах установить приточные клапаны Air-Box Comfort

Изм.	Кол.уч.	Лист	N док.	Подпись	Дата
Разработал		Сморыго			02.16
Проверил		Ашихмин			02.16
Гл. спец.		Ашихмин			02.16
Н. контр.		Кармазина			02.16

АПУ2-148-1А1-01-ОВ

Жилой дом с нежилыми помещениями общественного назначения, встроенно-пристроенным дошкольным образовательным учреждением, подземной автостоянкой по ул. Тенистой в Верх-Исетском районе г.Екатеринбурга

Жилой дом 1А
1 этап строительства
Секция 1

Стадия	Лист	Листов
Р	5	

План 5,8 этажа

ЗАО "Корпорация Атомстройкомплекс"

СОГЛАСОВАНО

Взам. инв. N

Подпись и дата

Инв. N подл.

ФОРМАТ А2