
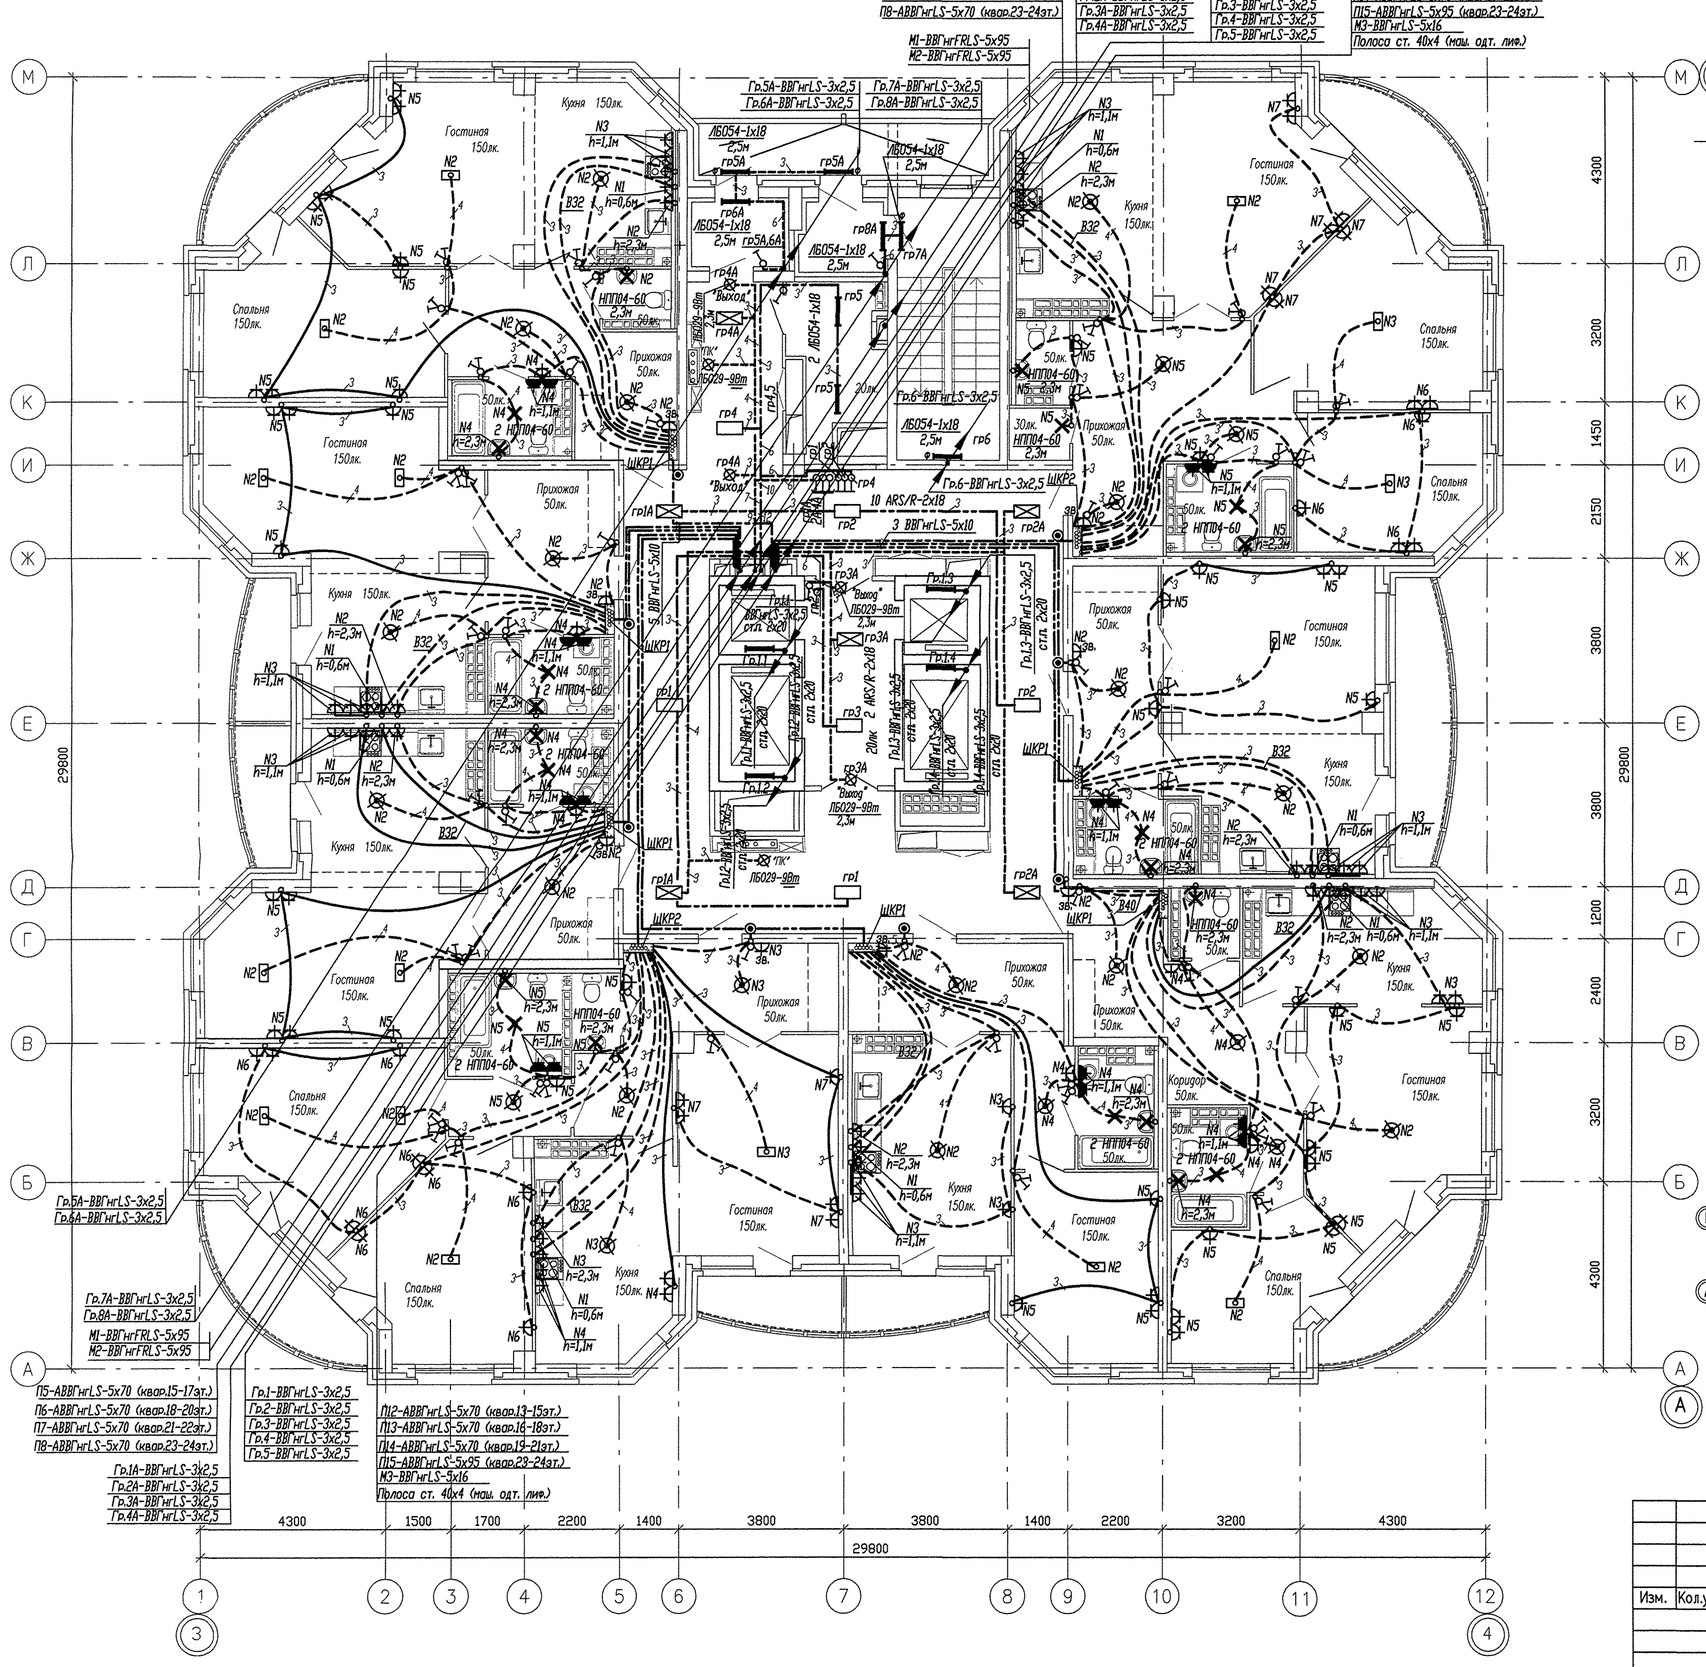


Условные обозначения:

——— – трубы, проложенные в монолите плиты перекрытия данного этажа;

– – – – – – трубы, проложенные в монолите плиты перекрытия вышележащего этажа;

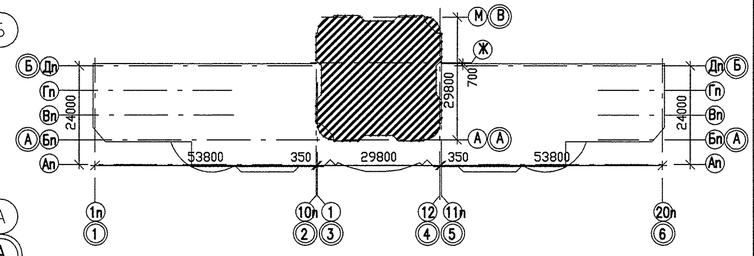

						АКБ.120-02-ЭЛ
						Группа жилых домов со встроенно-пристроенными нежилыми помещениями на первых этажах в границах улиц 8 Марта-Юлиуса Фучика – Чайковского в Чкаловском районе г. Екатеринбурга
Изм.	Кол.уч.	Лист	N док.	Подпись	Дата	
						Пусковой комплекс 2. 26-этажный жилой дом
Гл. спец.		Смирнова			07.12	План 15–20 этажа. Расположение сетей электрооборудования.
Проверил		Багина			07.12	
Разработал		Киселева			07.12	

Стадия	Лист	Листов
Р	19	

ЗАО КОРПОРАЦИЯ АТОМСТРОЙКОМПЛЕКС

Формат А2

СОГЛАСОВАНО: АР Чирков; ОВ Гущин; ВК Курчавова; СС Чижик

Взам. инв.N | Подпись и дата | Инв.N подл.